W Widok ogrodzenia przy stacji TRAFO wraz ze skrzynką energetyczną
Skala 1:50

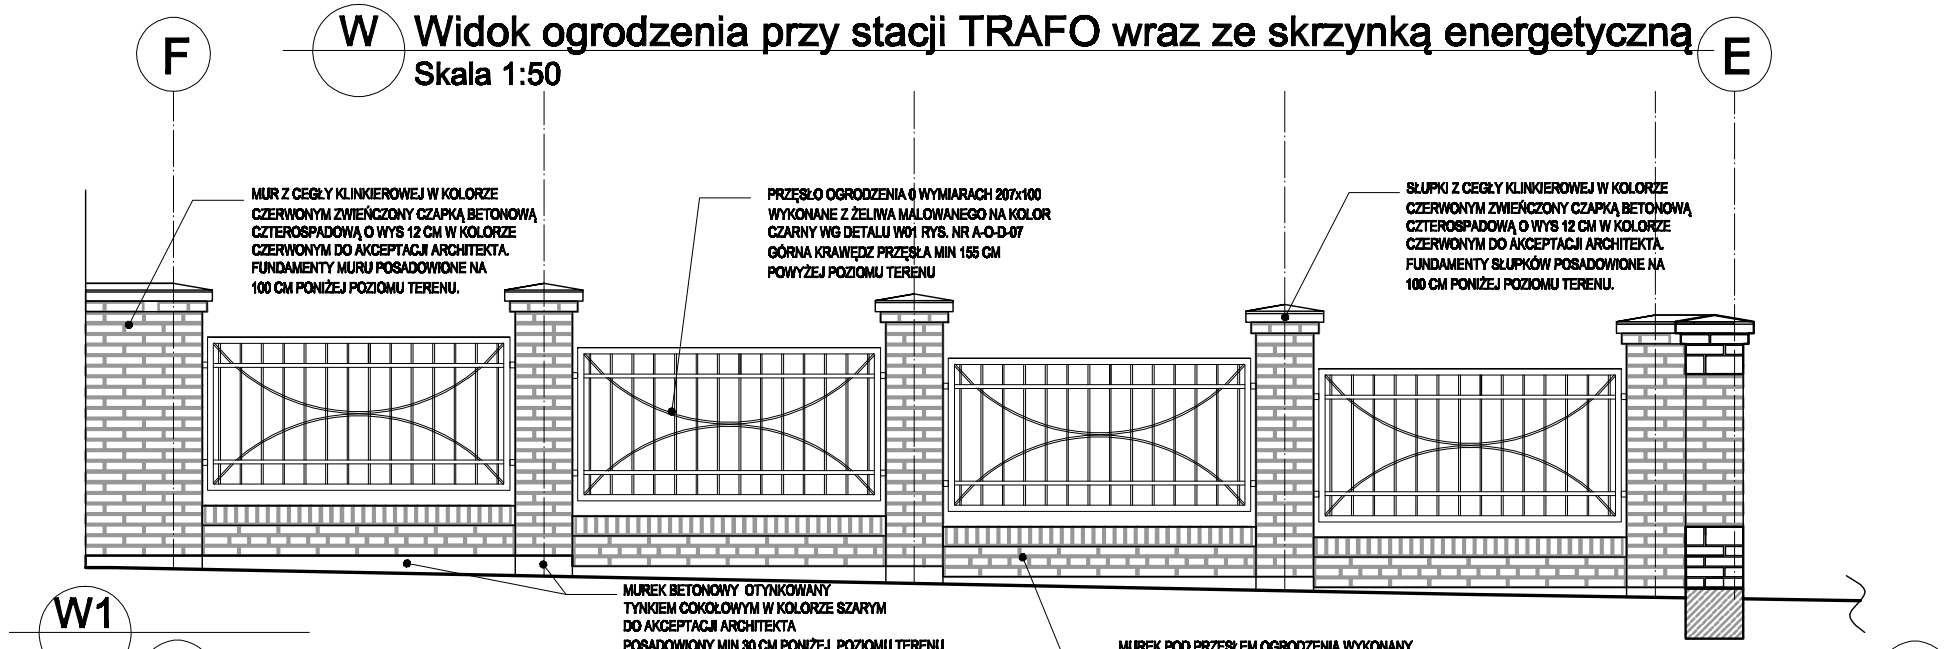

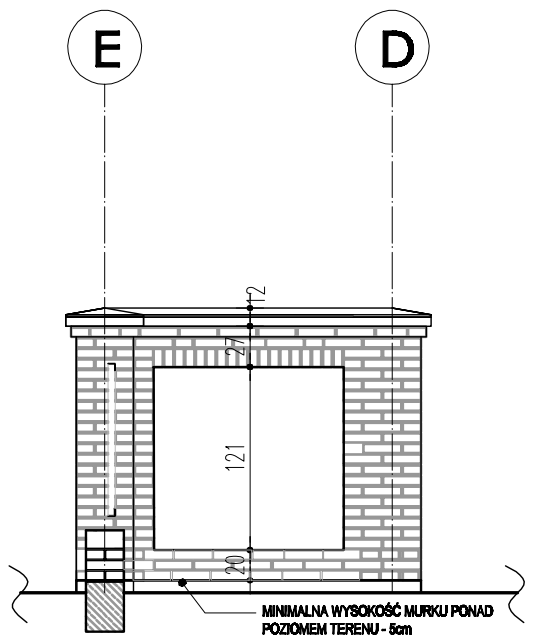

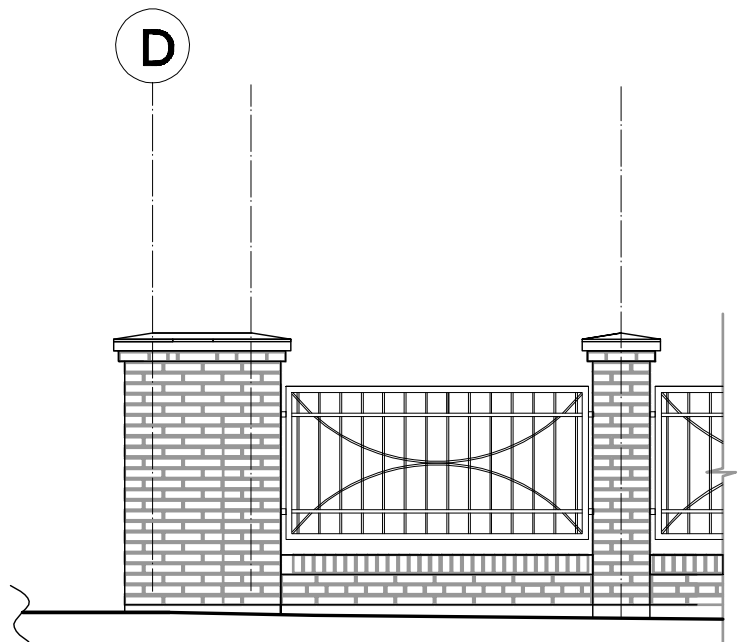

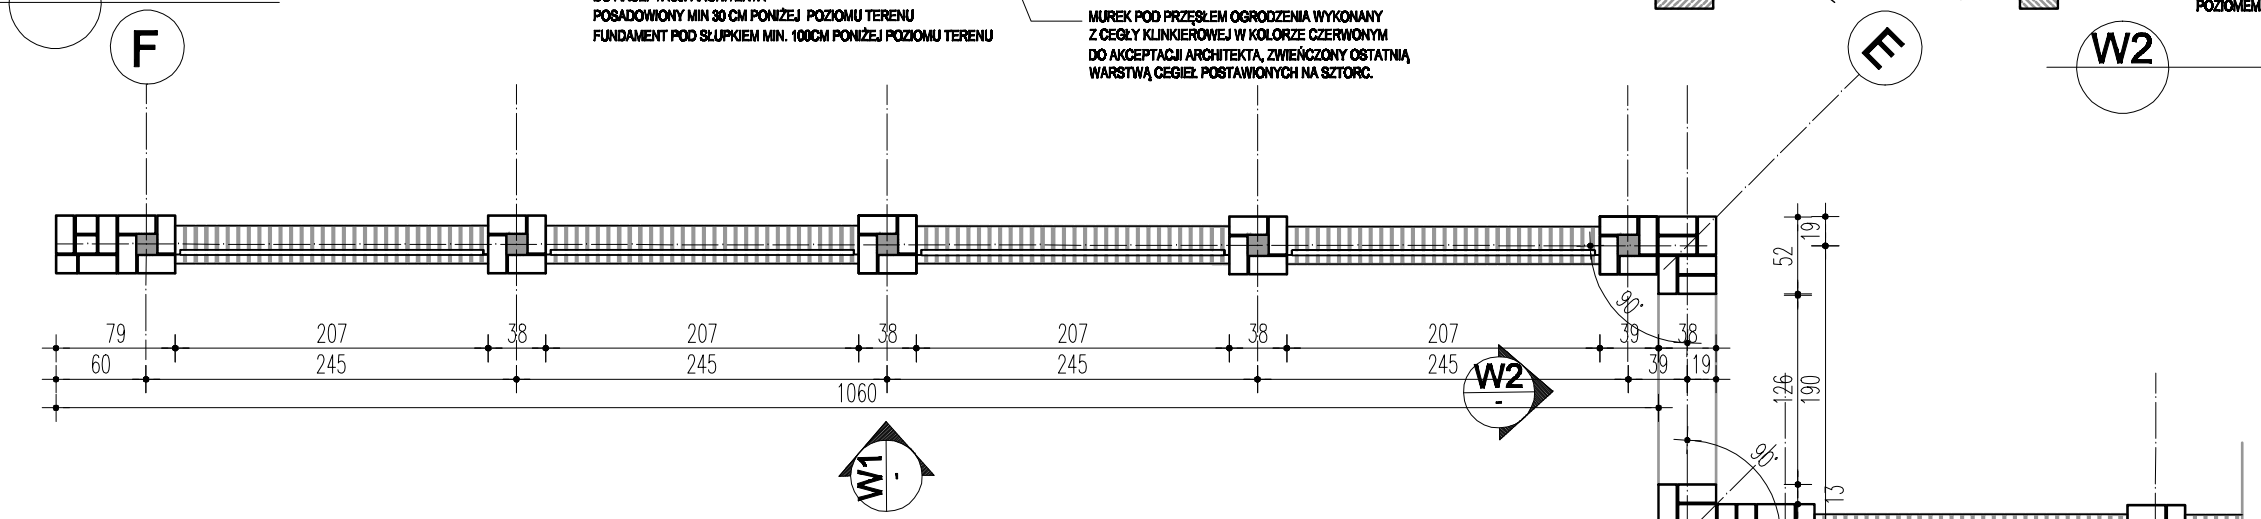

R1 Rzut ogrodzenia przy stacji TRAFO wraz ze skrzynką energetyczną
Skala 1:50

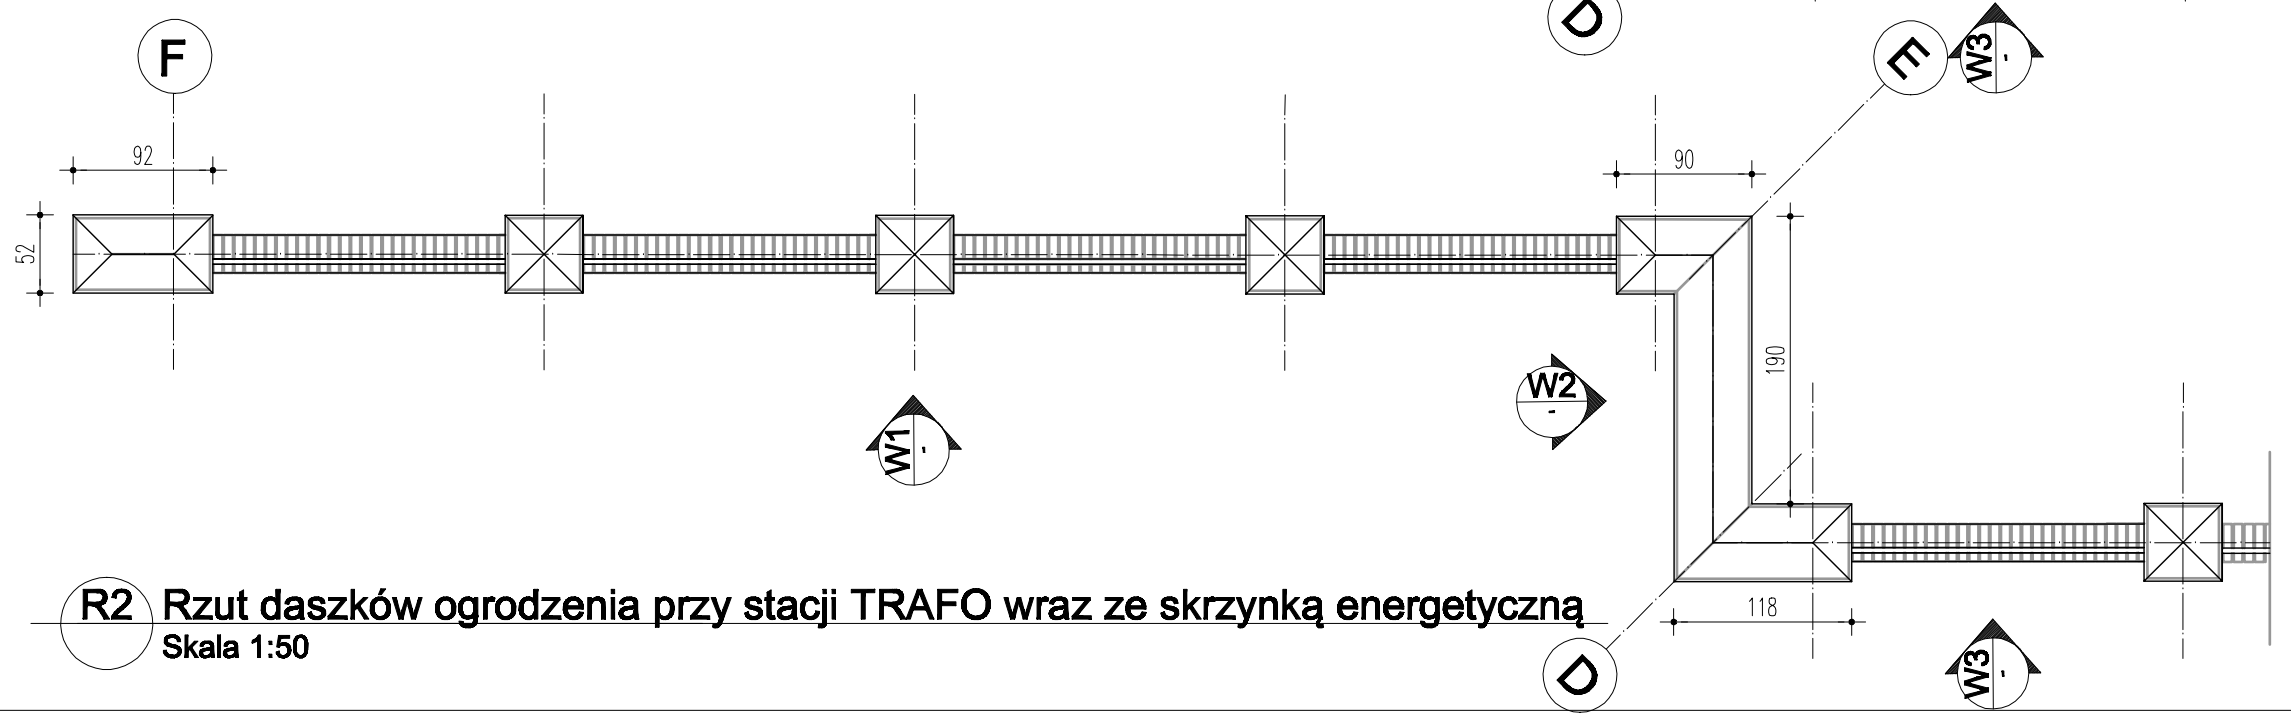

R2 Rzut daszków ogrodzenia przy stacji TRAFO wraz ze skrzynką energetyczną
Skala 1:50

UWAGI:

1. WSZYSTKIE WYMIARY I POZIOMY TERENU MUSZĄ BYĆ SPRAWDZONE PRZEZ WYKONAWCĘ W TERENIE. JAKIEKOLWIEK NIEPRAWIDŁOWOŚCI MUSZĄ BYĆ NIEZWŁOCZNIE ZGŁOSZONE PROJEKTANTOWI
2. WSZYSTKIE ELEMENTY STALOWE MALOWANE PROSZKOWO
3. WSZYSTKIE ŁĄCZENIA SPAWANE POSZCZEGÓLNYCH ELEMENTÓW PRZĘSŁA OGRODZENIA MUSZĄ BYĆ WYKONANE W WARUNKACH FABRYCZNYCH OBZLIFOWANE I POMALOWANE PROSZKOWO.
4. FUNDAMENTY POD WSZYSTKIE SŁUPKI POSADOWIONE NIE PŁYCEJ NIŻ 100cm PONIŻEJ POZIOMU TERENU
5. WSZYSTKIE MURKI POD PRZĘSŁAMI POSADOWIONE MIN. 30cm PONIŻEJ POZIOMU TERENU

PROJEKTOWAŁ: mgr inż. arch. KINGA CHRZĄSZCZYŃSKA nr upr. SW-27/2006 — PODPIS

SPRAWDZIŁ: mgr inż. arch. BARTOSZ PROKOP upr. nr 199/01 — PODPIS

STUDIO MEKS I WSPÓLNICY SPÓŁKA JAWNA

TEMAT OPRACOWANIA: PROJ. REWITALIZACJI PARKU MIEJSKIEGO PROJEKT OGRODZENIA

ADRES INWESTYCJI: KAZIMIERZA WIELKA DZIAŁKA NR EWID 2576/1 ; 2578

INWESTOR: GMINA KAZIMIERZA WIELKA

No. PROJ. 07030

TYTUŁ RYSUNKU: DETAL PRZĘSŁA - D3

WERSJA

SKALA 1:50

DATA 2008-04

BRANŻA ARCHITEKTURA

FAZA PBW

NR RYS. A-O-D-03