



Ro Rzut ogrodzenia
Skala 1:500
- ŁĄCZNA DŁUGOŚĆ OGRÓDZENIA OD ULICY KOŚCIUSZKI W OSIACH OD A DO Y - 254,95mb

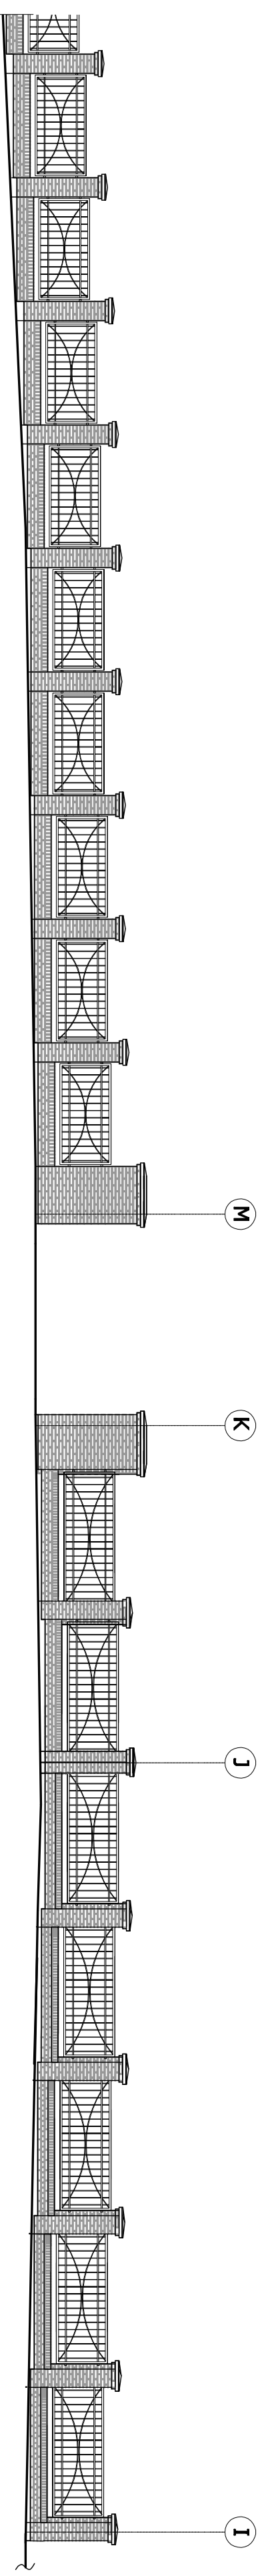

E Elewacja strony wejściowej
Skala 1:100

	TEMAT OPRACOWANIA PROJ. REWITALIZACJI PARKU MIEJSKIEGO PROJEKT OGRÓDZENIA			ADRES INWESTYCJI KAZIMIERZA WIELKA DZIAŁKA NR EWID 2576/1 ; 2578		PROJEKTOWAŁ mgr inż. arch. KINGA CHRZAŚCZYŃSKA nr upr. SW-27/2006		PODPIS
	No. PROJ. 07030	TYTUŁ RYSUNKU SYTUACJA / ELEWACJA	WERSJA P	INWESTOR GMINA KAZIMIERZA WIELKA		SPRAWDZIŁ mgr inż. arch. BARTOSZ PROKOP upr. nr 199/01		PODPIS
	BRANŻA ARCHITEKTURA	FAZA PBW		SKALA 1:500	DATA 2008-04			