


W2 Widok nietypowych przęseł i bramy wejściowej
Skala 1:20

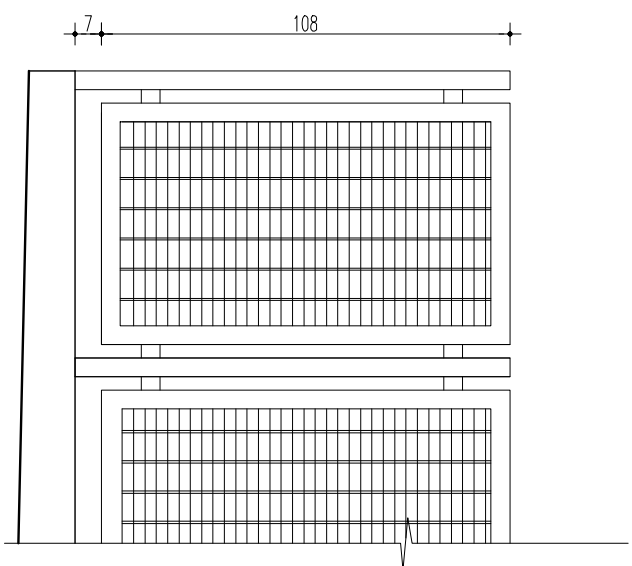

W3 Widok nietypowego przęścia
Skala 1:20