



KOSTKA BETONOWA POLBRUK GRANITO W KOLORZE PŁASKOWYM 10x16, 14x16, 18x16, 22x16 CM, GRUBOŚCI 7cm LUB RÓWNOWAŻNA DO AKCEPTACJI ARCHITEKTA ORAZ INWESTORA,

KOSTKA GRANITOWA 6x8 CM GR.8 CM W KOLORZE SZARYM

KOSTKA SIENTOWA 6x8 CM, GR.8 CM W KOLORZE CZARNO-POPIELATYM

KOSTKA BETONOWA POLBRUK GRANITO W KOLORZE PŁASKOWYM 10x16, 14x16, 18x16, 22x16 CM, GRUBOŚCI 7cm LUB RÓWNOWAŻNA DO AKCEPTACJI ARCHITEKTA ORAZ INWESTORA,

PŁYTY GRANITOWE 50x50 CM, 50x25 GR 8 CM POWIERZCHNIA PŁOMIENI, KOLOR SZARY ORAZ KOSTKA GRANITOWA 4 x 6 CM GR 8 CM W KOLORZE SZARYM UKŁÓŻONA WZG DETAŁU J NA RYS. A-PK-D-03 ORAZ CZĘŚCI DROGOWEJ

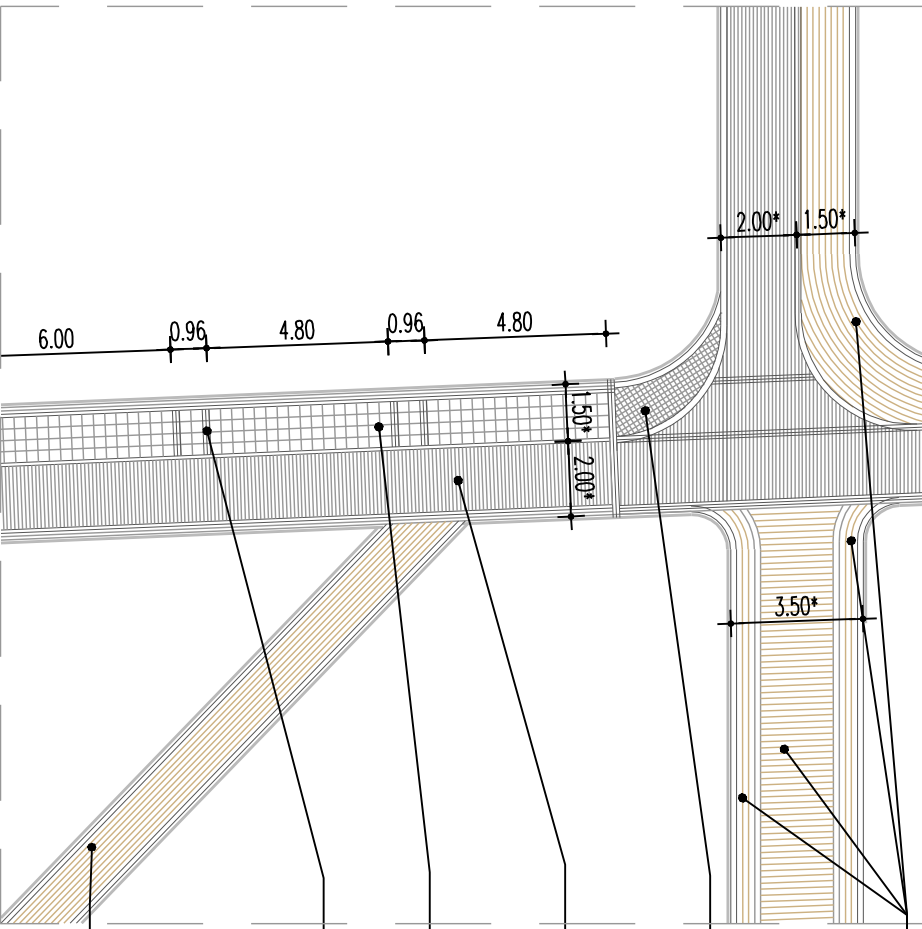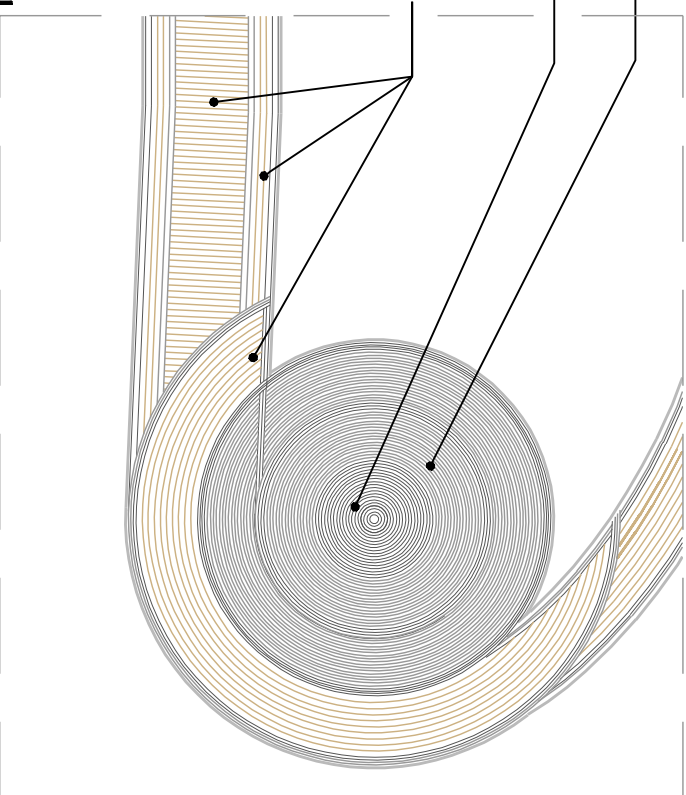

KOSTKA BETONOWA POLBRUK GRANITO W KOLORZE PŁASKOWYM 10x16, 14x16, 18x16, 22x16 CM, GRUBOŚCI 7cm LUB RÓWNOWAŻNA DO AKCEPTACJI ARCHITEKTA ORAZ INWESTORA,

KOSTKA BETONOWA POLBRUK BEGANIT W KOLORZE SZARYM 5,8x9,2; 6,8x9,2; 7,5x9,2; 8,3x9,2; 8,7x9,2; 10,2x9,2 CM, GRUBOŚCI 6 CM LUB RÓWNOWAŻNA DO AKCEPTACJI ARCHITEKTA ORAZ INWESTORA,

KOSTKA BETONOWA POLBRUK PROSTOKĄT BEZ FAZY W KOLORZE SZARYM, 10x20 CM, GRUBOŚCI 8 CM LUB RÓWNOWAŻNA DO AKCEPTACJI ARCHITEKTA ORAZ INWESTORA,

KOSTKA BETONOWA POLBRUK COMPLEX W KOLORZE SZARYM 30x30 CM, GRUBOŚCI 6 CM LUB RÓWNOWAŻNA DO AKCEPTACJI ARCHITEKTA ORAZ INWESTORA,

KOSTKA BETONOWA POLBRUK BEGANIT W KOLORZE GRAFITOWYM 5,8x9,2; 6,8x9,2; 7,5x9,2; 8,3x9,2; 8,7x9,2; 10,2x9,2 CM, GRUBOŚCI 6 CM LUB RÓWNOWAŻNA DO AKCEPTACJI ARCHITEKTA ORAZ INWESTORA,

- UWAGI:**
- WYKONAWCA GWARANTUJE, ŻE WSZYSTKIE PRACE BUDOWLANE BĘDĄ PROWADZONE Z NAJWYŻSZĄ STARAMOŚCIĄ TAK ABY ZAPBIEĆ NAWISYMAŁĄ, OCHRONĘ ISTNIEJĄCEJ ZIELENI.
 - KAŻDY PRZYPADEK USZKODZENIA DRZEW MUSI BYĆ NIEZAMÓCZNIE ZGŁOSZONY INWESTOROMI
 - ŻADEN WYMIAŁ NIE MOŻE BYĆ SKŁONOWANY Z TEGO RYSUNKU
 - WSZYSTKIE WYMIAŁY SPRAWDZIĆ NA BUDOWIE
 - WSZELKIE WĄTPLIWOŚCI ZGŁOSIĆ
 - NIEZAMÓCZNIE PROJEKTANTOMI
 - WYKONAWCA GWARANTUJE, ŻE WSZELKIE PRACE PROWADZONE NA BUDOWIE SĄ ZGODNE Z AKTUALNYMI PRZEPISAMI I NORMAMI
 - PRÓBY WSZYSTKICH NAWIERZCHNI MUSZĄ BYĆ PRZEDSTAWIONE DO AKCEPTACJI ARCHITEKTA ORAZ INWESTORA.
 - NAWIERZCHNIĘ UKŁAŚĆ NA PODBUDOWIE WZG PROJEKTU DROGOWEGO.
 - ŚCIEŻKI I PŁACE WYTŁYCZYĆ WZG CZĘŚCI DROGOWEJ
 - OBRZEŻA ŚCIEŻEK WZG CZĘŚCI DROGOWEJ
 - OBRZEŻA WSZYSTKICH ALEJK W STARYM PARKU WYKONANE Z KAMIEŃ NATURALNEGO
 - WYMIARY OZNACZONE (*) PODANO W WIENIĘTRZNYCH KRAWĘDZACH KRAWĘDZNIKA, BEZ UWGLĘDNIENIA JEJGO SZEROKOŚCI.

	TEMAT OPRACOWANIA PROJ. REWITALIZACJI PARKU MIEJSKIEGO ALEJKA PARKOWA TRASA NR 1a, 1, 2, 8a		ADRES INWESTYCJI KAZIMIERZA WIELKA DZ. NR EWID 2576/1, 2578		PROJEKTOWAŁ mgr inż. arch. Kinga Chrzęszczczyńska nr upr. SW-27/2006	PODPIS
	No. PROJ. 07030	TYTUŁ RYSUNKU RZUT NAWIERZCHNI	WERSJA P	INWESTOR GMINA KAZIMIERZA WIELKA	SPRAWDZIŁ mgr inż. arch. Bartosz Prokop	PODPIS
NR RYS. A-PAR-01	BRANŻA ARCHITEKCI I RA	FAZA DRW	SKALA 1:500 (D-03)	DATA 2023.04		