


KOSTKA BETONOWA POLBRUK GRANITO W KOLORZE PIASKOWYM 9,5x16, 13,5x16, 17,5x16, 21,5x16 CM, GRUBOŚCI 7cm LUB RÓWNOWAŻNA DO AKCEPTACJI ARCHITEKTA ORAZ INWESTORA,

KOSTKA BETONOWA POLBRUK PROSTOKĄT BEZ FAZY W KOLORZE SZARYM, 10X20 CM, GRUBOŚCI 8cm LUB RÓWNOWAŻNA DO AKCEPTACJI ARCHITEKTA ORAZ INWESTORA,

KOSTKA BETONOWA POLBRUK NOSTALT W KOLORZE PIASKOWYM 9X12,12X12,18X12 CM, GRUBOŚCI 8 cm LUB RÓWNOWAŻNA DO AKCEPTACJI ARCHITEKTA ORAZ INWESTORA,

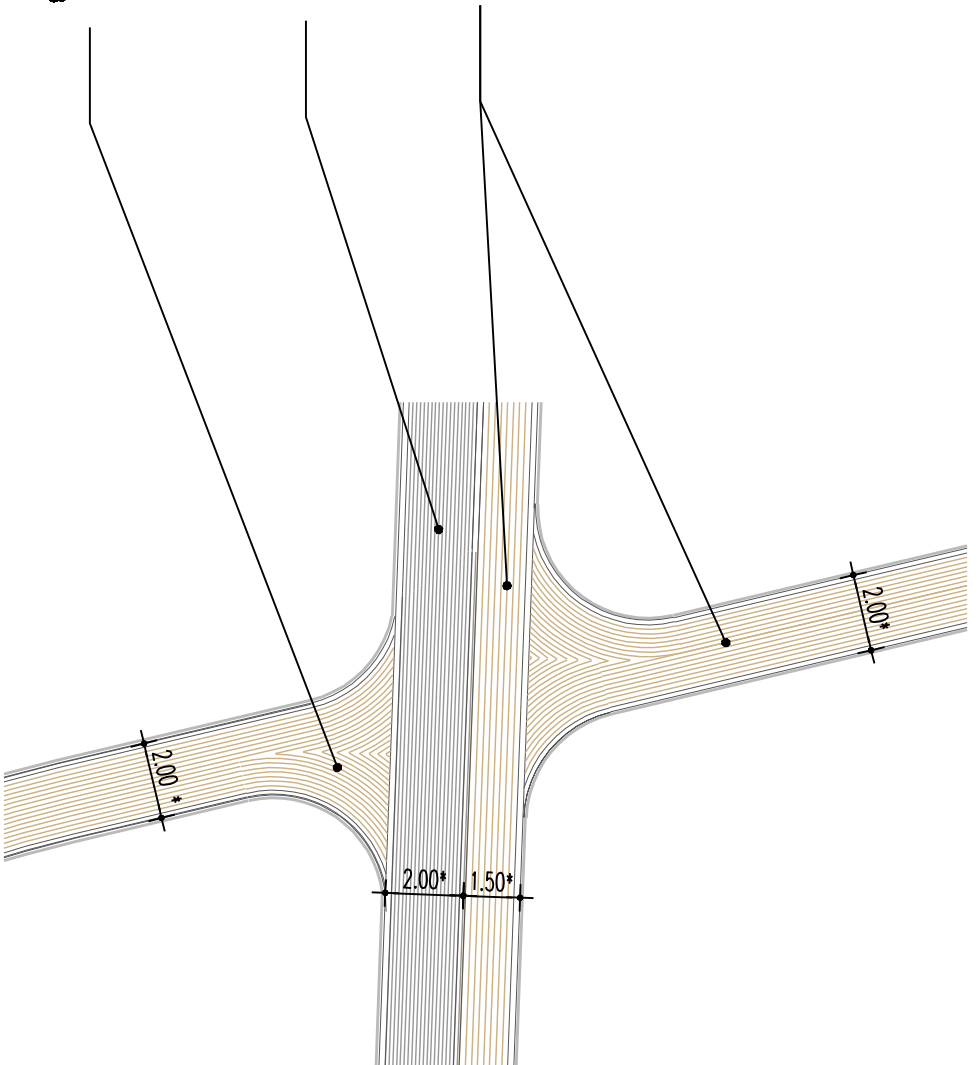

KOSTKA BETONOWA POLBRUK GRANITO W KOLORZE PIASKOWYM 9,5x16, 13,5x16, 17,5x16, 21,5x16 CM, GRUBOŚCI 7cm LUB RÓWNOWAŻNA DO AKCEPTACJI ARCHITEKTA ORAZ INWESTORA,

KOSTKA BETONOWA POLBRUK PROSTOKĄT BEZ FAZY W KOLORZE SZARYM, 10X20 CM, GRUBOŚCI 8cm LUB RÓWNOWAŻNA DO AKCEPTACJI ARCHITEKTA ORAZ INWESTORA,

KOSTKA BETONOWA POLBRUK NOSTALT W KOLORZE PIASKOWYM 9X12,12X12,18X12 CM, GRUBOŚCI 8 cm LUB RÓWNOWAŻNA DO AKCEPTACJI ARCHITEKTA ORAZ INWESTORA,

UWAGI:

- WYKONAWCA GWARANTUJE, ŻE WSZYSTKIE PRACE BUDOWLANE BĘDĄ PROWADZONE Z NAJWYŻSZĄ STARANNIŚCIĄ TAK ABY ZAPEWNIĆ NAWISYALNĄ, OCHRONĘ ISTNIEJĄCEJ ZIELENI.
- KAŻDY PRZYPADEK USZKODZENIA DRZEW MUSI BYĆ NIEZAMÓCZNIE ZGŁOSZONY INWESTOROMI
- ŻADEN WYMIAR NIE MOŻE BYĆ SKŁONOWANY Z TEGO RYSUNKU
- WSZYSTKIE WYMIARY SPRAWDZIĆ NA BUDOWIE
- WSZELKIE WĄTPLIWOŚCI ZGŁOSIĆ
- NIEZAMÓCZNIE PROJEKTANTOMI
- WYKONAWCA GWARANTUJE, ŻE WSZELKIE PRACE PROWADZONE NA BUDOWIE SĄ ZGODNE Z AKTUALNYMI PRZEPISAMI I NORMAMI
- PRÓBY WSZYSTKICH NAWIERZCHNI MUSZĄ BYĆ PRZEDSTAWIONE DO AKCEPTACJI ARCHITEKTA ORAZ INWESTORA.
- NAWIERZCHNIĘ UKŁADAĆ NA PODBUDOWIE WZG PROJEKTU DROGOWEGO.
- ŚCIEŻKI I PŁACE WYTYSZCZYĆ WZG CZĘŚCI DROGOWEJ
- OBRZEŻA ŚCIEŻEK WZG CZĘŚCI DROGOWEJ.
- OBRZEŻA WSZYSTKICH ALEJEK W STARYM PARKU WYKONAĆ Z KAMIEŃ NATURALNEGO
- WYMIARY OZNACZONE (*) PODANO W WIENIETRZNYCH KRAWĘDZIACH KRAWĘDZNIKA, BEZ UWGLĘDNIENIA JEJGO SZEROKOŚCI.

	TEMAT OPRACOWANIA PROJ. REWITALIZACJI PARKU MIEJSKIEGO ALEJKA PARKOWA TRASA NR 5a, 6a, 2, 5, 7		ADRES INWESTYCJI KAZIMIERZA WIELKA DZ. NR EWID 2576/1, 2578		PROJEKTOWAŁ mgr inż. arch. Kinga Chrzęszczyńska nr upr. SW-27/2006	PODPIS
	No. PROJ. 07030	TYTUŁ RYSUNKU RZUT NAWIERZCHNI	WERSJA P	INWESTOR GMINA KAZIMIERZA WIELKA	SPRAWDZIŁ mgr inż. arch. Bartoż Prokop	PODPIS
NR RYS. A-PAR-02	BRANŻA ARCHITEKTYCZNA	FAZA DRW	SKALA 1:200 (A3)	DATA 2008.04		