


A Detail
Skala 1:20

PLYTY GRANITOWE 60x60 CM
GRUBOŚCI 8 CM POWIERZCHNIA PŁOMIENI,
KOLOR SZARY


PODZIAŁY Z PŁYT
Z PŁASKOWCA ŻÓŁTEGO 10x10 CM
GRUBOŚCI 8 CM

PLYTY Z PŁASKOWCA ŻÓŁTEGO 75x75 CM,
GRUBOŚCI 8 CM

PODZIAŁY Z PŁYT GRANITOWYCH 20x20 CM
GRUBOŚCI 8 CM
POWIERZCHNIA PŁOMIENI, KOLOR SZARY

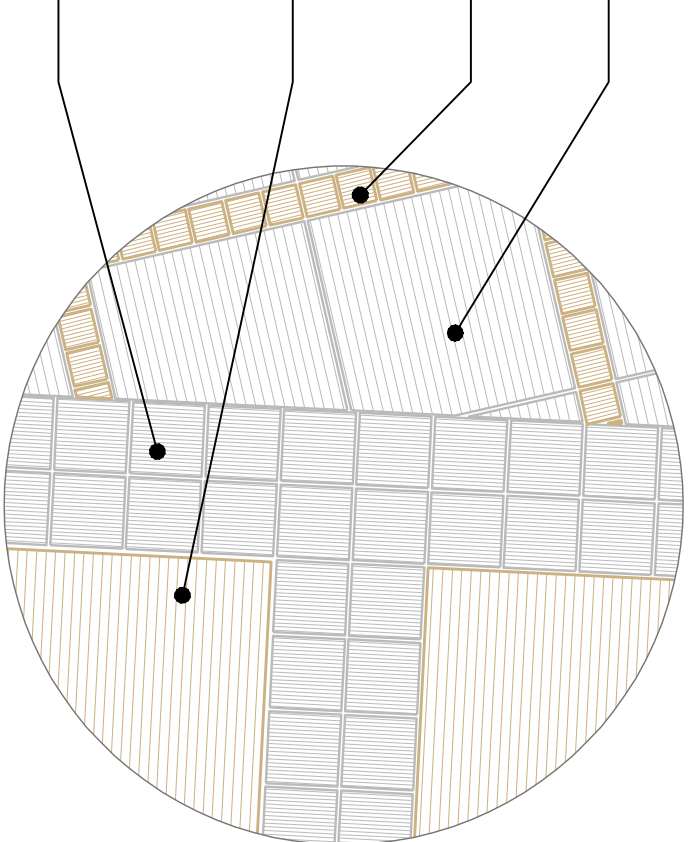

B Detail
Skala 1:20

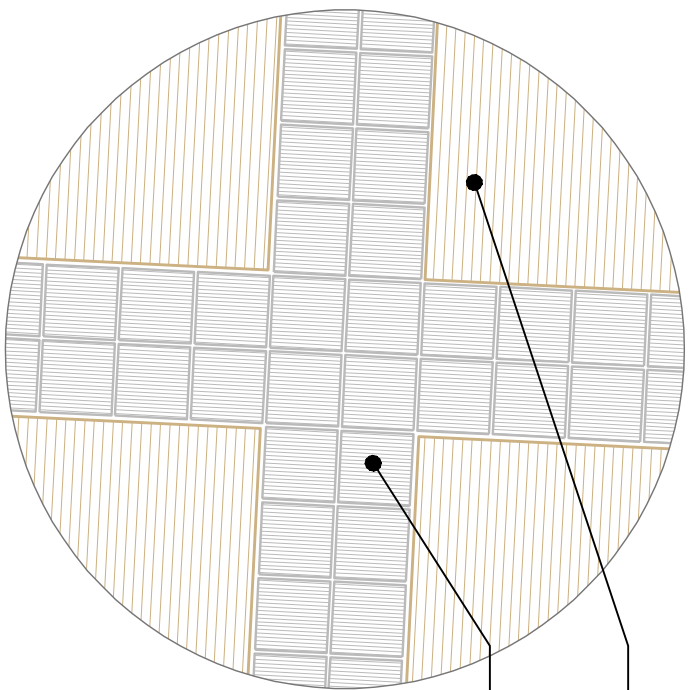

C Detail
Skala 1:20

PLYTY Z PŁASKOWCA ŻÓŁTEGO 75x75 CM,
GRUBOŚCI 8 CM

PODZIAŁY Z PŁYT GRANITOWYCH 20x20 CM
GRUBOŚCI 8 CM
POWIERZCHNIA PŁOMIENI, KOLOR SZARY

UWAGI:

- WYKONAWCA GWARANTUJE, ŻE WSZYSTKIE PRACE BUDOWLANE BĘDĄ PROWADZONE Z NAJWYŻSZĄ STAWKĄ ZAPŁACENIA, TAK ABY ZAPEWNIĆ Maksimalną Ochronę Istniejącej Zieleni.
- KAŻDY PRZYPADKOWY USZKODZENIA DRZEW MUSI BYĆ NIEWŁOŻNIE ZGŁOSZONY INWESTOROMI
- ŻADEN WYMIAR NIE MOŻE BYĆ SKALOWANY Z TEGO RYSUNKU
- WSZYSTKIE WYMIARY SPRAWDZIĆ NA BUDOWIE
- WSZELKIE WĄTPLIWOŚCI ZGŁOSIĆ
- NIEWŁOŻNIE PROJEKTANTOMI
- WYKONAWCA GWARANTUJE, ŻE WSZELKIE PRACE PROWADZONE NA BUDOWIE SĄ ZGODNE Z AKTUALNYMI PRZEPISAMI I NORMAMI
- PROJEKT WSZYSTKICH NAWIERZCHNI MUSZA BYĆ PRZEDSTAWIONE DO AKCEPTACJI ARCHITEKTA ORAZ INWESTORA.
- NAWIERZCHNIE UKŁADANÉ NA PODBUDOWIE WZGŁĘDNY I PŁACE WYTYCZYĆ WZGŁĘDNY DRUGOJĘJ
- WSZYSTKIE DETALE NAWIERZCHNI PŁACÓW I ALEJEK MUSZA BYĆ CZYTANE TYLKO Z CZĘŚCIĄ DROGOWĄ NINIEJSZEGO OPRACOWANIA

	TEMAT OPRACOWANIA PROJ. REWITALIZACJI PARKU MIEJSKIEGO PLAC PRZY AMFITEATRZE		ADRES INWESTYCJI KAZIMIERZA WIELKA DZ. NR EWID 2576/1, 2578		PROJEKTOWAŁ mgr inż. arch. Kinga Chrzęszczyńska nr upr. SW-27/2006	PODPIS
	No. PROJ. 07030	TYTUŁ RYSUNKU DETALE A,B,C	WERSJA P	INWESTOR GMINA KAZIMIERZA WIELKA	SPRAWDZIŁ mgr inż. arch. Bartosz Prokop	PODPIS
NR RYS. A-PAm-D-01	BRANŻA ARCHITEKTI IRA	FAZA DRW	SKALA 1:20 (A,B)	DATA 2008.04		