



E Detail
Skala 1:10

- KOSTKA BETONOWA POLBRUK GRECKI W KOLORZE SZARYM 30X30 CM, GRUBOŚCI 6 CM LUB RÓWNOWAŻNA DO AKCEPTACJI ARCHITEKTA ORAZ INWESTORA,
- KOSTKA BETONOWA POLBRUK COMPLEX W KOLORZE SZARYM 20X20 CM, GRUBOŚCI 6 CM LUB RÓWNOWAŻNA DO AKCEPTACJI ARCHITEKTA ORAZ INWESTORA,
- KOSTKA BETONOWA POLBRUK COMPLEX W KOLORZE GRAFITOWYM 10X10 CM, GRUBOŚCI 6 CM LUB RÓWNOWAŻNA DO AKCEPTACJI ARCHITEKTA ORAZ INWESTORA,
- KOSTKA BETONOWA POLBRUK BEGANT W KOLORZE SZARYM 5,8X9,2; 6,8X9,2; 7,5X9,2; 8,3X9,2; 8,7X9,2; 10,2X9,2 CM, GRUBOŚCI 6 CM LUB RÓWNOWAŻNA DO AKCEPTACJI ARCHITEKTA ORAZ INWESTORA,
- KOSTKA BETONOWA POLBRUK BEGANT W KOLORZE SZARYM 5,8X9,2; 6,8X9,2; 7,5X9,2; 8,3X9,2; 8,7X9,2; 10,2X9,2 CM, GRUBOŚCI 6 CM LUB RÓWNOWAŻNA DO AKCEPTACJI ARCHITEKTA ORAZ INWESTORA,
- KOSTKA BETONOWA POLBRUK COMPLEX W KOLORZE PASKOWYM 30X30 CM, GRUBOŚCI 6 CM LUB RÓWNOWAŻNA DO AKCEPTACJI ARCHITEKTA ORAZ INWESTORA,
- KOSTKA BETONOWA POLBRUK PROSTOKĄT BEZ FAZY W KOLORZE SZARYM, 10X20 CM, GRUBOŚCI 8 CM LUB RÓWNOWAŻNA DO AKCEPTACJI ARCHITEKTA ORAZ INWESTORA,

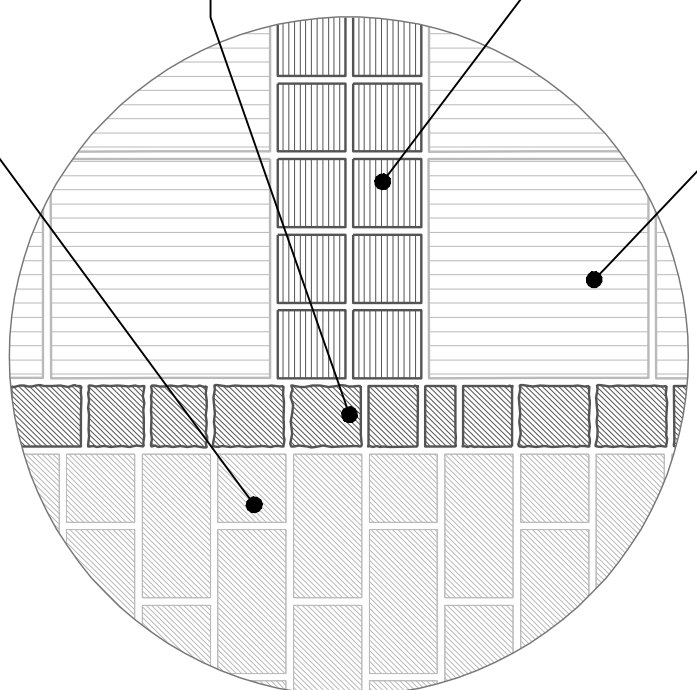

F Detail
Skala 1:10

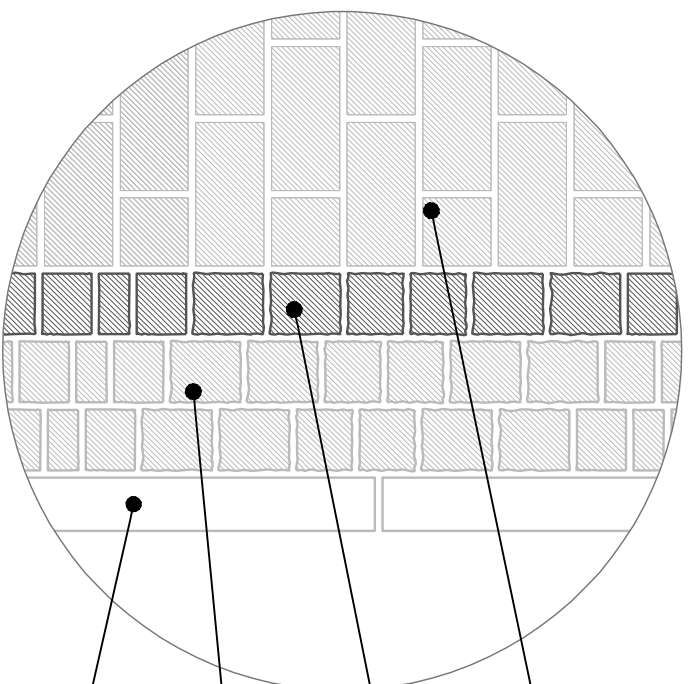

G Detail
Skala 1:10

- KOSTKA BETONOWA POLBRUK PROSTOKĄT BEZ FAZY W KOLORZE SZARYM, 10X20 CM, GRUBOŚCI 8 CM LUB RÓWNOWAŻNA DO AKCEPTACJI ARCHITEKTA ORAZ INWESTORA,
- KOSTKA BETONOWA POLBRUK BEGANT W KOLORZE GRAFITOWYM 5,8X9,2; 6,8X9,2; 7,5X9,2; 8,3X9,2; 8,7X9,2; 10,2X9,2 CM, GRUBOŚCI 6 CM LUB RÓWNOWAŻNA DO AKCEPTACJI ARCHITEKTA ORAZ INWESTORA,
- KOSTKA BETONOWA POLBRUK BEGANT W KOLORZE SZARYM 5,8X9,2; 6,8X9,2; 7,5X9,2; 8,3X9,2; 8,7X9,2; 10,2X9,2 CM, GRUBOŚCI 6 CM LUB RÓWNOWAŻNA DO AKCEPTACJI ARCHITEKTA ORAZ INWESTORA,
- ORBRZEŻE CHODNIKOWE POLBRUK W KOLORZE SZARYM 8X100 CM, WYSOKOŚCI 25 CM LUB RÓWNOWAŻNE DO AKCEPTACJI ARCHITEKTA ORAZ INWESTORA,

UWAGI:

- WYKONAWCA GWARANTUJE, ŻE WSZYSTKIE PRACE BUDOWLANE BĘDĄ PROWADZONE Z NAJWYŻSZĄ STARAannością TAK ABY ZAPEWNIĆ MAKSYMALNĄ OCHRONĘ ISTNIEJĄCEJ ZIELENI.
- KADZY PRZYPADKIE USZKODZENIA DRZEW MUSI BYĆ NIEZŁOŻYMO ZGŁOSZONY INWESTOROMI
- ŻADEN WYMIAR NIE MOŻE BYĆ SKALOWANY Z TEGO RYSUNKU
- WSZYSTKIE WYMIARY SPRAWDZIĆ NA BUDOWIE
- WSZELKIE WĄTPLIWOŚCI ZGŁOSIĆ
- WSZELKIE ZMIANY PROJEKTANTOMI
- WYKONAWCA GWARANTUJE, ŻE WSZELKIE PRACE PROWADZONE NA BUDOWIE SĄ ZGODNE Z AKTUALNYMI PRZEPISAMI I NORMAMI
- PROJEKT WSZYSTKICH NAWIERZCHNI MUSI BYĆ PRZEDSTAWIONY DO AKCEPTACJI ARCHITEKTA ORAZ INWESTORA.
- NAWIERZCHNI UKŁADANĄ NA PODBUDOWIE WIG PROJEKTU DROGOWEGO.
- ŚCIEŻKI I PŁACE WYTYCZYĆ WIG CZĘŚCI DROGOWEJ
- WSZYSTKIE DETALE NAWIERZCHNI PŁACÓW I ALEJEK MUSIĄ BYĆ CZYTANE TYLKO Z CZĘŚCIĄ DROGOWĄ, NINIEJSZEGO OPRAWOWANIA

	TEMAT OPRAWOWANIA PROJ. REWITALIZACJI PARKU MIEJSKIEGO PLAC Z FONTANNĄ		ADRES INWESTYCJI KAZIMIERZA WIELKA DZ. NR EWID 2576/1, 2578		PROJEKTOWAŁ mgr inż. arch. Kinga Chrzęszczyńska nr upr. SW-27/2006	PODPIS
	No. PROJ. 07030	TYTUŁ RYSUNKU DETALE E,F,G	WERSJA P	INWESTOR GMINA KAZIMIERZA WIELKA	SPRAWDZIŁ mgr inż. arch. Bartosz Prokop	PODPIS
NR RYS. A-PF-1102	BRANŻA ARCHITEKTI IRA	FAZA DRW	SKALA 1:10	DATA 2023.04		