



E Detail
Skala 1:10

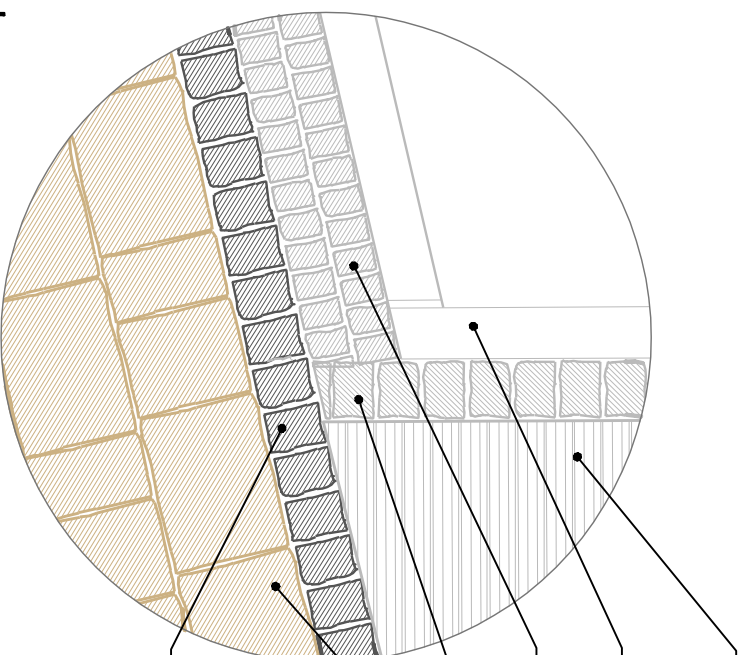


- PLYTY GRANITOWE 80x80 CM, 30X60 CM GR 8 CM POWIERZCHNIA PŁOMIENI, KOLOR SZARY
- FORMIAK GRANITOWY 10x12 x 30x40 x 20x22 CM W KOLORZE SZARYM
- KOSTKA GRANITOWA 4 x 6 CM GR 8 CM W KOLORZE SZARYM
- KOSTKA GRANITOWA 6 x 8 CM GR 8 CM W KOLORZE SZARYM
- KOSTKA BETONOWA POLIBRUK GRANITO W KOLORZE PASKOWYM 9,5x16, 13,5x16, 17,5x16, 21,5x16 CM, GRUBOŚCI 7cm LUB RÓWNOWAZNA DO AKCEPTACJI ARCHITEKTA ORAZ INWESTORA,
- KOSTKA SŁANTOWA 6x8 CM, GR 8 CM W KOLORZE CZARNO-POPIELATYM

G Detail
Skala 1:10

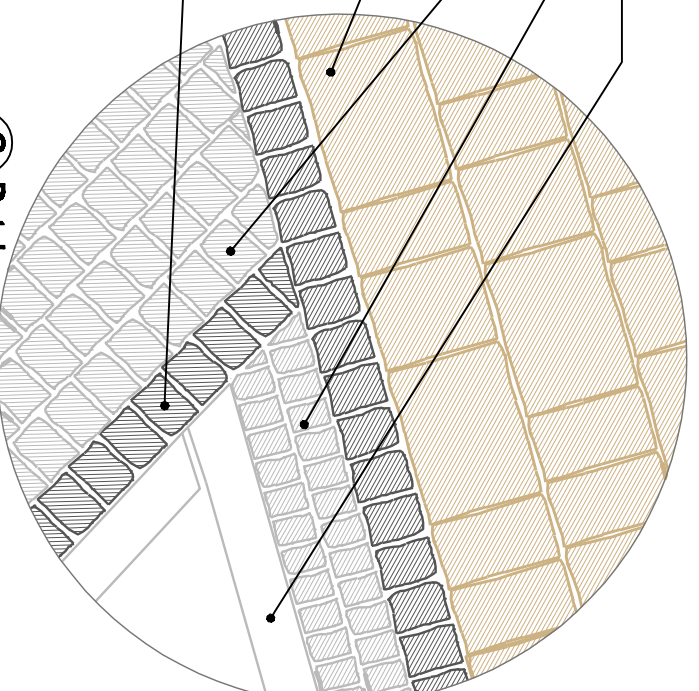


- KOSTKA BETONOWA POLIBRUK GRANITO W KOLORZE PASKOWYM 9,5x16, 13,5x16, 17,5x16, 21,5x16 CM, GRUBOŚCI 7cm LUB RÓWNOWAZNA DO AKCEPTACJI ARCHITEKTA ORAZ INWESTORA,
- KOSTKA SŁANTOWA 6x8 CM, GR 8 CM W KOLORZE CZARNO-POPIELATYM
- KOSTKA GRANITOWA 4x6 CM GR 8 CM W KOLORZE SZARYM
- KOSTKA GRANITOWA 6 x 8 CM GR 8 CM W KOLORZE SZARYM
- FORMIAK GRANITOWY 10x12 x 30x40 x 20x22 CM W KOLORZE SZARYM

F Detail
Skala 1:10

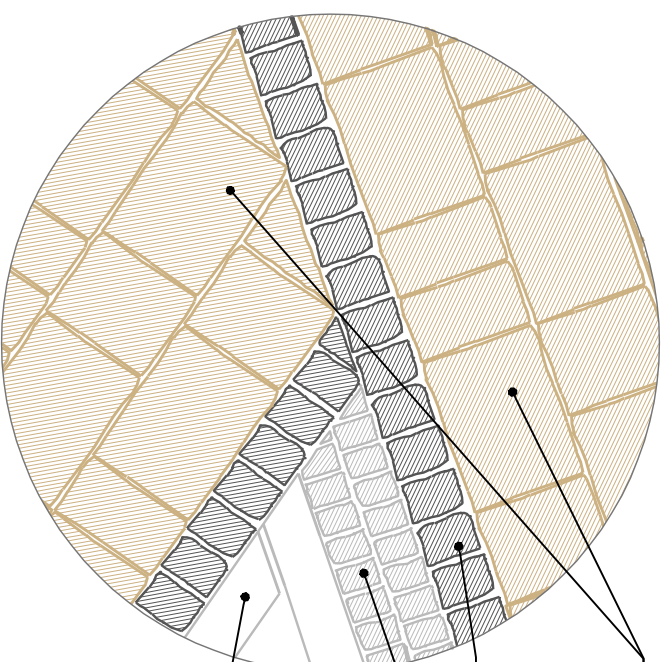

H Detail
Skala 1:10

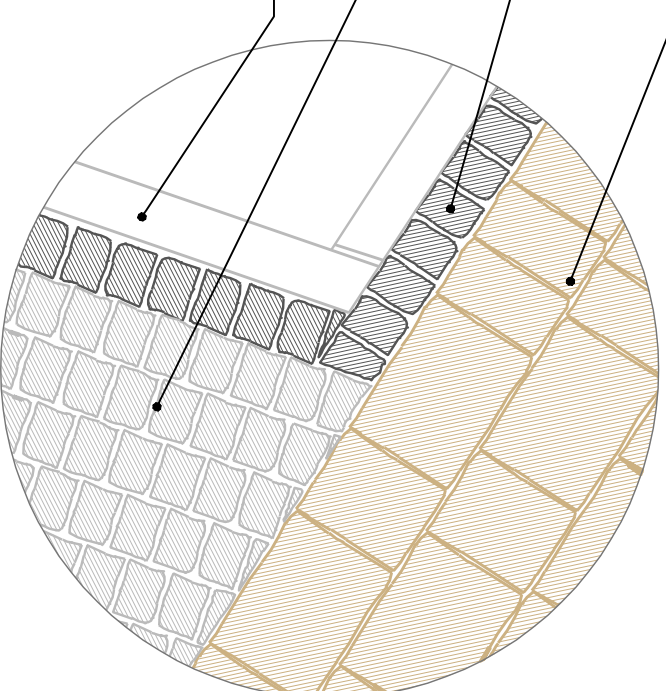

UWAGI:

- WYKONAWCA GWARANTUJE, ŻE WSZYSTKIE PRACE BUDOWLANE BĘDĄ PROWADZONE Z NAJWYŻSZĄ STAWIENIOWIĄ TAK ABY ZAPEWNIĆ MAKSYMALNĄ OCHRONĘ ISTNIEJĄCEJ ZIELENI.
- KADZY PRZYPADEK USZKODZENIA DRZEW MUSI BYĆ NIEZAMÓCZNIE ZGŁOSZONY INWESTOROMI
- ŻADEN WYMIAK NIE MOŻE BYĆ SKALOWANY Z TEGO RYSUNKU
- WSZYSTKIE WYMARIARY SPRAWDZIĆ NA BUDOWIE
- WSZELKIE WĄTPLIWOŚCI ZGŁOSIĆ
- NIEZAMÓCZNIE PROJEKTANTOMI
- WYKONAWCA GWARANTUJE, ŻE WSZELKIE PRACE PROWADZONE NA BUDOWIE SĄ ZGODNE Z AKTUALNYMI PRZEPISAMI I NORMAMI
- PROJEKT WSZYSTKICH NAWIERZCHNI MUSZĄ BYĆ PRZEDSTAWIONE DO AKCEPTACJI ARCHITEKTA ORAZ INWESTORA.
- NAWIERZCHNIE UKŁADAC NA PODBUDOWIE WZG PROJEKTU DROGOWEGO.
- ŚCIEŻKI I PŁACE WYTYCZYĆ WIG CZĘŚCI DROGOWEJ
- WSZYSTKIE DETALE NAWIERZCHNI PŁACOW I ALEJEK, MUSZĄ BYĆ CZYTANE TYLKO Z CZĘŚCIĄ DROGOWĄ, NINIEJSZEGO OPRACOWANIA

STUDIO
MIESI I WARSZAWA
KZ 4008 43010
NR RYS. **APK.1.10**

TEMAT OPRACOWANIA PROJ. REWITALIZACJI PARKU MIEJSKIEGO PLAC PRZY KURHANIE	
No. PROJ. 07030	TYTUŁ RYSUNKU DETALE E,F,G,H
BRANŻA ARCHITEKTI IRA	FAZA DRW

ADRES INWESTYCJI KAZIMIERZA WIELKA DZ. NR EWID 2576/1, 2578	
INWESTOR GMINA KAZIMIERZA WIELKA	
SKALA 1:10	DATA 2006 04

PROJEKTOWAŁ mgr inż. arch. Kinga Chrzęszczyska nr upr. SW-27/2006	PODPIS
SPRAWDZIŁ mgr inż. arch. Bartosz Prokop	PODPIS