


ISTNIEJĄCY KURHAN OBJĘTY OCHRONĄ KONSERWATORSKĄ I ARCHEOLOGICZNĄ WSZYSTKIE PRACE BUDOWLANE WOKÓŁ KURHANU NALEŻY PROWADZIĆ ZE SZCZEGÓLNA OSTROŻNOŚCIĄ TAK, BY NIE NARUSZYĆ JEGO POWIERZCHNI W PRZYPADKU EWENTUALNYCH PÓŹNIEJSZYCH PRAC ZIEMNYCH W OBRĘBIE KURHANU MUSZĄ ONE BYĆ POPRZEDZONE BADAŃMI ARCHEOLOGICZNYMI WE WSPÓŁPRACY Z WOJEWÓDZKIM URZĘDEM ZABYTEKÓW W KIELCACH

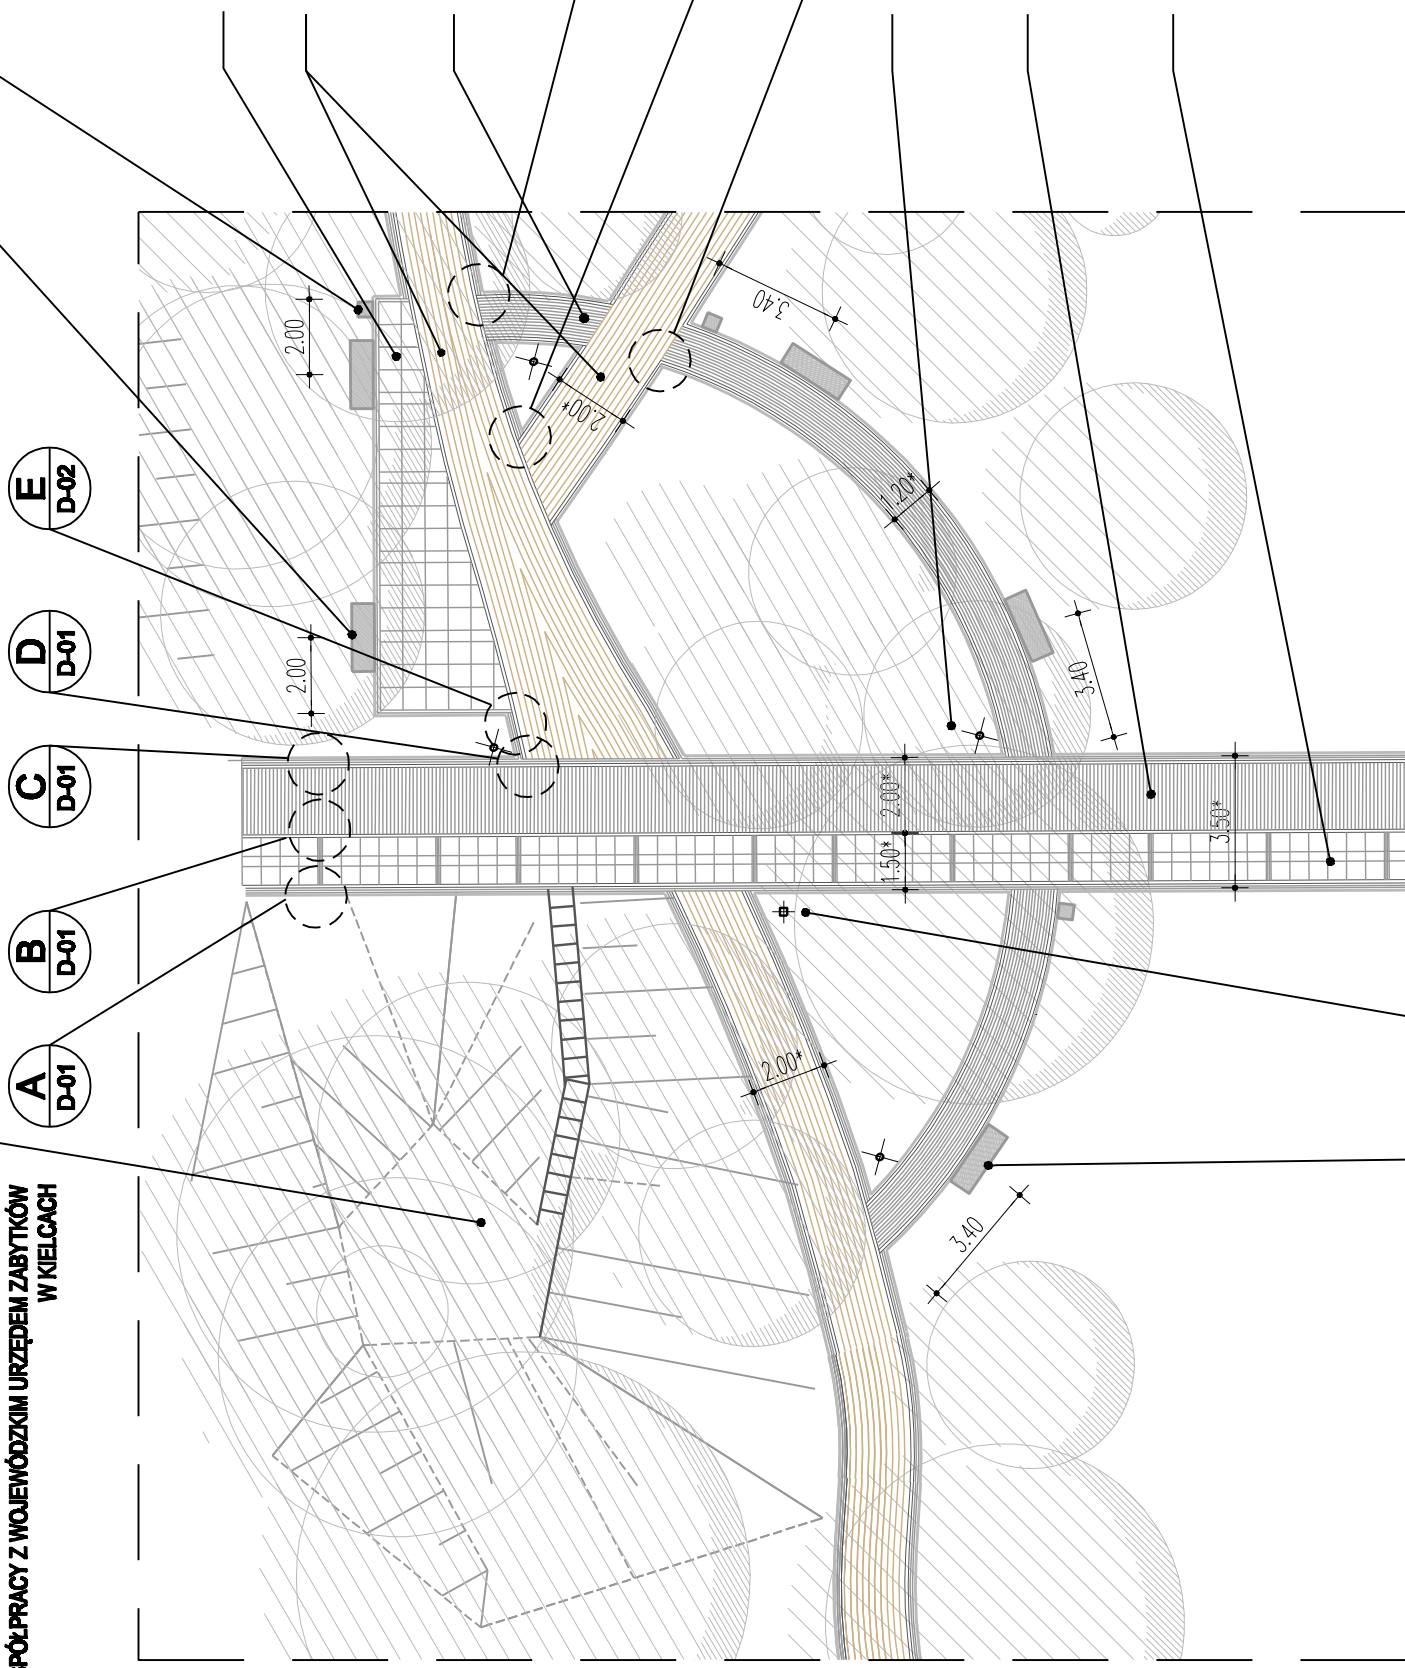

SIEDZISKA SZT. 3,
WG SPECYFIKACJI MAŁEJ ARCHITEKTURY DLA "STAREGO PARKU" JUMAT MODEL TURYN BEZ OPARCIA LUB INNE RÓWNOWAŻNE DO AKCEPTACJI ARCHITEKTA I INWESTORA TRWALE MOCOWANE DO PODŁOŻA PRZY POMOCY ŚRUB W KOLORZE CZARNYM
TABLICA NR 1 ŚCIEŻKI DYDAKTYCZNEJ "KURHAN"

ŁAWKI SZT. 2,
WG SPECYFIKACJI MAŁEJ ARCHITEKTURY DLA "STAREGO PARKU" JUMAT MODEL TURYN 2 LUB INNE RÓWNOWAŻNE DO AKCEPTACJI ARCHITEKTA I INWESTORA TRWALE MOCOWANE DO PODŁOŻA PRZY POMOCY ŚRUB W KOLORZE CZARNYM

KOSZE NA ŚMIECI SZT. 3,
WG SPECYFIKACJI MAŁEJ ARCHITEKTURY DLA "STAREGO PARKU" JUMAT CALSSIC Z DASZKIEM LUB INNE RÓWNOWAŻNE DO AKCEPTACJI ARCHITEKTA I INWESTORA

TRWALE MOCOWANE DO PODŁOŻA PRZY POMOCY ŚRUB W KOLORZE CZARNYM
PŁYTY GRANITOWE 60x60 CM ORAZ 60X30 GR 8 CM POWIERZCHNIA PŁOMIENI, KOLOR SZARY,
UŁOŻONE WG DETALU I NA RYS. A-PK-D-03 ORAZ CZĘŚCI DROGOWEJ

KOSTKA BETONOWA POLBRIUK GRANITO W KOLORZE PIASKOWYM 9,5x16, 13,5x16, 17,5x16, 21,5x16 CM, GRUBOŚCI 7cm LUB RÓWNOWAŻNA DO AKCEPTACJI ARCHITEKTA ORAZ INWESTORA,

KOSTKA GRANITOWA 8 x 6 CM W KOLORZE SZARYM O GRUBOŚCI 8 CM

F
D-02

G
D-02

H
D-02


LATARNIA ZEWNĘTRZNA SZT. 4 WG SPECYFIKACJI MAŁEJ ARCHITEKTURY DLA "STAREGO PARKU" ORAZ CZĘŚCI ELEKTRYCZNEJ OPRAWY LAMP ROSA TYCHY OS-1 LUB RÓWNOWAŻNE DO AKCEPTACJI ARCHITEKTA ORAZ INWESTORA,

KOSTKA BETONOWA POLBRIUK PROSTOKĄT BEZ FAZY W KOLORZE SZARYM, 10X20 CM, GRUBOŚCI 8cm LUB RÓWNOWAŻNA DO AKCEPTACJI ARCHITEKTA ORAZ INWESTORA,

PŁYTY GRANITOWE 50x50 CM, 50X25 GR 8 CM POWIERZCHNIA PŁOMIENI, KOLOR SZARY ORAZ KOSTKA GRANITOWA 4 x 6 CM GR 8 CM W KOLORZE SZARYM UŁOŻONA WG DETALU J NA RYS. A-PK-D-03 ORAZ CZĘŚCI DROGOWEJ

UWAGI:

- WYKONAWCA GWARANTUJE, ŻE WSZYSTKIE PRACE BUDOWLANE BĘDĄ PROWADZONE Z NAJWYŻSZĄ STARANNIŚCIĄ TAK ABY ZAPEWNIĆ MAKSYMALNĄ OCHRONĘ ISTNIEJĄCEJ ZIELENI.
- KAŻDY PRZYPADEK USZKODZENIA DRZEW MUSI BYĆ NIEZWŁOCZNIE ZGŁOSZONY INWESTOROWI
- ŻADEN WYMIAR NIE MOŻE BYĆ SKALOWANY Z TEGO RYSUNKU
- WSZYSTKIE WYMIARY SPRAWDZIĆ NA BUDOWIE
- WSZELKIE WĄTPLIWOŚCI ZGŁOSIĆ NIEZWŁOCZNIE PROJEKTANTOWI
- WYKONAWCA GWARANTUJE, ŻE WSZELKIE PRACE PROWADZONE NA BUDOWIE SĄ ZGODNE Z AKTUALNYMI PRZEPISAMI I NORMAMI
- PRÓBKİ WSZYSTKICH NAWIERZCHNI MUSZĄ BYĆ PRZEDSTAWIONE DO AKCEPTACJI ARCHITEKTA ORAZ INWESTORA.
- NAWIERZCHNIĘ UKŁADAĆ NA PODBUDOWIE WG PROJEKTU DROGOWEGO.
- ŚCIEŻKI I PŁACE WYTTCZYĆ WG CZĘŚCI DROGOWEJ
- OBRZEŻA ŚCIEŻEK I PŁACÓW WG DETALI PRZEDSTAWIONYCH NA RYS. A-PK-D-01, A-PK-D-02, A-PK-D-03, ORAZ WG CZĘŚCI DROGOWEJ.
- OBRZEŻA WSZYSTKICH ALEJK W "STARYM PARKU" WYKONANE Z KAMIENIA NATURALNEGO
- WYMIARY OZNACZONE (*) PODANO W WEWNĘTRZNYCH KRAWĘDZIACH KRAWĘŻNIKA, BEZ UWGLĘDNIENIA JEJ SZEROKOŚCI.

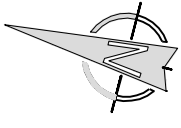

NR RYS A-PK-D-01	KAMIANA KURHAN KURHAN	BRANŻA ARCHITEKTURA	FAZA PRAC	WERSJA P	INWESTOR GMINA KAZIMIERZA WIELKA	SKALA 1:300	DATA 2024.02.21
						ADRES INWESTYCJI KAZIMIERZA WIELKA DZ NR EWID 2576/1, 2578	SPRAWDZ. mgr inż. arch. Barbara Prokop
STUDIO MEK I WER	KAMIANA KURHAN KURHAN	BRANŻA ARCHITEKTURA	FAZA PRAC	WERSJA P	INWESTOR GMINA KAZIMIERZA WIELKA	SKALA 1:300	DATA 2024.02.21
						ADRES INWESTYCJI KAZIMIERZA WIELKA DZ NR EWID 2576/1, 2578	SPRAWDZ. mgr inż. arch. Barbara Prokop
TEMAT OPRAWY PŁAC PRZY KURHANIE		TYTUŁ RYSUNKU RZUT NAWIERZCHNI		WERSJA P		SKALA 1:300	
KAZIMIERZA WIELKA		DZ NR EWID 2576/1, 2578		INWESTOR GMINA KAZIMIERZA WIELKA		SKALA 1:300	
PROJEKTOWAŁ mgr inż. arch. Kinga Chrzęczyńska		SPRAWDZIŁ mgr inż. arch. Barbara Prokop		WERSJA P		SKALA 1:300	
PROJEKTOWAŁ mgr inż. arch. Kinga Chrzęczyńska		SPRAWDZIŁ mgr inż. arch. Barbara Prokop		WERSJA P		SKALA 1:300	