
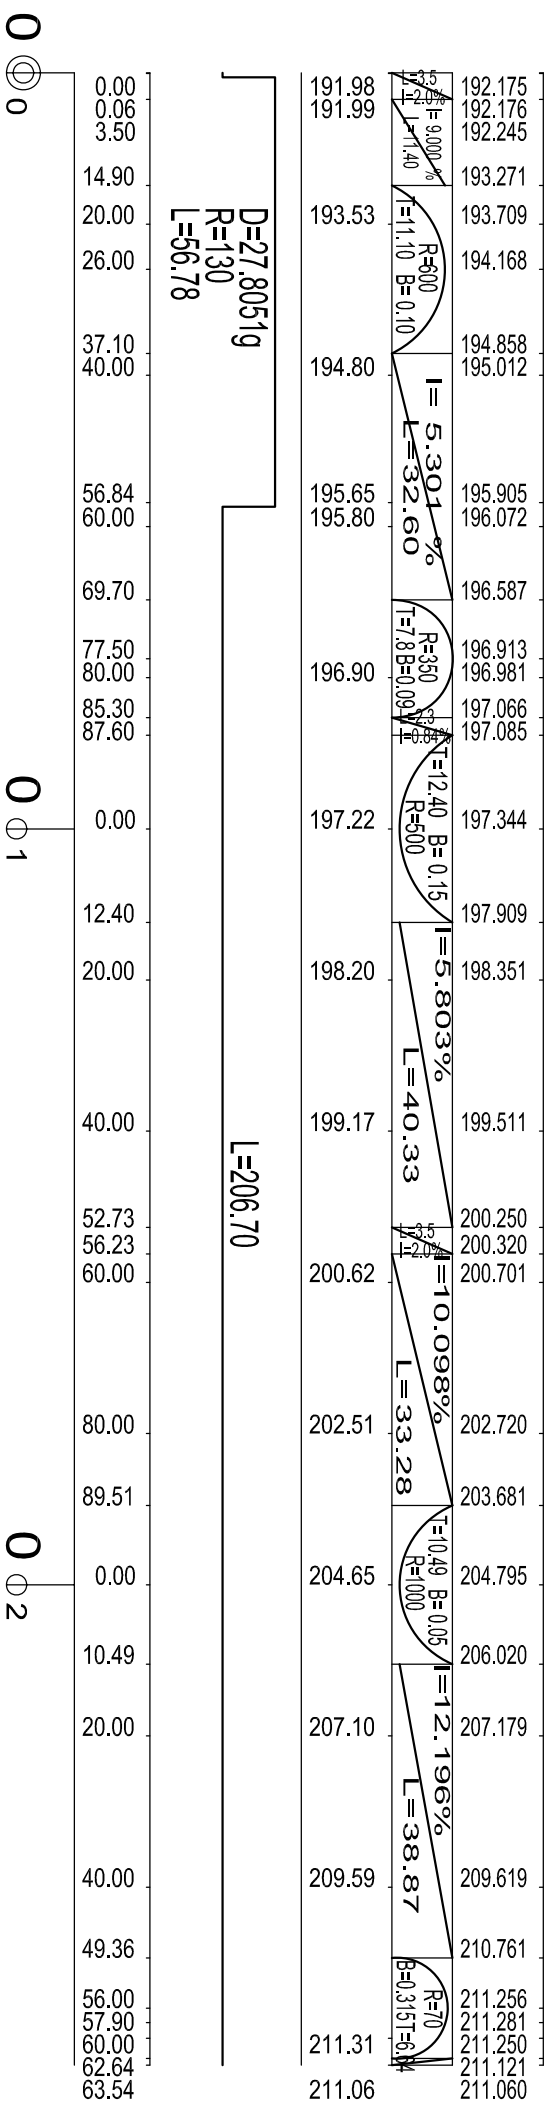


Profil podłużny Trasa nr 1

- S 4 -skrzyżowanie z trasą nr 4
- S 5 -skrzyżowanie z trasą nr 5
- S 3 -skrzyżowanie z trasą nr 3
- S 7 -skrzyżowanie z trasą nr 7
- S 2 -skrzyżowanie z trasą nr 2
- S 10 -skrzyżowanie z trasą nr 10
- S 8,6 -skrzyżowanie z trasą nr 8 i 6

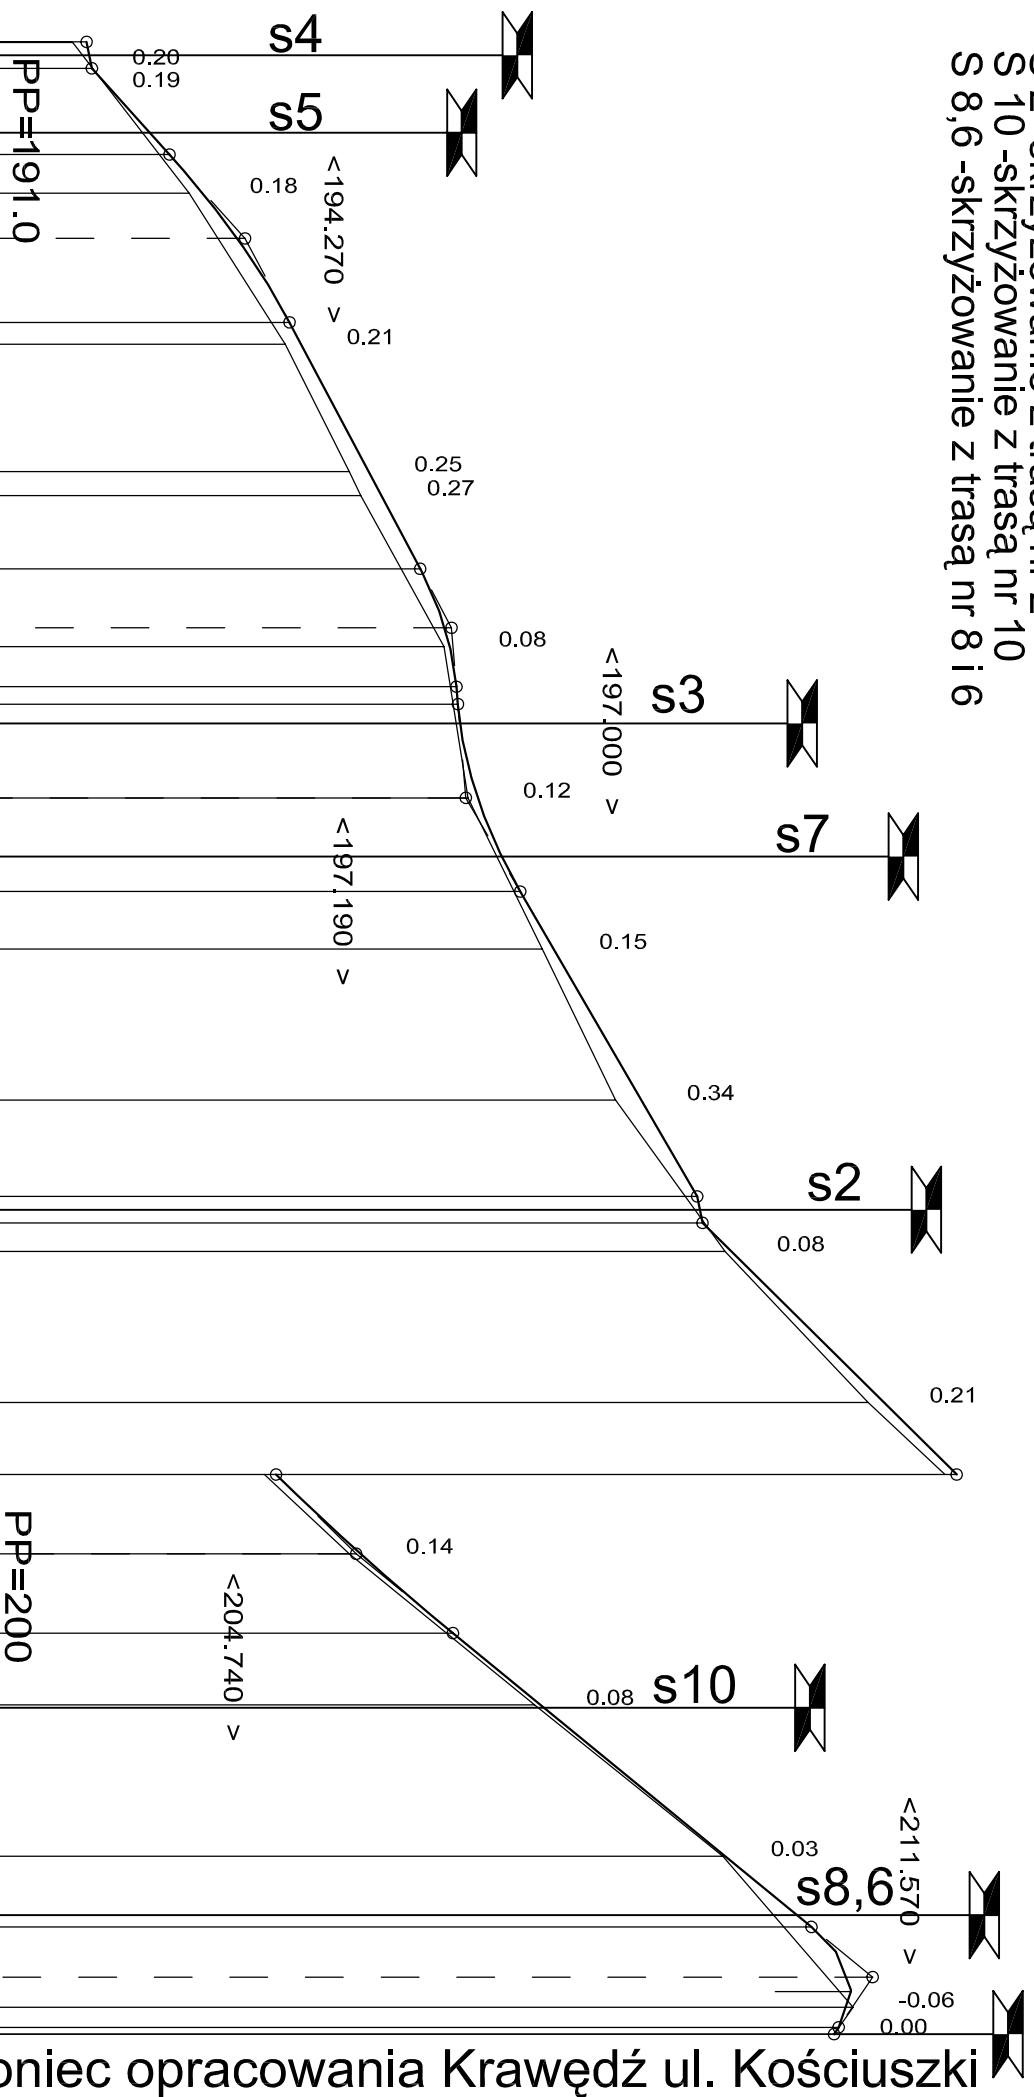

Koniec opracowania Krawędź ul. Kościuszki

	TEMAT OPRAWOWANIA PROJ. REWITALIZACJI PARKU MIEJSKIEGO			ADRES INWESTYCJI KAZIMIERZ WIELKA DZ. NR EWID 2576		PROJEKTOWAŁ inż. Ewa Białek nr upr. SWK/0149/POOD/06		PODPIS		
	No. PROJ. 07030	TYTUŁ RYSUNKU PROFIL PODŁUŻNY - trasa nr 1	WERSJA 1	INWESTOR GMINA KAZIMIERZA WIELKA		SPRAWDZIŁ mgr inż. Bolesław Balcerek nr upr. 63/127/76		PODPIS		
NR RYS. D4-1	BRANŻA DROGI	FAZA PBW	SKALA 1:100/1000		DATA 2008-04					