



Profil podłużny Trasa nr 3a

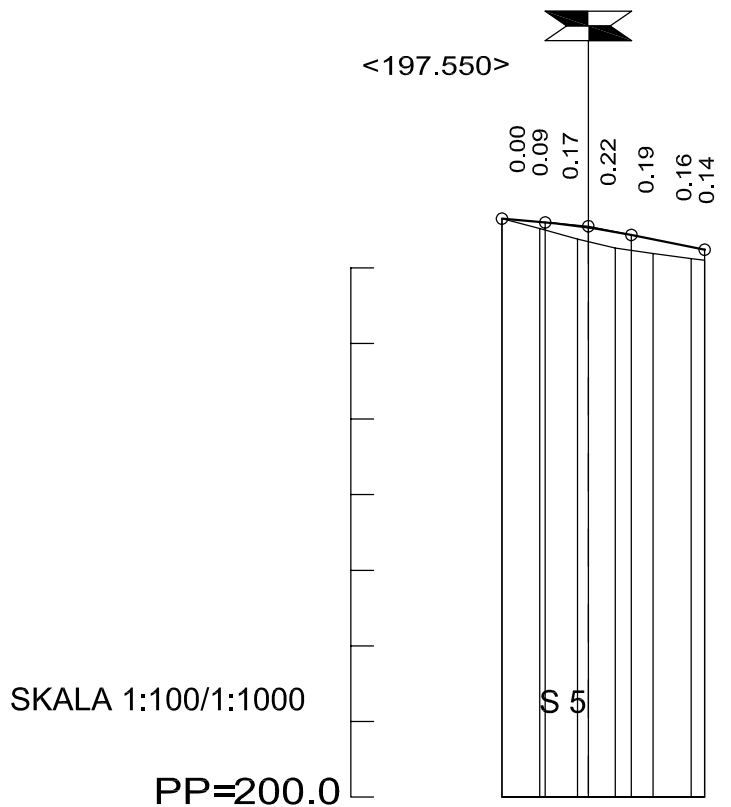

RZĘDNE NIWELETY	197.650 197.606 197.600 197.553 197.534 197.476 197.435 197.377 197.276 197.240
ELEMENTY NIWELETY	$F=0.88\%$ $L=5.7$ $B=0.016$ $F=2.02\%$ $L=8.68$
RZĘDNE TERENU	197.65 197.52 197.38 197.26 197.19 197.12 197.10
ELEMENTY TRASY W PLANIE	$L=26.80$
ODLEGŁOŚCI	0.00 5.00 5.72 10.00 11.42 15.00 17.12 20.00 25.00 26.80
KILOMETRY I HEKTOMETRY	0 @ 0

S 5 - skrzyżowanie z trasą nr 5

	TEMAT OPRACOWANIA PROJ. REWITALIZACJI PARKU MIEJSKIEGO			ADRES INWESTYCJI KAZIMIERZ WIELKA DZ. NR EWID 2576		PROJEKTOWAŁ inż. Ewa Białek nr upr. SWK/0149/POOD/06	PODPIS
	Nr. PROJ. 07030	TYTUŁ RYSUNKU PROFIL PODŁUŻNY - trasa nr 3a	WERSJA 1	INWESTOR GMINA KAZIMIERZA WIELKA		SPRAWDZIŁ mgr inż. Bolesław Balcerek nr upr. 63/127/76	PODPIS
NR RYS. D4-4	BRANŻA DROGI	FAZA PBW	SKALA 1:100/1000	DATA 2008-04			