


PROFIL PODŁUŻNY  
TRASA NR 6

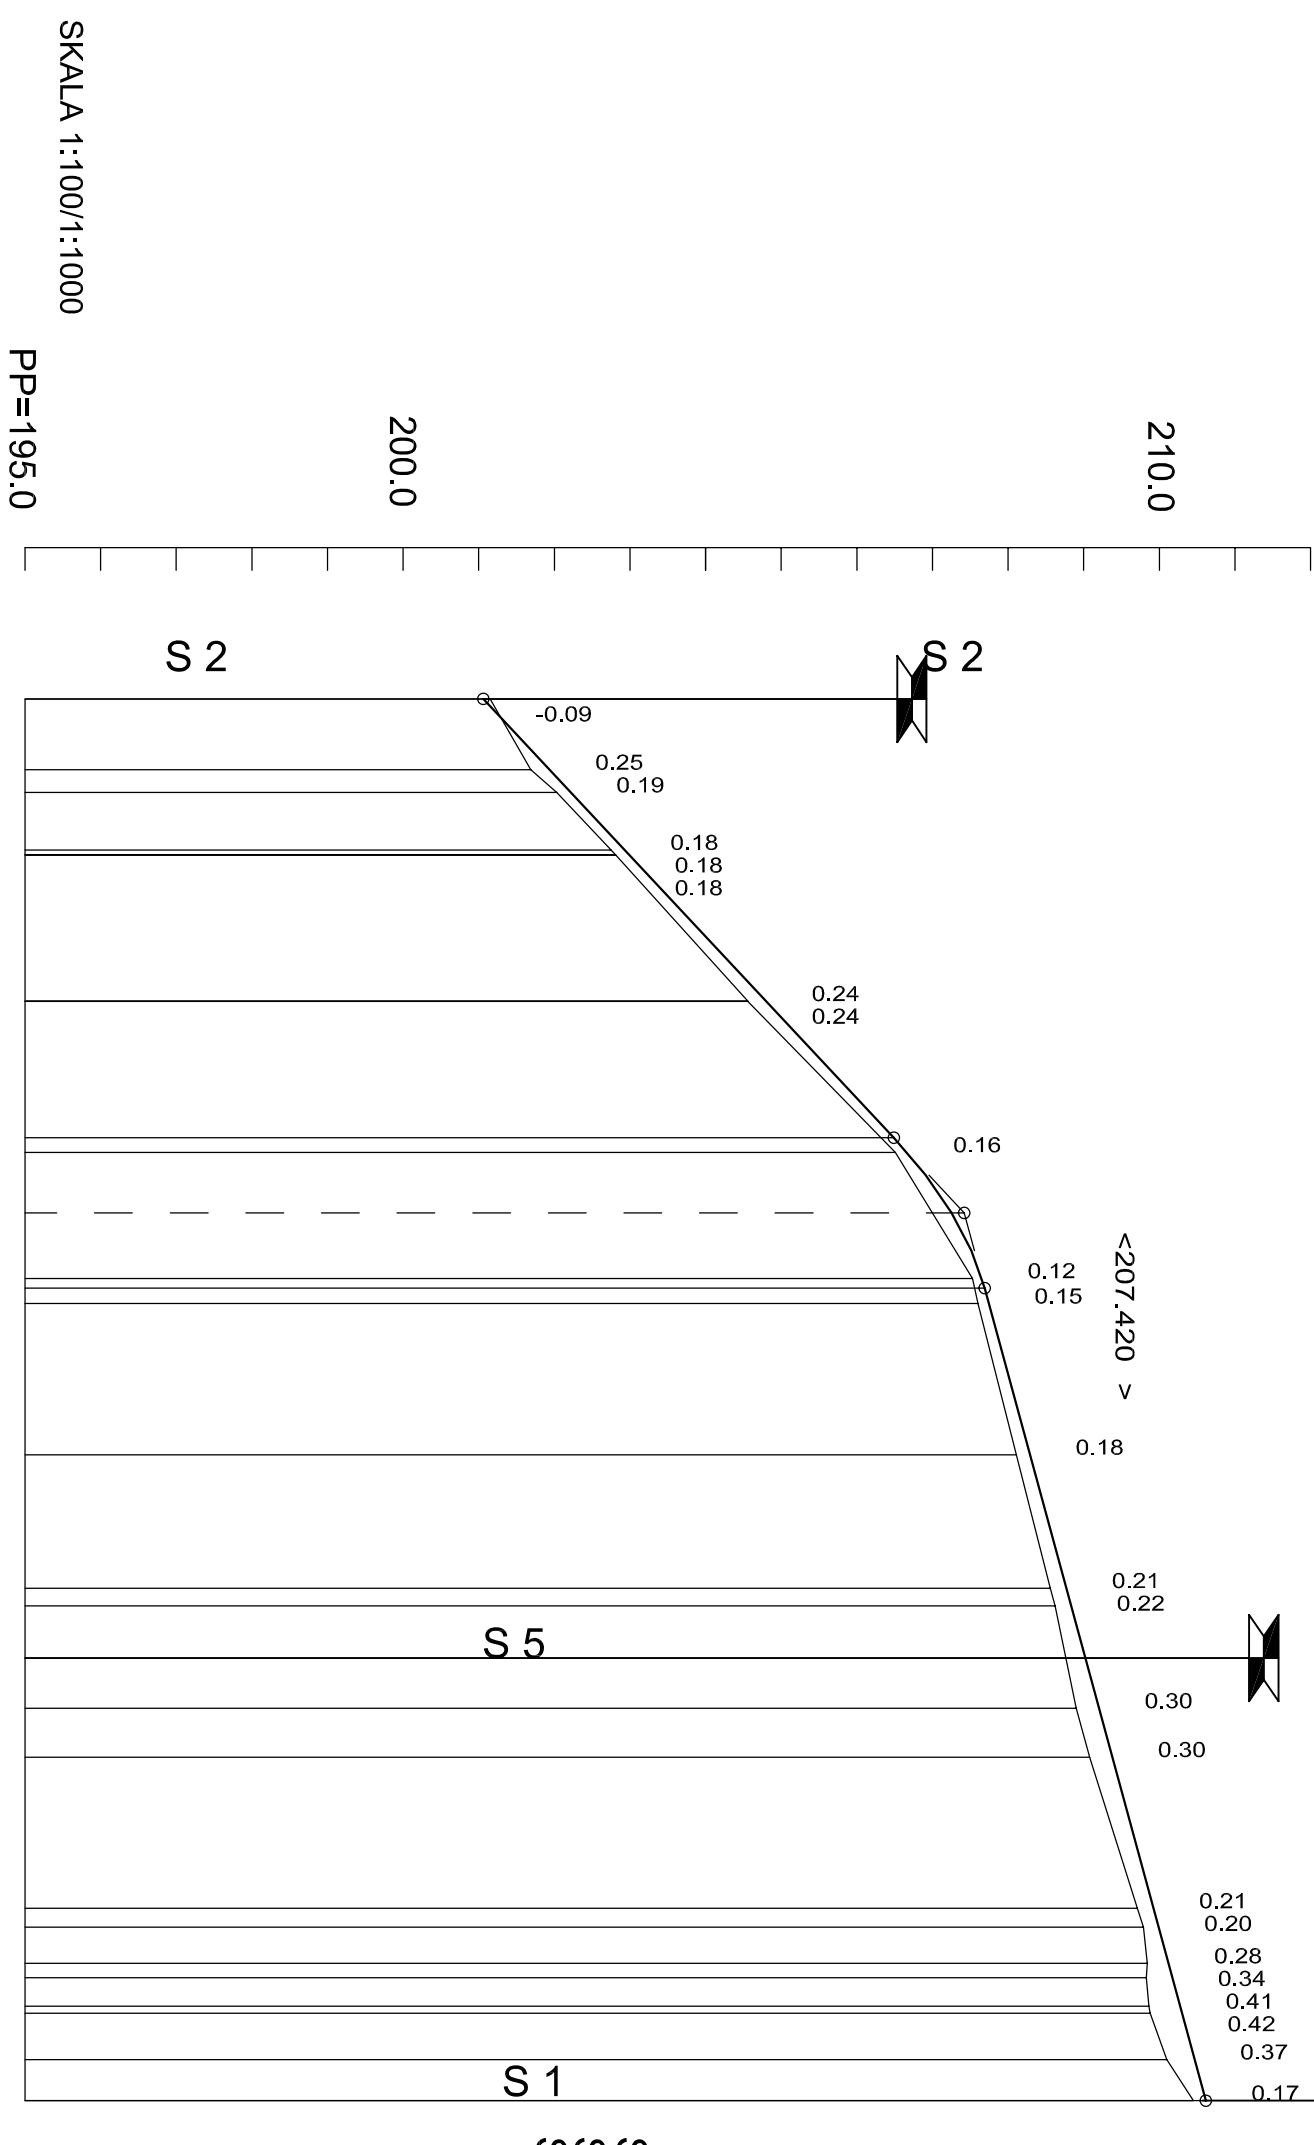

S 1 -skrzyżowanie z trasą nr 1  
S 5 -skrzyżowanie z trasą nr 5  
S 2 -skrzyżowanie z trasą nr 2

KILOMETRY I HEKTOMETRY	ODLEGŁOŚCI	ELEMENTY TRASY W PLANIE	RZĘDNE TERENU	ELEMENTY NIWELETY	RZĘDNE NIWELETY
0+00	0.00		201.060		201.060
0+09.39	9.39	L=9.39	201.938	I = 9.353 %	201.938
0+12.37	12.37	D=161.9979 L=2.98 R=5	202.03		202.217
0+20.00	20.00	L=19.36	202.75		202.931
0+20.63	20.63		202.81		202.990
0+39.99	39.99	D=322.180759 L=36.67 R=30	204.56	L=58.05	204.800
0+58.05	58.05		204.56		204.801
0+60.00	60.00		206.51	R=300m T=9.95m B=0.165	206.490
0+68.00	68.00		207.53	I = 2.721 %	206.666
0+76.66	76.66	L=40.98	207.53		207.255
0+77.95	77.95		207.60		207.653
0+80.00	80.00		207.60		207.691
0+80.00	80.00		208.11		207.746
0+17.64	17.64	D=71.99349 L=15.90 R=200	208.11		208.291
0+20.00	20.00		208.56		208.291
0+33.54	33.54	L=28.93	208.62		208.770
0+40.00	40.00		208.62		208.835
0+60.00	60.00	D=66.93219 L=4.81 R=15	208.90	L=107.49	209.203
0+62.47	62.47		209.08		209.379
0+67.28	67.28	L=87.839 D=87.839 R=60	209.84		209.923
0+69.17	69.17		209.83		209.990
0+72.96	72.96		209.88		210.121
0+73.86	73.86		209.88		210.172
0+80.00	80.00		210.10		210.275
0+85.44	85.44		210.45		210.300
					210.467
					210.615

SKALA 1:100/1:1000  
PP=195.0

	TEMAT OPRACOWANIA PROJ. REWITALIZACJI PARKU MIEJSKIEGO		ADRES INWESTYCJI KAZIMIERZ WIELKA DZ. NR EWID 2576		PROJEKTOWAŁ inż. Ewa Białek nr upr. SWK/0149/POOD/06	PODPIS
	No. PROJ. 07030	TYTUŁ RYSUNKU PROFIL PODŁUŻNY - trasa nr 6	WERSJA 1	INWESTOR GMINA KAZIMIERZA WIELKA	SPRAWDZIŁ mgr inż. Bolesław Balcerek nr upr. 63/127/76	PODPIS
NR RYS. D4-7	BRANŻA DROGI	FAZA PBW	SKALA 1:100/1000	DATA 2008-04		