


Profil podłużny Trasa nr 7

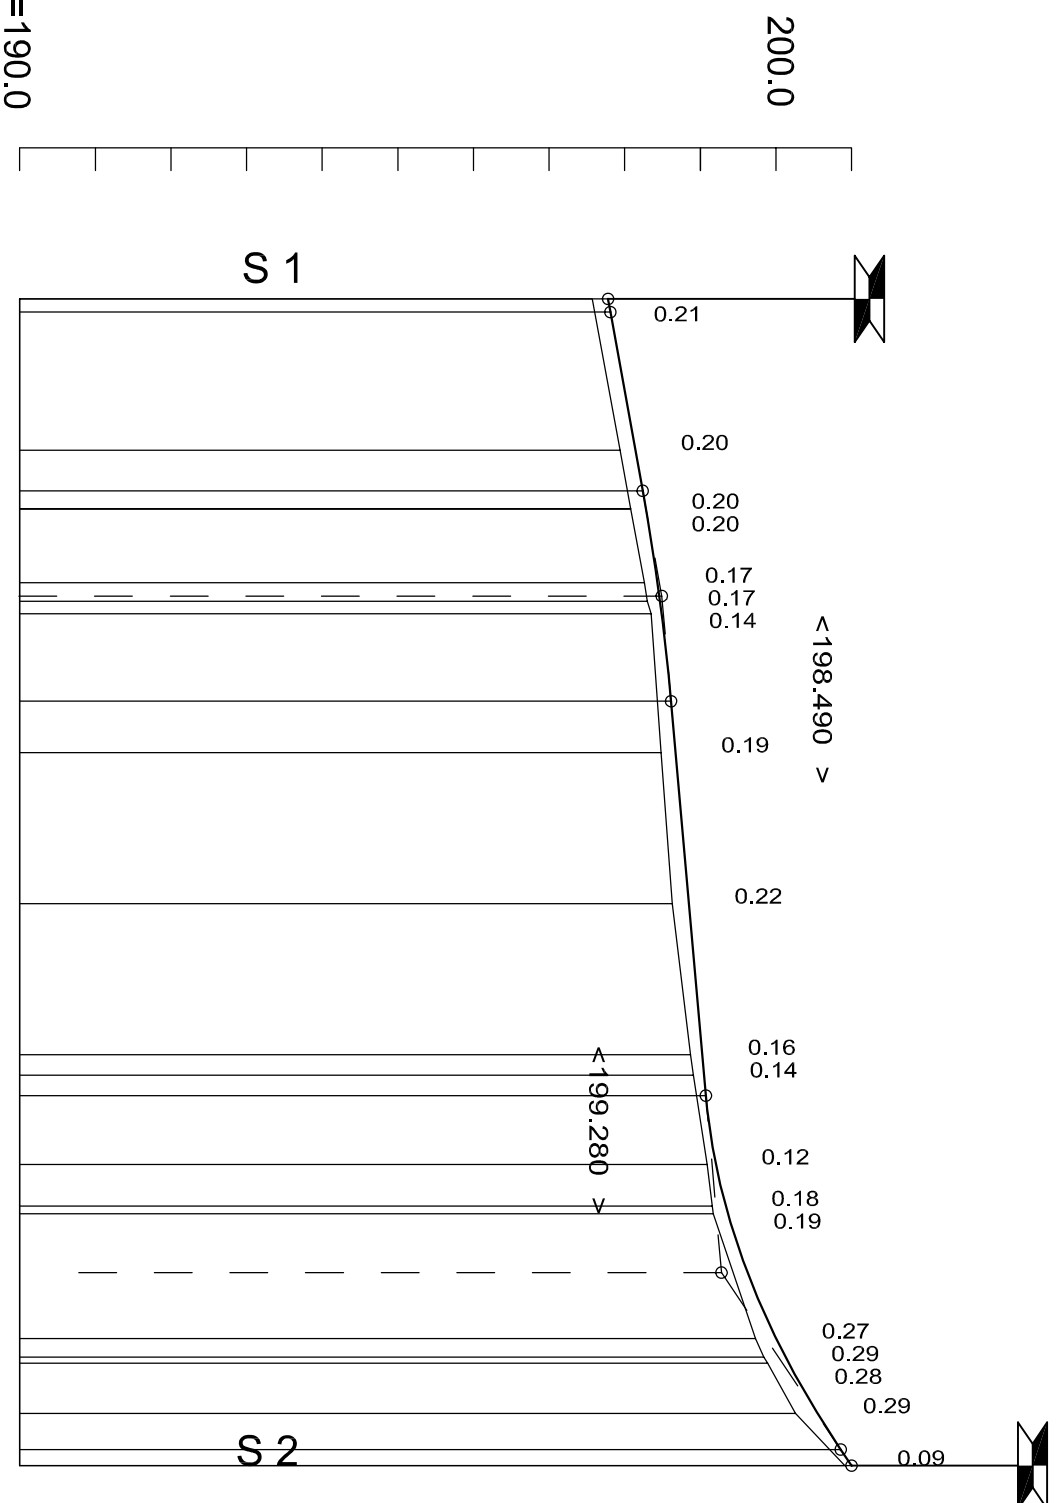

SKALA 1:100/1:1000
PP=190.0

RZĘDNE NIWELETTY	ELEMENTY NIWELETTY	RZĘDNE TERENU	ELEMENTY TRASY W PLANIE	ODLEGŁOŚCI	KILOMETRY I HEKTOMETRY
197.780 197.810	$i = 1.811\%$ $L = 23.63$	197.57 197.94	$L = 27.76$ $D = 12.9971$ $R = 4.08$	0.00 1.75	0 0
198.140 198.238 198.280	$R = 3000$ $B = 0.03$	198.08 198.26 198.30 198.35	$L = 61.06$ $D = 12.9971$ $R = 4.08$	20.00 25.38 27.76	
198.613 198.673	$i = 0.883\%$ $L = 52.17$	198.48 198.63	$L = 61.06$ $D = 12.9971$ $R = 4.08$	37.55 39.30 40.00 41.63	
199.026 199.050 199.073	$T = 23.41$ $B = 0.34$ $R = 800$	198.87 198.91	$L = 61.06$ $D = 12.9971$ $R = 4.08$	53.22 60.00	
199.206 199.336 199.364	$i = 1.73\%$ $L = 11.81$	199.09 199.16 199.17	$L = 61.06$ $D = 12.9971$ $R = 4.08$	80.00	0 1
199.623 200.003 200.128 200.170 200.548	$L = 11.81$	199.87 198.91	$L = 61.06$ $D = 12.9971$ $R = 4.08$	14.50 20.00 21.03	
200.856 201.000	$L = 11.81$	199.73 199.84 199.89 200.26 200.91	$L = 61.06$ $D = 12.9971$ $R = 4.08$	28.80 37.53 40.00 40.80 47.42 52.21 54.34	

S 1 -skrzyżowanie z trasą nr 1
S 2 -skrzyżowanie z trasą nr 2

	TEMAT OPRACOWANIA PROJ. REWITALIZACJI PARKU MIEJSKIEGO		ADRES INWESTYCJI KAZIMIERZ WIELKA DZ. NR EWID 2576		PROJEKTOWAŁ inż. Ewa Białek nr upr. SWK/0149/POOD/06	PODPIS
	No. PROJ. 07030	TYTUŁ RYSUNKU PROFIL PODŁUŻNY - trasa nr 7	WERSJA 1	INWESTOR GMINA KAZIMIERZA WIELKA	SPRAWDZIŁ mgr inż. Bolesław Balcerek nr upr. 63/127/76	PODPIS
NR RYS. D4-8	BRANŻA DROGI	FAZA PBW	SKALA 1:100/1000	DATA 2008-04		