Numer	Współrzędna N początku	Współrzędna S początku	Współrzędna N końca	Współrzędna S końca
L11	5427177.0382	4594560.8442	5427182.6983	4594559.2567
L12	5427182.6983	4594559.2567	5427189.0902	4594557.6027
L11	5427189.0902	4594557.6027	5427201.4449	4594559.2768
L12	5427201.4449	4594559.2768	5427212.1637	4594570.9310
L13	5427212.1637	4594570.9310	5427214.4620	4594576.8643

dr_poż

Numer	Współrzędna N początku	Współrzędna S początku	Współrzędna N końca	Współrzędna S końca
L10	5427171.0548	4594539.4502	5427207.7380	4594532.6227

ch2

Numer	Współrzędna N początku	Współrzędna S początku	Współrzędna N końca	Współrzędna S końca
L10	5427193.4688	4594500.3572	5427196.4426	4594489.7333
L9	5427192.8509	4594511.6818	5427193.4688	4594500.3572
L8	5427195.3352	4594518.4486	5427192.8509	4594511.6818
L7	5427198.5360	4594526.6487	5427195.3352	4594518.4486
L6	5427199.4196	4594532.6452	5427198.5360	4594526.6487
L9	5427199.4493	4594534.1646	5427199.4196	4594532.6452
L5	5427204.1797	4594551.0353	5427199.4493	4594534.1646
L8	5427208.0665	4594557.6549	5427204.1797	4594551.0353
L4	5427212.2822	4594569.9810	5427208.0665	4594557.6549

ch_1

Numer	Współrzędna N początku	Współrzędna S początku	Współrzędna N końca	Współrzędna S końca
L1	5427202.6657	4594422.1246	5427200.7161	4594423.4359
L1	5427200.7161	4594423.4359	5427191.9599	4594438.2234
L2	5427191.9599	4594438.2234	5427189.4407	4594465.9758
L2	5427189.4407	4594465.9758	5427174.9589	4594483.0727
L3	5427174.9589	4594483.0727	5427156.6346	4594488.2123
L3	5427156.6346	4594488.2123	5427148.5755	4594489.4851
L4	5427148.5755	4594489.4851	5427139.0028	4594489.8664

dr_dojazdowa

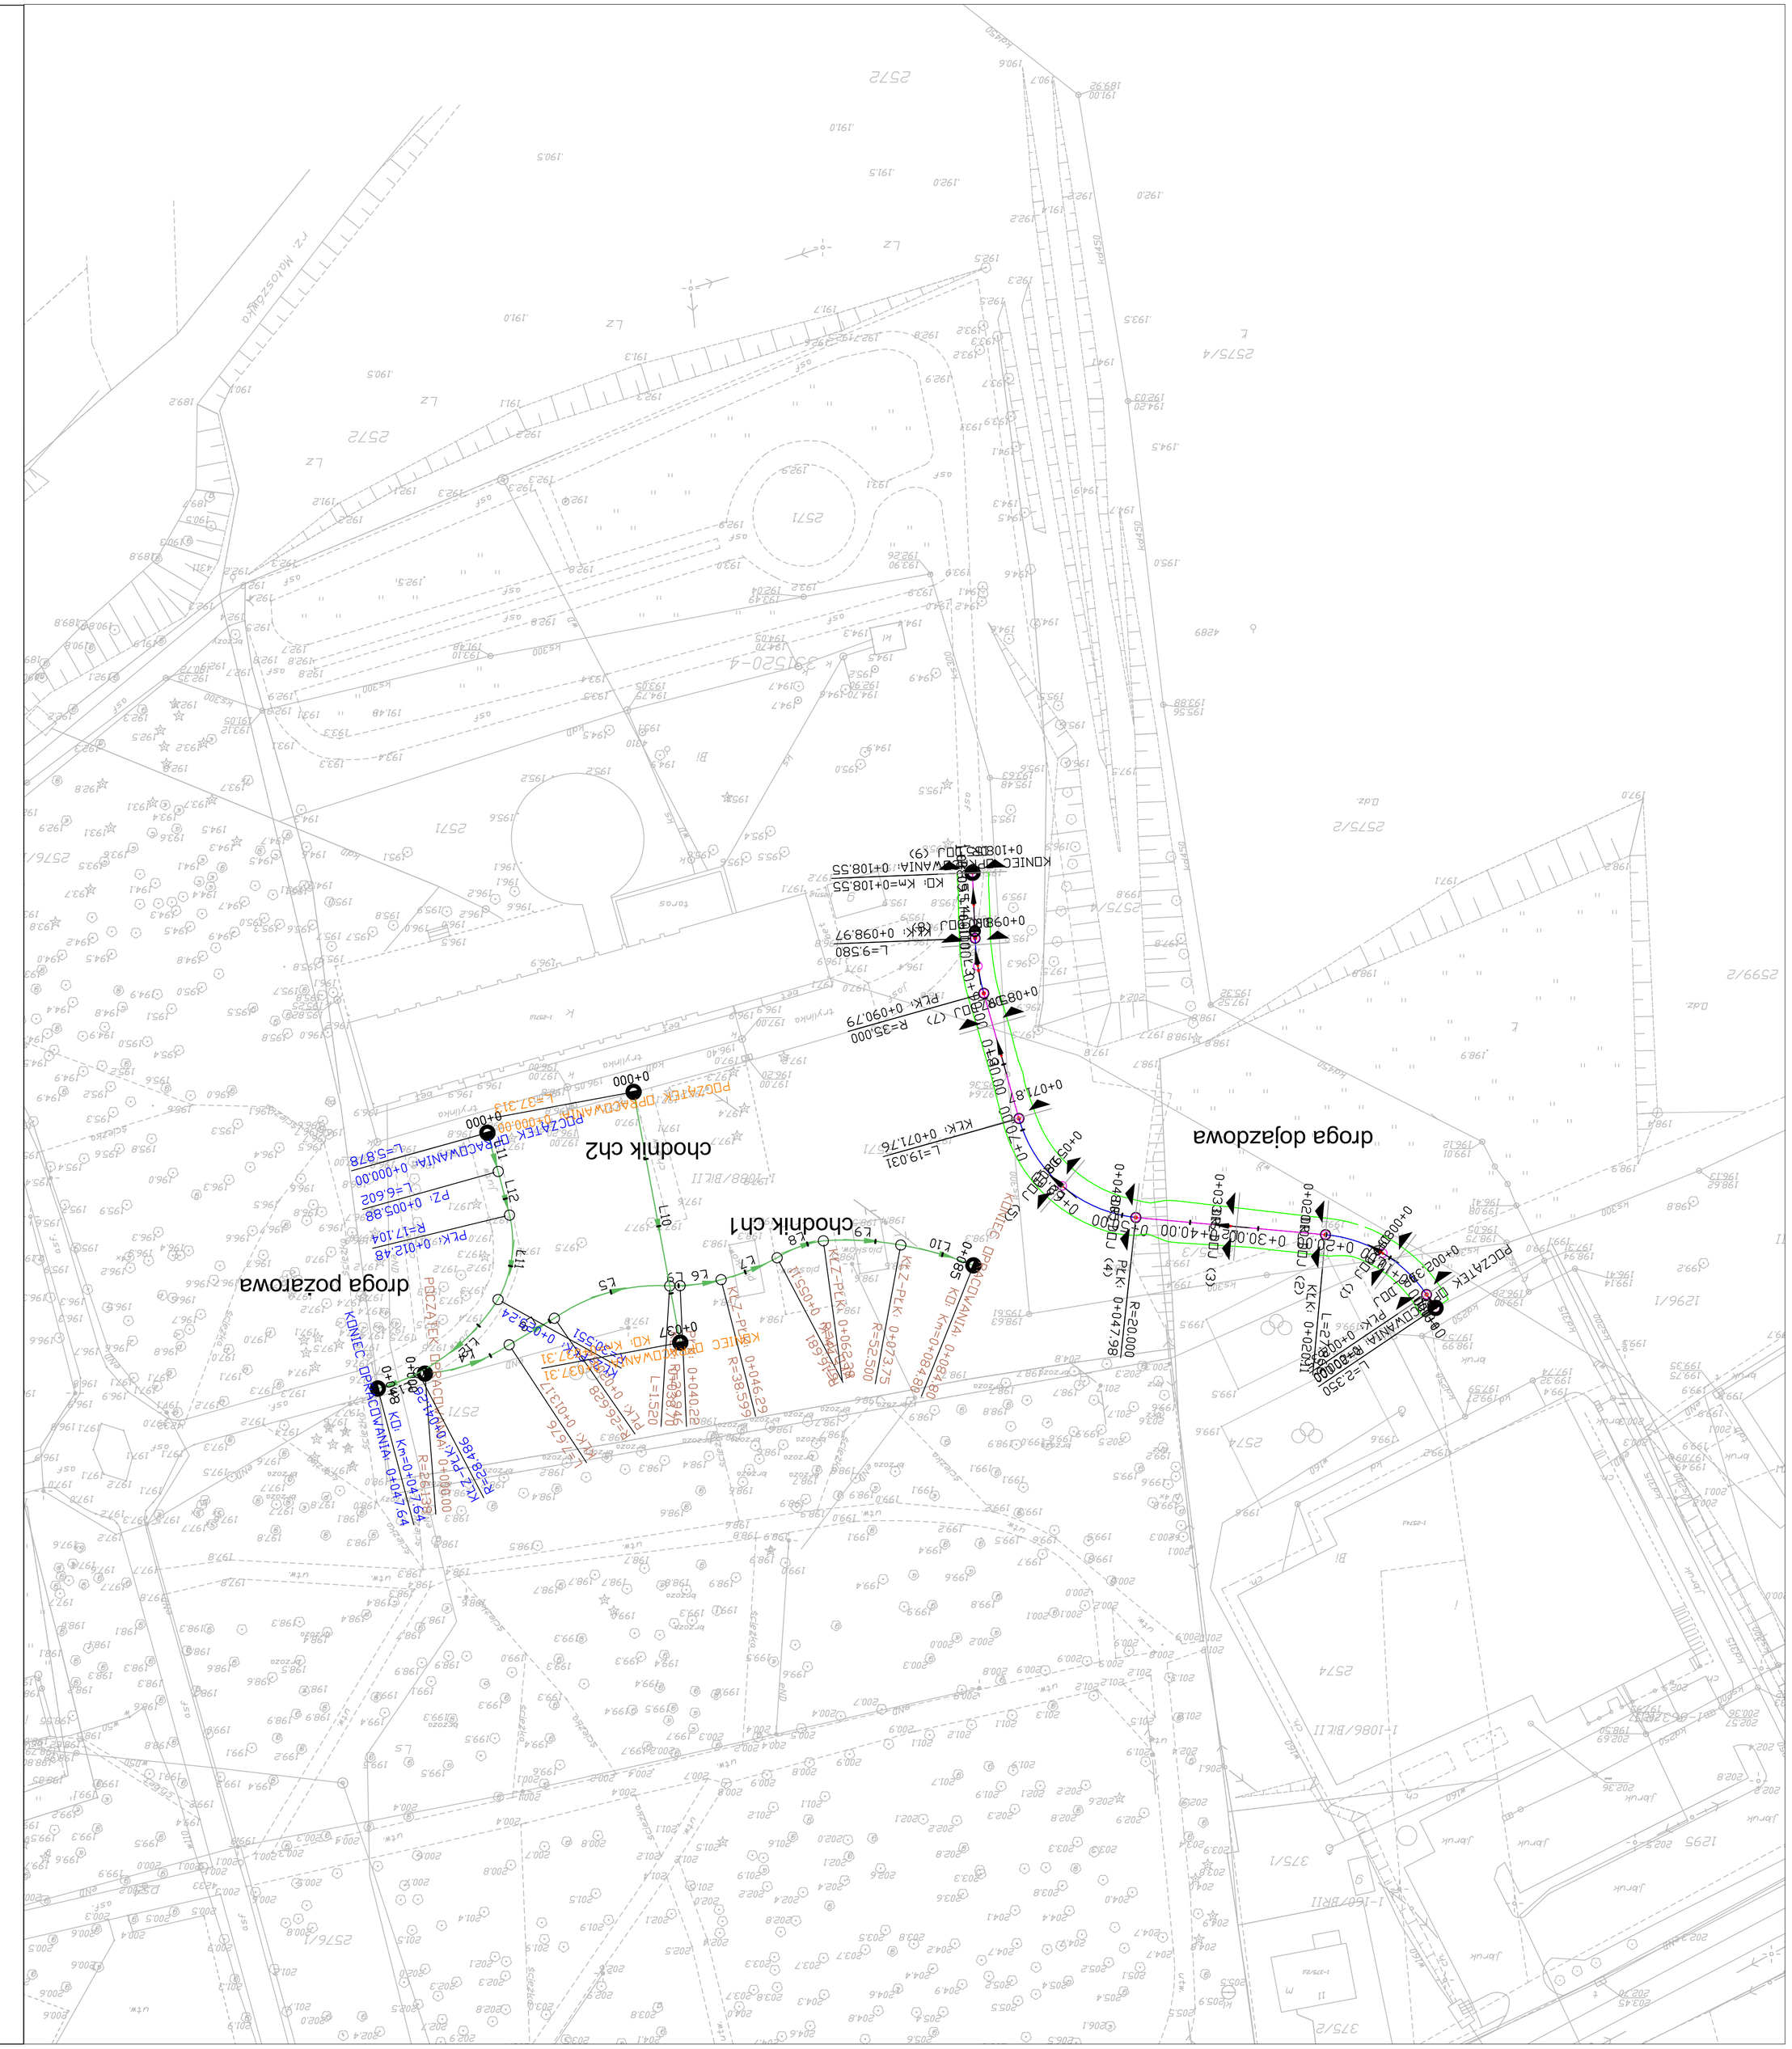
droga dojazdowa
droga pożarowa
chodnik ch1
chodnik ch2
KONIEC DROGI POŻAROWEJ
KONIEC CHODNIKA
PODZIAŁKA
PBZAŁĄCZEK
PŁK
KKK
KONIEC CHODNIKA
KONIEC DROGI DOJAZDOWEJ