
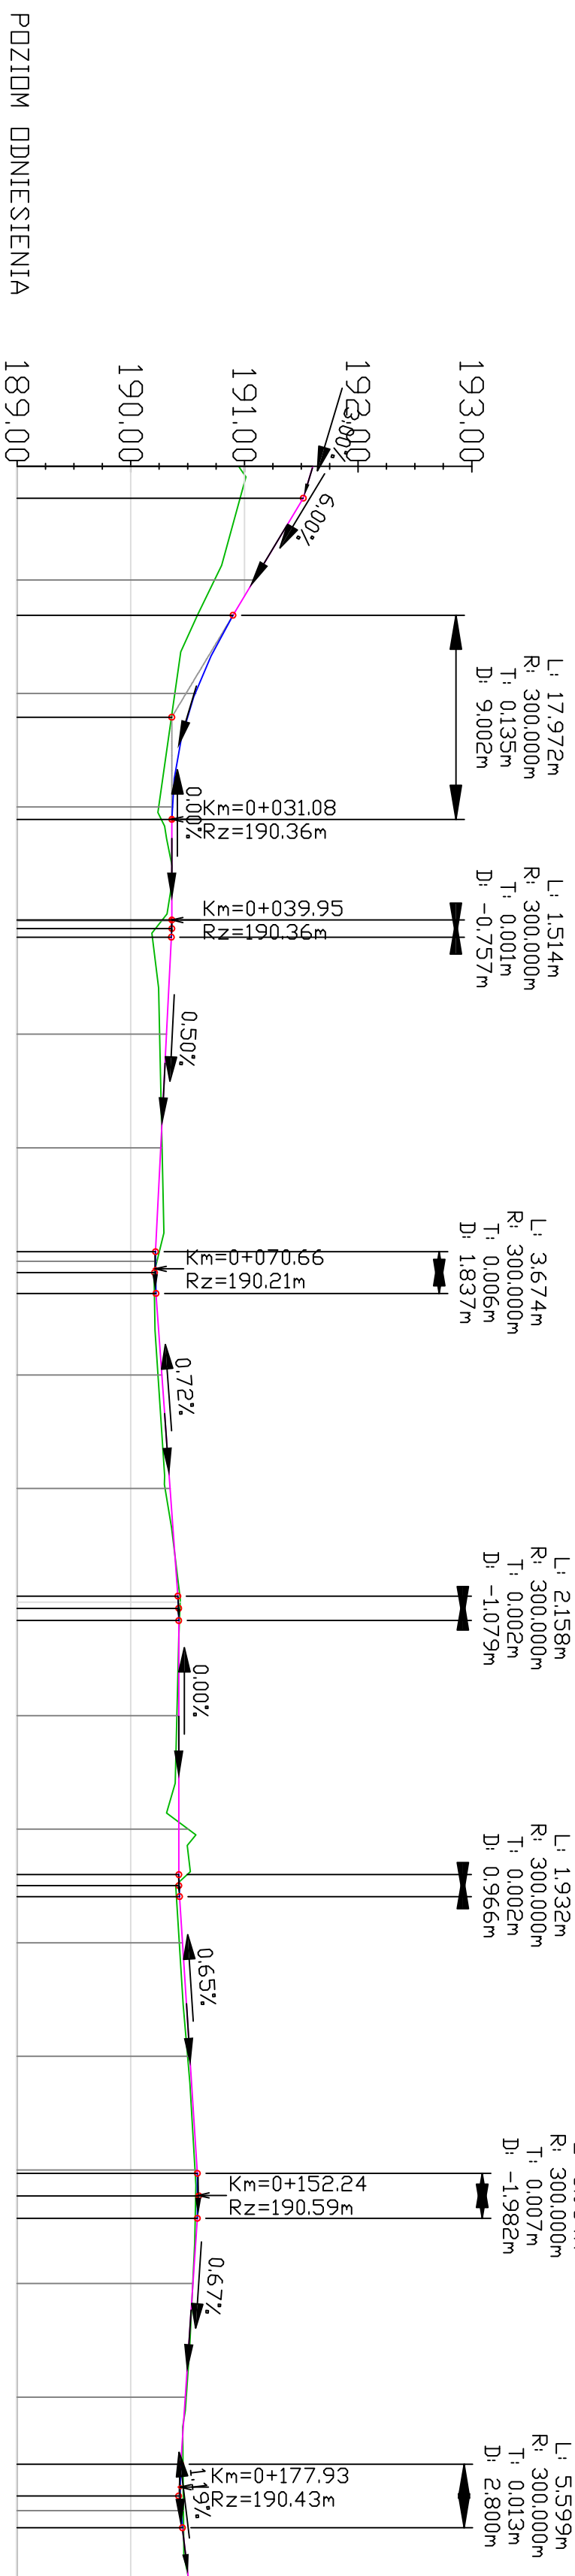


Profil - ścieżka rowerowa z chodnikiem

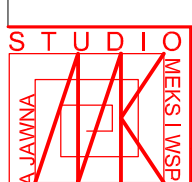

Kilometraż	Odległości	Elementy trasy	Elementy niwelety	Różnice rzędnych	Rzędne istniejące	Rzędne niwelety
0+000	00.00		$i=3,80\%$ $L=10,31m$	0.64	190.96	191.60
	02.80		$i=-6,00\%$ $L=17,97m$	0.56	190.96	191.52
	10.00		$R=300,00m$ $L=17,97m$	0.35	190.74	191.09
	13.11			0.31	190.59	190.90
	20.00			0.18	190.39	190.57
	30.00		$L=8,86m$ $R=300,00m$ $L=1,51m$	0.09	190.25	190.36
	31.08			0.09	190.27	190.36
	39.99		$L=27,69m$ $i=-0,50\%$	0.17	190.28	190.36
	41.46			0.06	190.25	190.31
	50.00			-0.01	190.28	190.26
	60.00	PRDSTA L=123,59m	$R=300,00m$ $L=3,67m$	-0.02	190.25	190.24
	68.68			0.01	190.21	190.22
	72.82		$L=26,64m$ $i=0,72\%$	0.03	190.24	190.27
	80.00			0.04	190.24	190.27
	90.00		$R=300,00m$ $L=2,16m$	0.04	190.30	190.35
	98.67			-0.02	190.43	190.42
	01.63		$L=22,37m$ $i=0,00\%$	-0.01	190.43	190.42
	10.00			0.02	190.40	190.42
	20.00		$R=300,00m$ $L=1,93m$	-0.08	190.51	190.42
	24.00			-0.07	190.50	190.42
	25.93		$L=24,37m$ $i=0,65\%$	0.03	190.40	190.43
	30.00			0.03	190.43	190.45
	40.00		$R=300,00m$ $L=3,96m$	0.02	190.50	190.52
	50.00	PRDSTA L=56,06m		0.02	190.50	190.50
	54.26		$L=21,64m$ $i=-0,67\%$	0.02	190.57	190.59
	60.00			0.00	190.54	190.55
	70.00		$R=300,00m$ $L=5,60m$	-0.01	190.49	190.48
	75.91			-0.02	190.46	190.44
	80.00		$L=17,17m$ $i=1,67\%$	-0.02	190.46	190.44
	81.50	PRDSTA L=6,17m		-0.01	190.47	190.45
	85.81			0.00	190.51	190.51

	TEMAT OPRACOWANIA REWITALIZACJA SĄSIEDZTWA PARKU MIEJSKIEGO I RZEKI MAŁOŻÓWKI W KAZIMIERZY WIELKIEJ		ADRES INWESTYCJI KAZIMIERZA WIELKA dz. nr ew. 2570, 2571, 2572, 2574, 2575/3, 2577/1, 393		PROJEKTOWAŁ Marek Siuda, upr nr KL 71/94		PODPIS
	No. PROJ. 08013		TYTUŁ RYSUNKU NIWELETA Z PRZEKROJAMI		INWESTOR GMINA KAZIMIERZA WIELKA		PROJEKTOWAŁ
BRANŻA DROGOWA	FAZA P.B.	WERSJA P	SKALA 1:500/50	DATA 09. 2008	OPRACOWAŁ Marek Siuda, upr. nr KL 71/94		PODPIS
NR RYS. D-05/1				SPRAWDZIŁ mgr inż Wojciech Zygan, upr nr KL 71/83		PODPIS	