


Nawierzchnia A - chodnik ze ścieżką rowerową szer 3,5 m

kolorystyka oraz zamienne wielkości
kostki brukowej wg. opracowania
branży architektonicznej

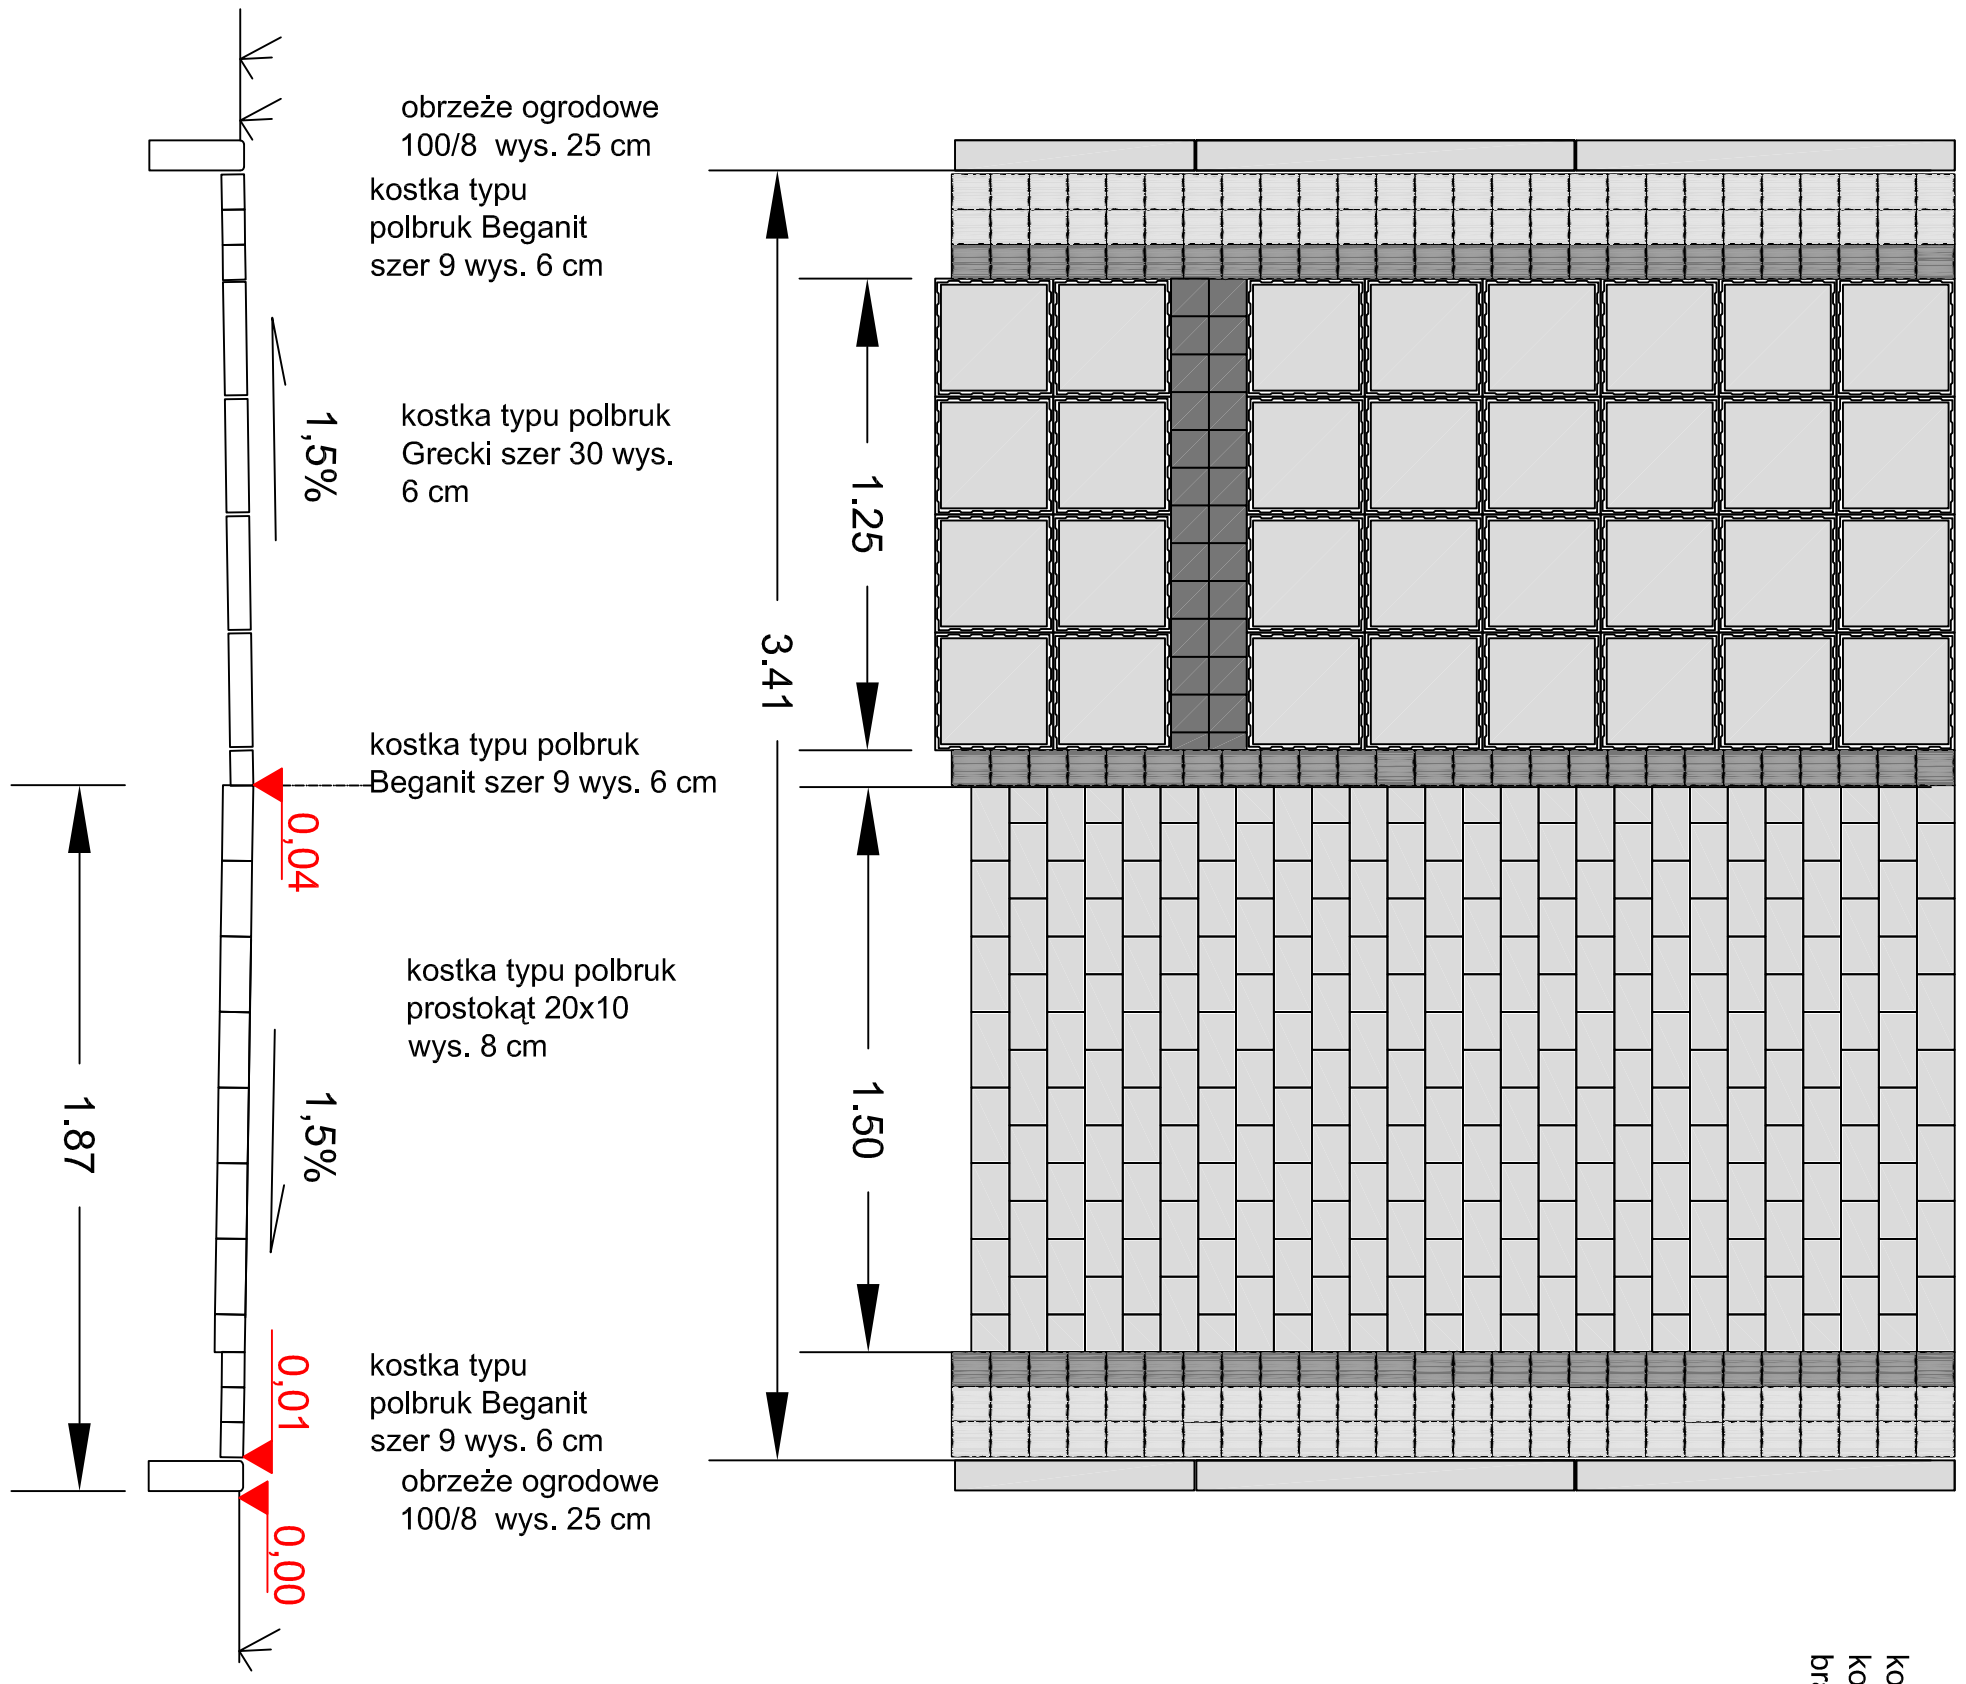

STUDIO MEKSI I WSPÓ KŁ. JAWNA KŁ. TOB. I NICZY SPÓŁ.	TEMAT OPACOWANIA REWITALIZACJA SĄSIEDZTWA PARKU MIEJSKIEGO I RZĘKI MAŁOSZÓWKI W KAZIMIERZY WIELKIEJ			ADRES INWESTYCJI KAZIMIERZA WIELKA dz. nr ew. 2570, 2571, 2572, 2574, 2575/3, 2577/1, 393			PROJEKTOWAŁ Marek Siuda, upr. nr KL 71/94		PODPIS
	No. PROJ. 08013	TYTUŁ RYSUNKU PRZEKROJE NORMALNE		INWESTOR GMINA KAZIMIERZA WIELKA			PROJEKTOWAŁ		PODPIS
NR RYS. D-06/1	BRANŻA DROGOWA	FAZA P.B.	WERSJA P	SKALA 1:20 @ A3	DATA 09. 2008	OPRACOWAŁ Marek Siuda, upr. nr KL 71/94		PODPIS	SPRAWDZIŁ mgr inż Wojciech Zygan, upr nr KL 71/83