


Nawierzchnia B - chodnik szer 1,5 m

kolorystyka oraz zamienne wielkości kostki brukowej
wg. opracowania branży architektonicznej

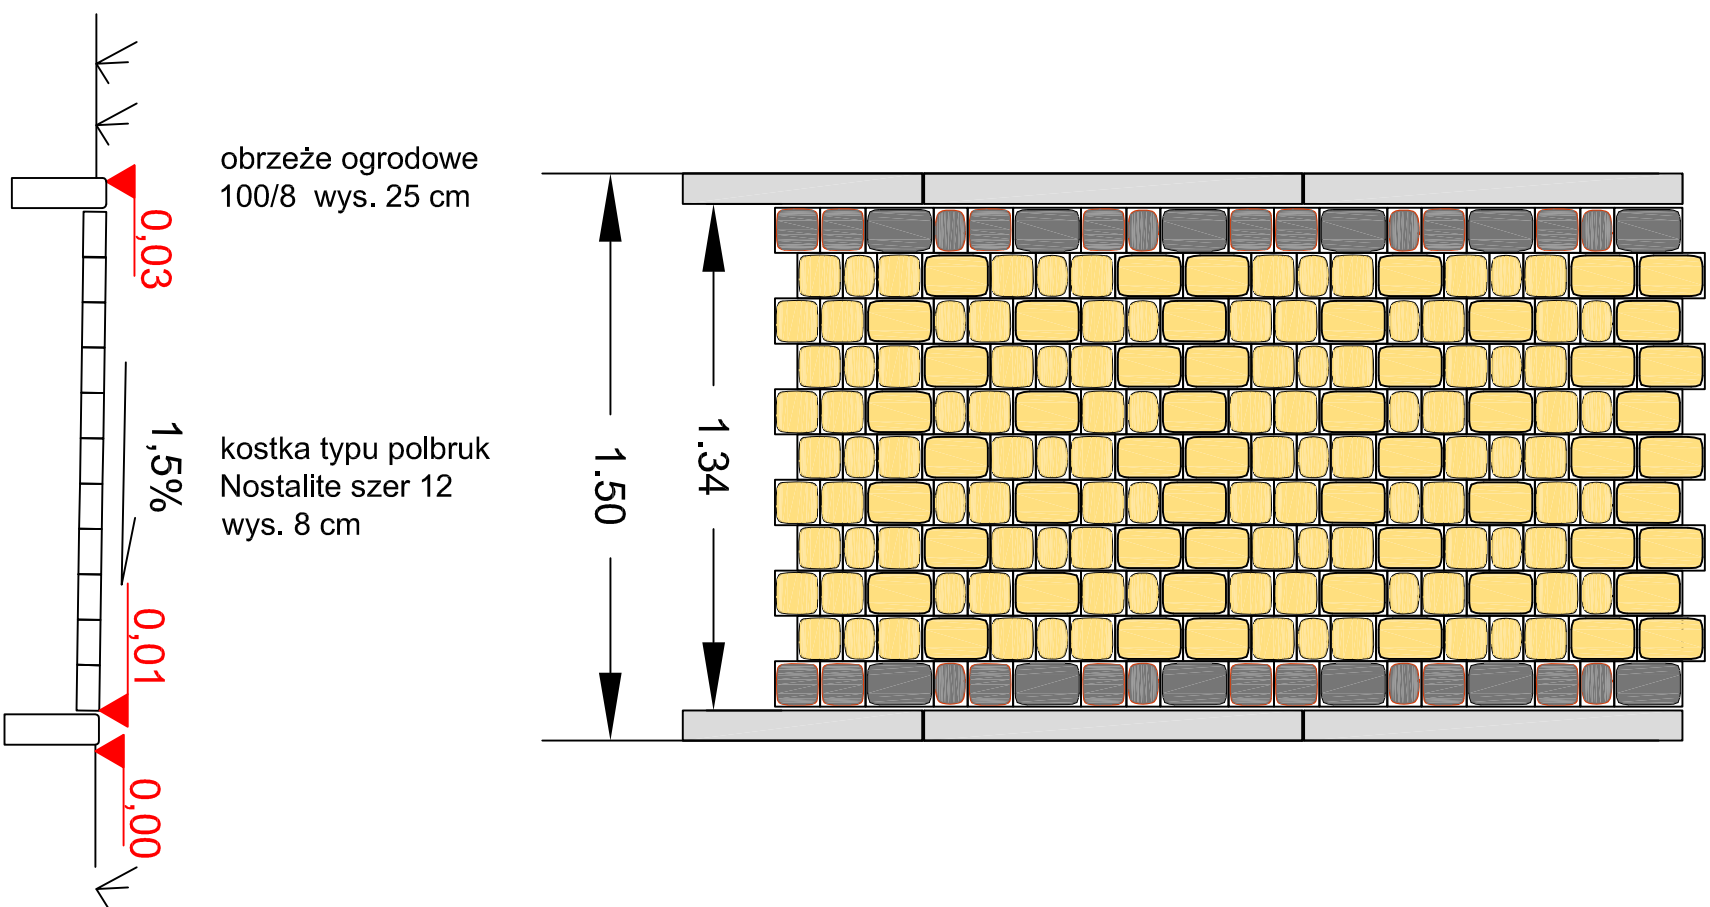

STUDIO KAWA MEKSI I WSPÓ LNICZY SPÓŁ	TEMAT OPRAWOWANIA			ADRES INWESTYCJI		PROJEKTOWAŁ		PODPIS
	REWITALIZACJA SĄSIEDZTWA PARKU MIEJSKIEGO I RZEKI MAŁOSZÓWKI W KAZIMIERZY WIELKIEJ			KAZIMIERZA WIELKA dz. nr ew. 2570, 2571, 2572, 2574, 2575/3, 2577/1, 393		Marek Siuda, upr nr KL 71/94		PODPIS
No. PROJ.	TYTUŁ RYSUNKU			INWESTOR		OPRACOWAŁ		PODPIS
08013	PRZEKROJE NORMALNE			GMINA KAZIMIERZA WIELKA		Marek Siuda, upr. nr KL 71/94		PODPIS
NR RYS.	BRANŻA	FAZA	WERSJA	SKALA	DATA	SPRAWDZIŁ		PODPIS
D-06/2	DROGOWA	P.B.	P	1:20 @ A3	09. 2008	mgr inż Wojciech Zygan, upr nr KL 71/83		PODPIS