


Nawierzchnia C - droga dojazdowa szer 4,0 m

kolorystyka oraz zamienne wielkości kostki brukowej
wg. opracowania branży architektonicznej

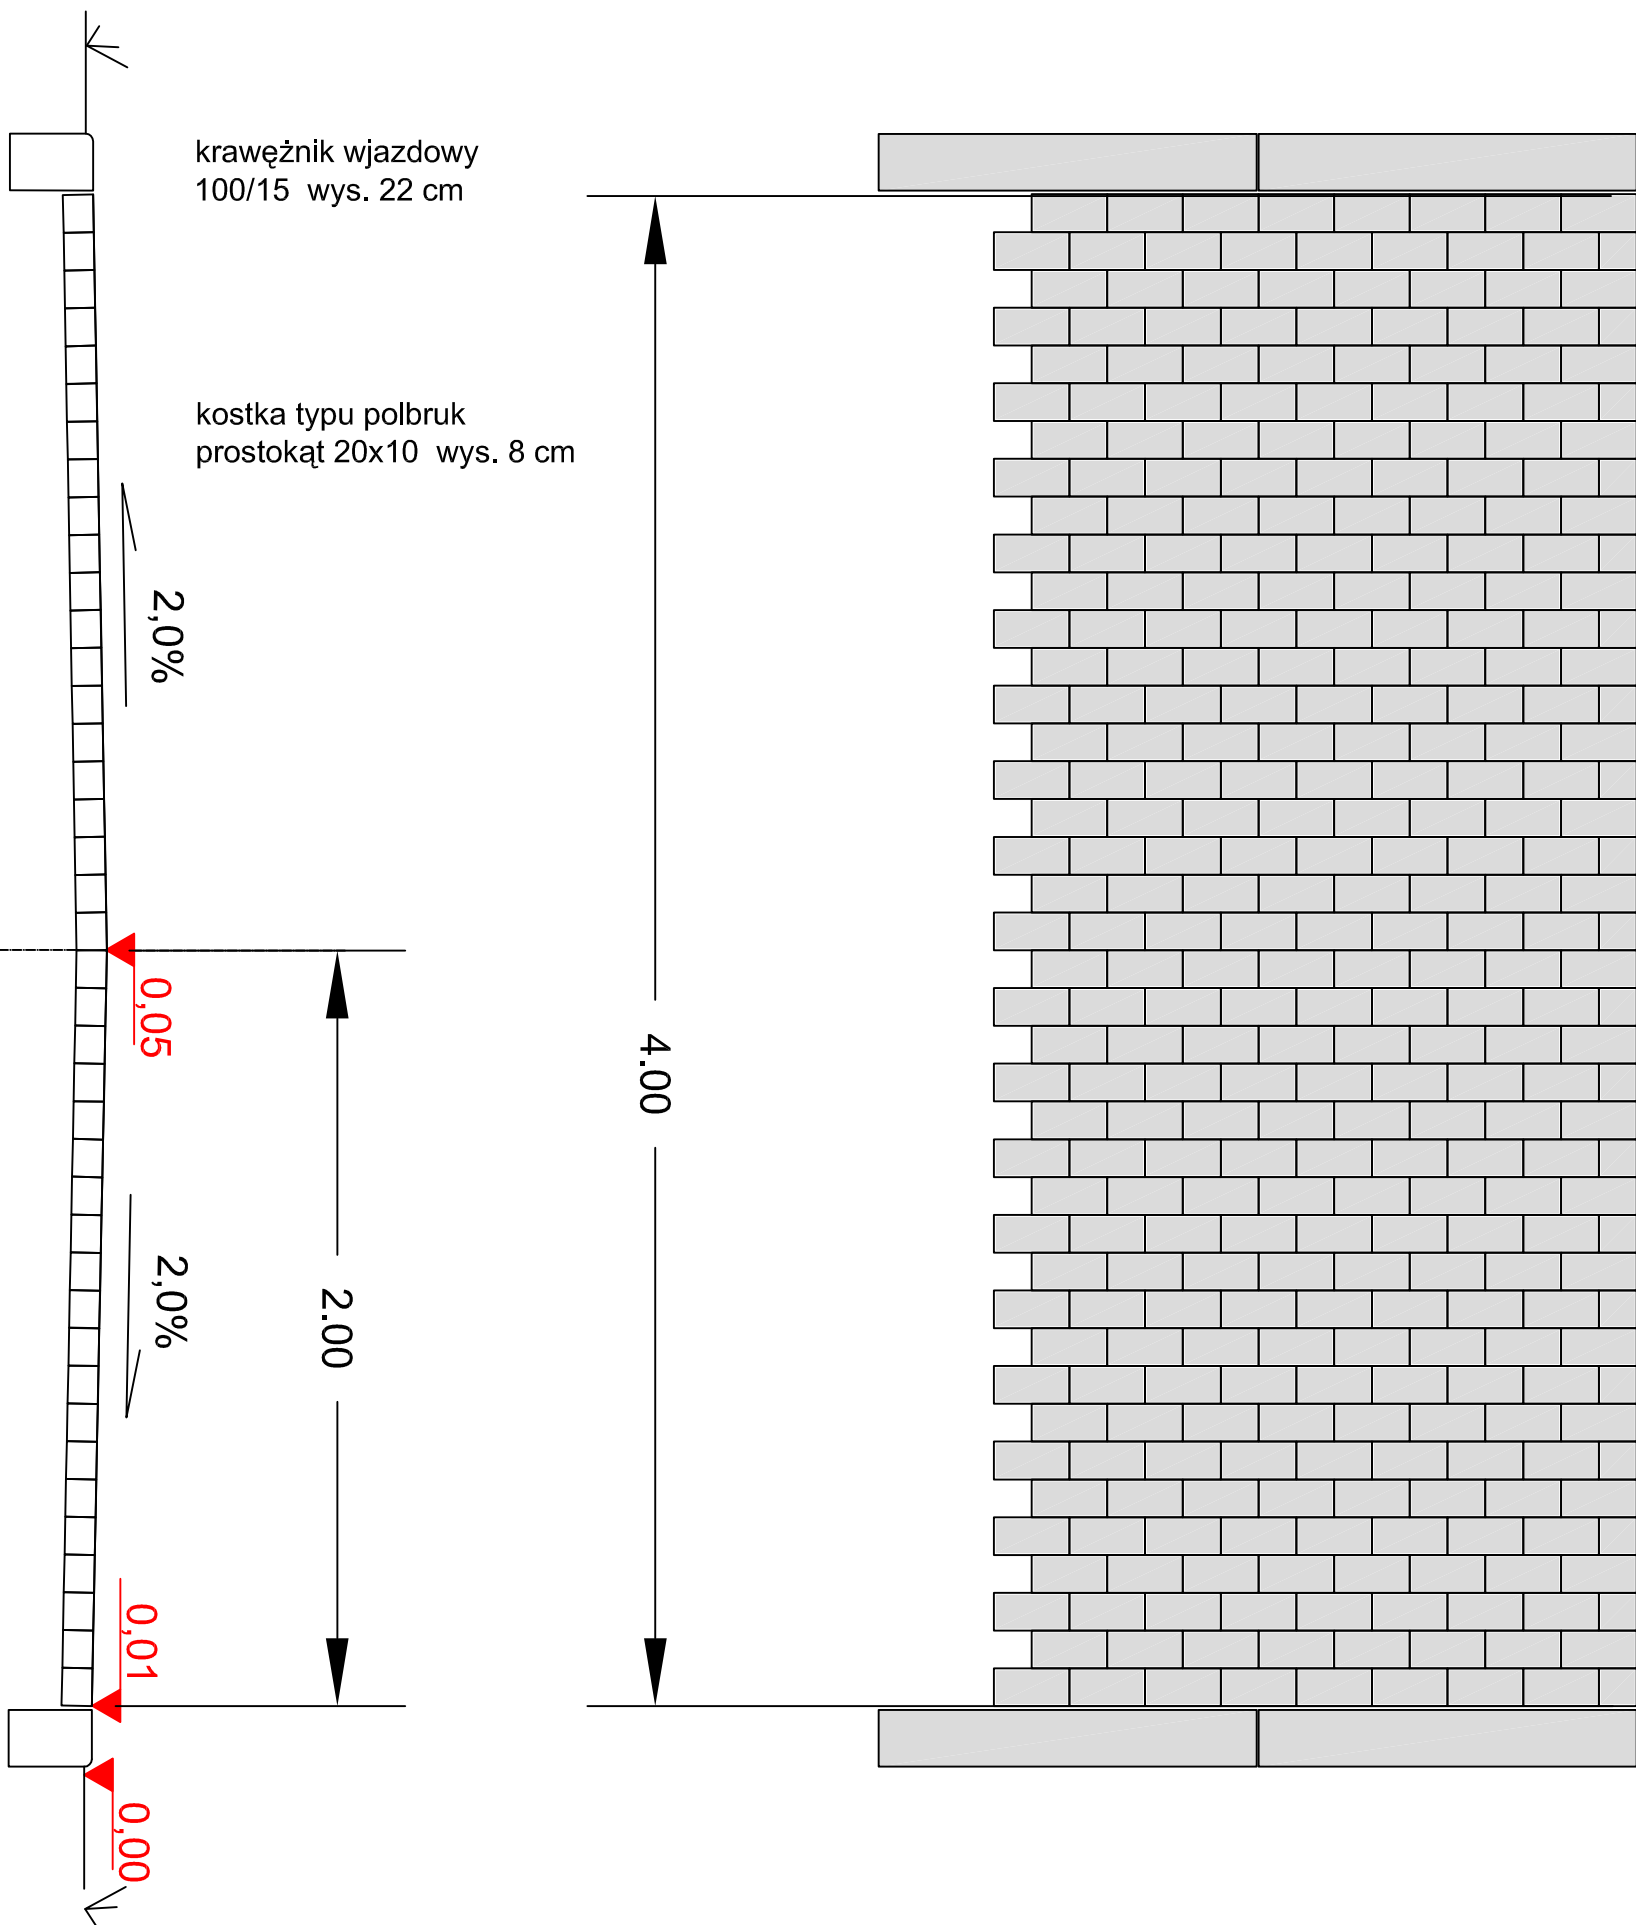

STUDIO MEKSI I WSPÓ KA JAWNA LNICZY SPÓŁ	TEMAT OPRAWOWANIA REWITALIZACJA SĄSIEDZTWA PARKU MIEJSKIEGO I RZEKI MAŁOSZÓWKI W KAZIMIERZY WIELKIEJ			ADRES INWESTYCJI KAZIMIERZA WIELKA dz. nr ew. 2570, 2571, 2572, 2574, 2575/3, 2577/1, 393		PROJEKTOWAŁ Marek Siuda, upr nr KL 71/94		PODPIS
	No. PROJ. 08013	TYTUŁ RYSUNKU PRZEKROJE NORMALNE			INWESTOR GMINA KAZIMIERZA WIELKA		PROJEKTOWAŁ	
NR RYS. D-06/3	BRANŻA DROGOWA	FAZA P.B.	WERSJA P	SKALA 1:20 @ A3	DATA 09. 2008	OPRACOWAŁ Marek Siuda, upr. nr KL 71/94		PODPIS
						SPRAWDZIŁ mgr inż Wojciech Zygan, upr nr KL 71/83		PODPIS