


Nawierzchnia E - asfaltowe jezdnie miasteczka ruchu szer do 3,0 m

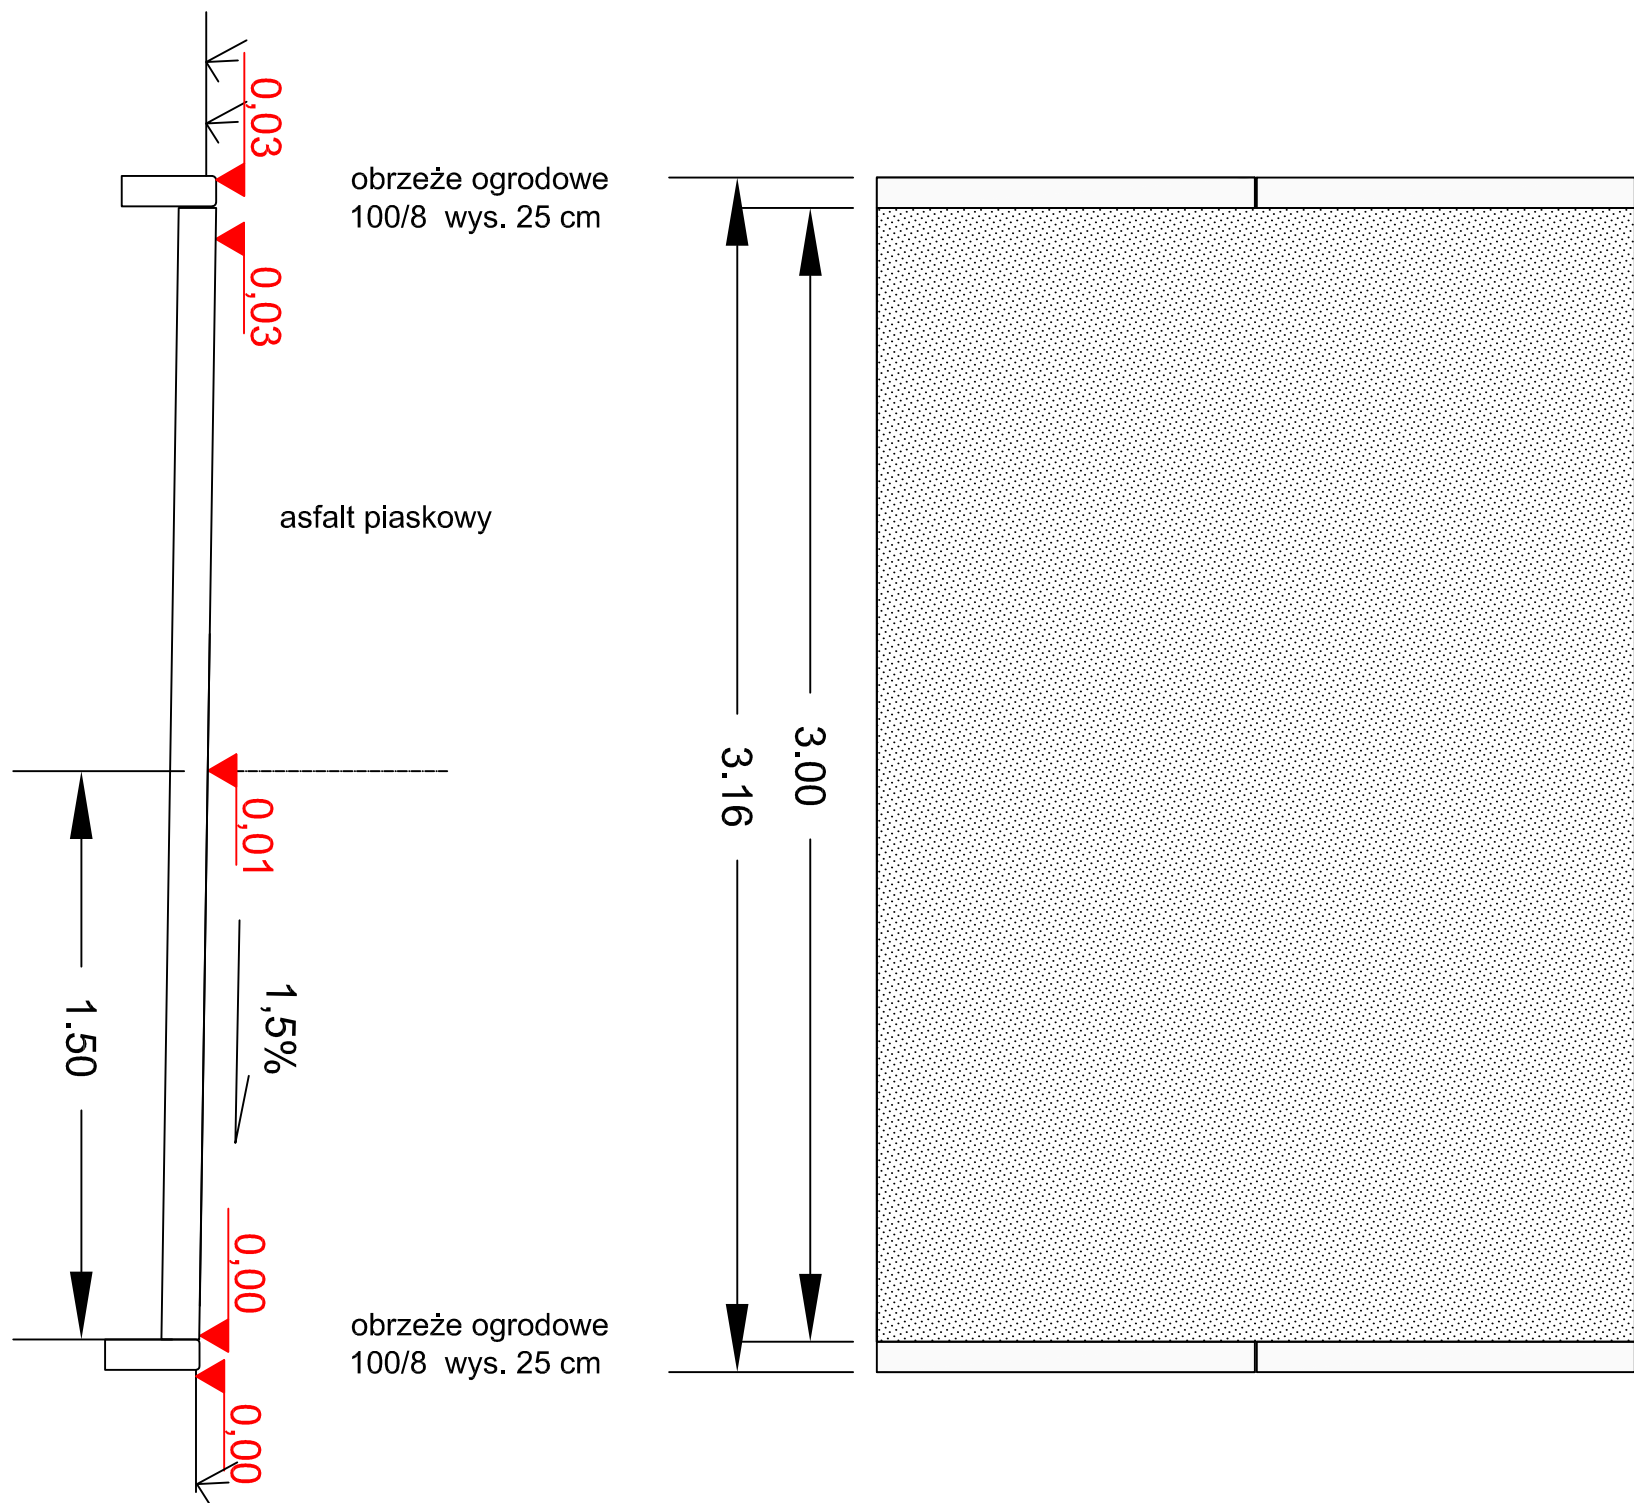

| | | | | | | | |
|---|--|-------------------------------------|--|-------------------------------------|--|--|--------|
| STUDIO KAJAWNA MEKSI I WSPÓ LNICZY SPÓŁ | TEMAT OPRACOWANIA REWITALIZACJA SĄSIEDZTWA PARKU MIEJSKIEGO I RZEKI MAŁOSZÓWKI W KAZIMIERZY WIELKIEJ | | ADRES INWESTYCJI KAZIMIERZA WIELKA dz. nr ew. 2570, 2571, 2572, 2574, 2575/3, 2577/1, 393 | | PROJEKTOWAŁ Marek Siuda, upr nr KL 71/94 | PODPIS | |
| | No. PROJ. 08013 | TYTUŁ RYSUNKU PRZEKROJE NORMALNE | | INWESTOR GMINA KAZIMIERZA WIELKA | PROJEKTOWAŁ Marek Siuda, upr. nr KL 71/94 | PODPIS | |
| NR RYS. D-06/5 | BRANŻA DROGOWA | FAZA P.B. | WERSJA P | SKALA 1:20 @ A3 | DATA 09. 2008 | SPRAWDZIŁ mgr inż Wojciech Zygan, upr nr KL 71/83 | PODPIS |