


# Nawierzchnia F - betonowe płyty ażurowe miejsc parkingowych szer 2,3 m

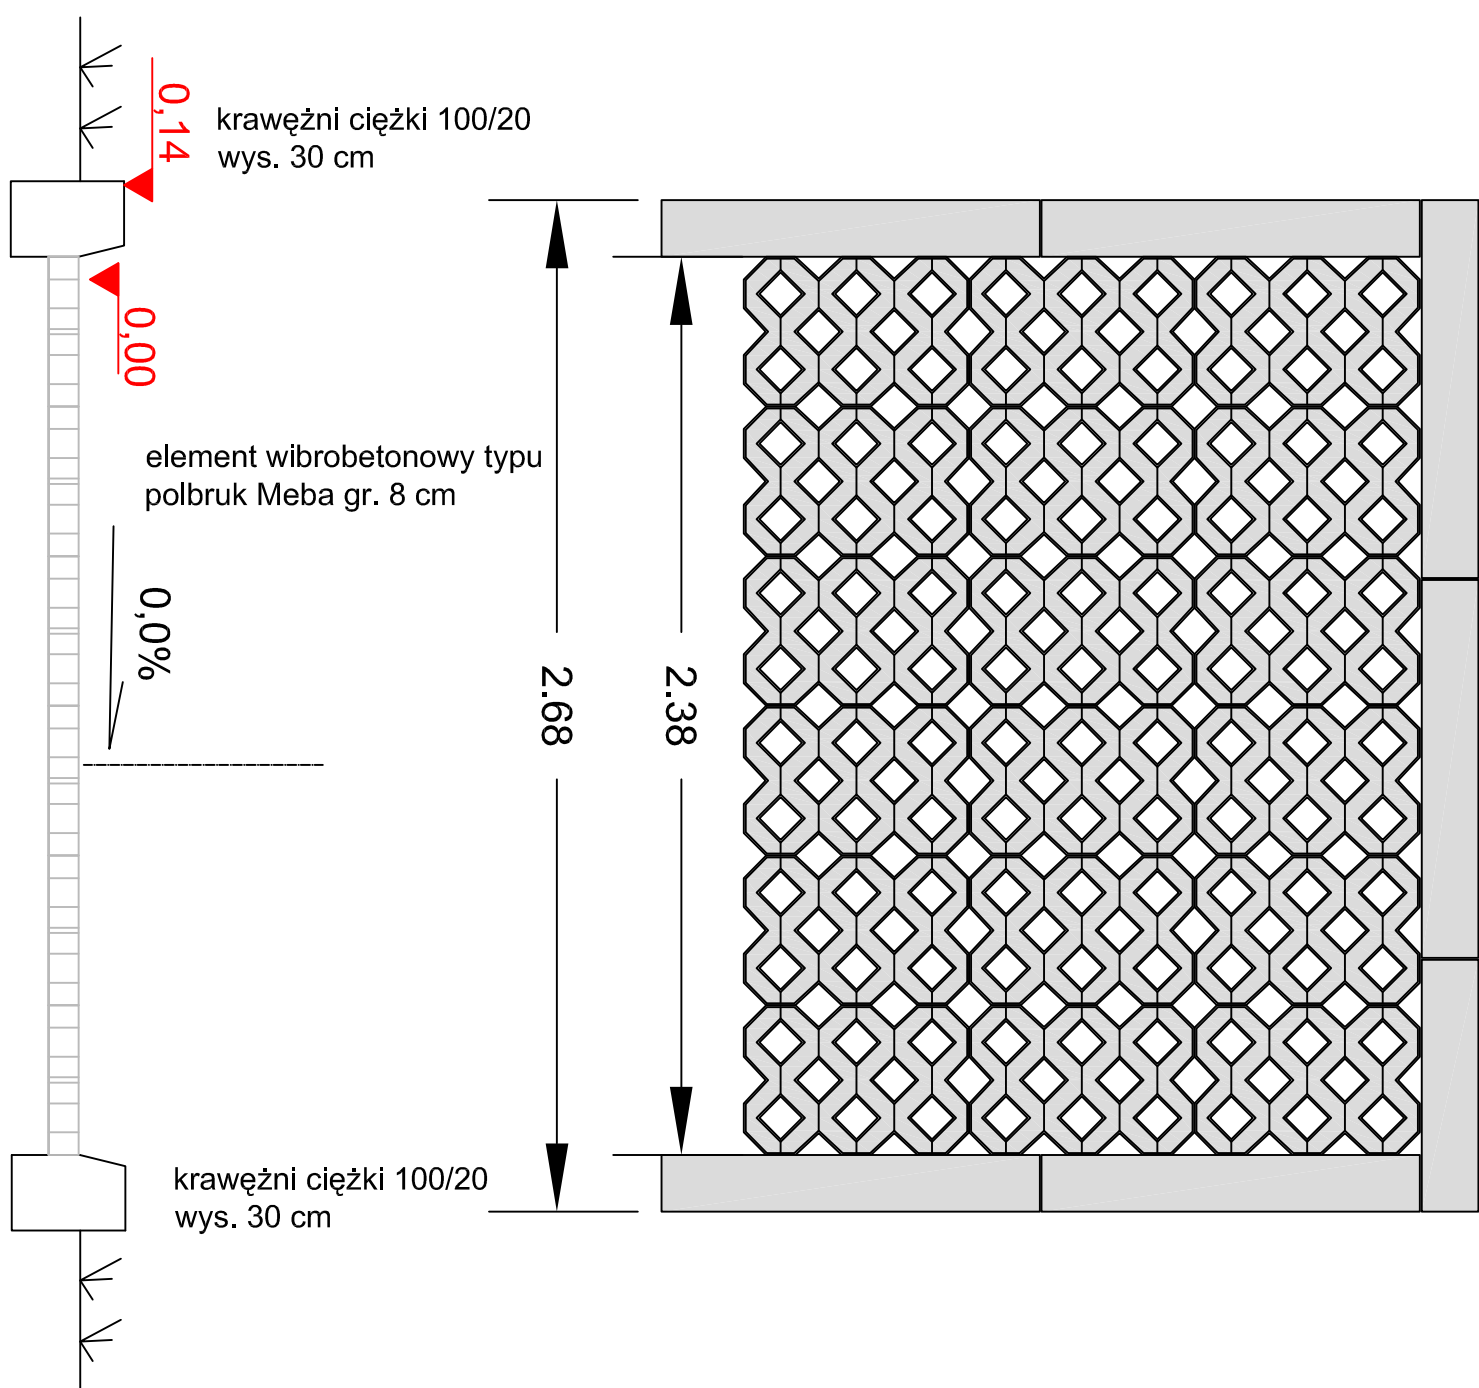

<b>STUDIO</b> MEKSI I WSPÓ LNICZY SPÓŁ K. JAWNA	TEMAT OPRAWOWANIA <b>REWITALIZACJA SĄSIEDZTWA          PARKU MIEJSKIEGO I RZEKI MAŁOSZÓWKI          W KAZIMIERZY WIELKIEJ</b>		ADRES INWESTYCJI <b>KAZIMIERZA WIELKA          dz. nr ew. 2570, 2571, 2572, 2574, 2575/3, 2577/1, 393</b>		PROJEKTOWAŁ Marek Siuda, upr nr KL 71/94	PODPIS	
	No. PROJ. 08013	TYTUŁ RYSUNKU PRZEKROJE NORMALNE	INWESTOR GMINA KAZIMIERZA WIELKA		PROJEKTOWAŁ	PODPIS	
NR RYS. D-06/6	BRANŻA DROGOWA	FAZA P.B.	WERSJA P	SKALA 1:20 @ A3	DATA 09. 2008	SPRAWDZIŁ mgr inż Wojciech Zygan, upr nr KL 71/83	PODPIS
					OPRACOWAŁ Marek Siuda, upr. nr KL 71/94	PODPIS	