


Nawierzchnia G - bruk drobny

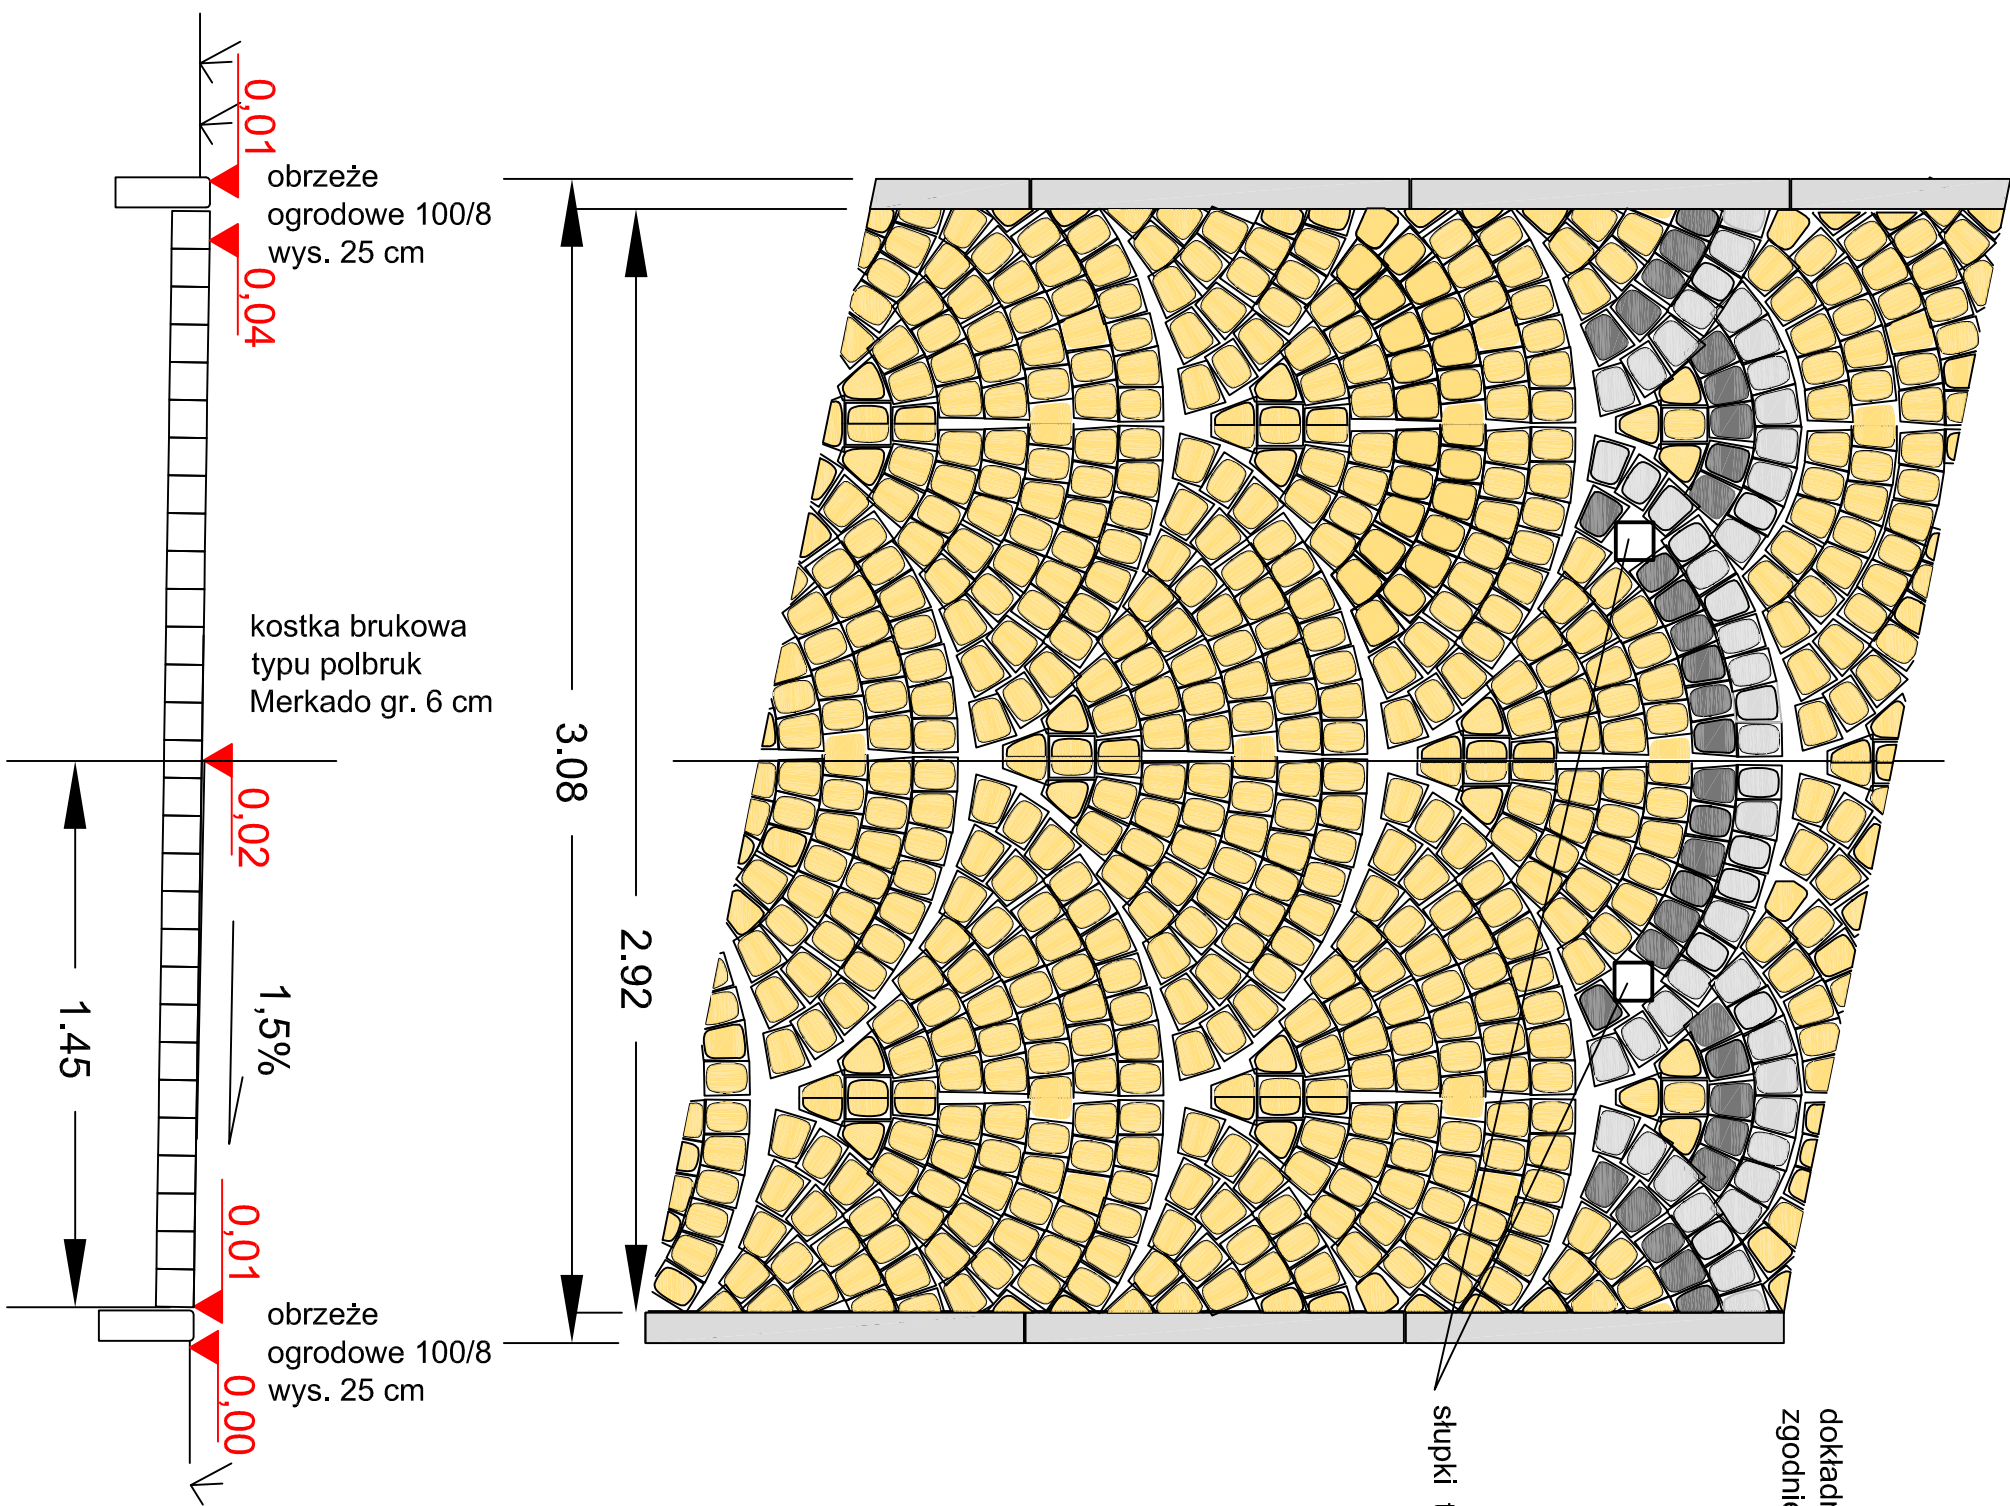

dokładne wymiary powierzchni zabrukowanej
zgodnie z planem sytuacyjnym - plansza wymiarowa

stłupki typu Practic I □ 10 x 10 cm

STUDIO  MEKSI I WSPÓ KOLNICY SPÓŁ KA JAWNA	TEMAT OPRACOWANIA REWITALIZACJA SĄSIEDZTWA PARKU MIEJSKIEGO I RZEKI MAŁOSZÓWKI W KAZIMIERZY WIELKIEJ			ADRES INWESTYCJI KAZIMIERZA WIELKA dz. nr ew. 2570, 2571, 2572, 2574, 2575/3, 2577/1, 393			PROJEKTOWAŁ Marek Siuda, upr nr KL 71/94		PODPIS
	No. PROJ. 08013	TYTUŁ RYSUNKU PRZEKROJE NORMALNE		INWESTOR GMINA KAZIMIERZA WIELKA			OPRACOWAŁ Marek Siuda, upr. nr KL 71/94		PODPIS
NR RYS. D-06/7	BRANŻA DROGOWA	FAZA P.B.	WERSJA P	SKALA 1:20 @ A3	DATA 09. 2008	SPRAWDZIŁ mgr inż Wojciech Zygan, upr nr KL 71/83		PODPIS	