# PROJEKT OZNAKOWANIA
# ROWEROWEGO MIASTECZKA RUCHU

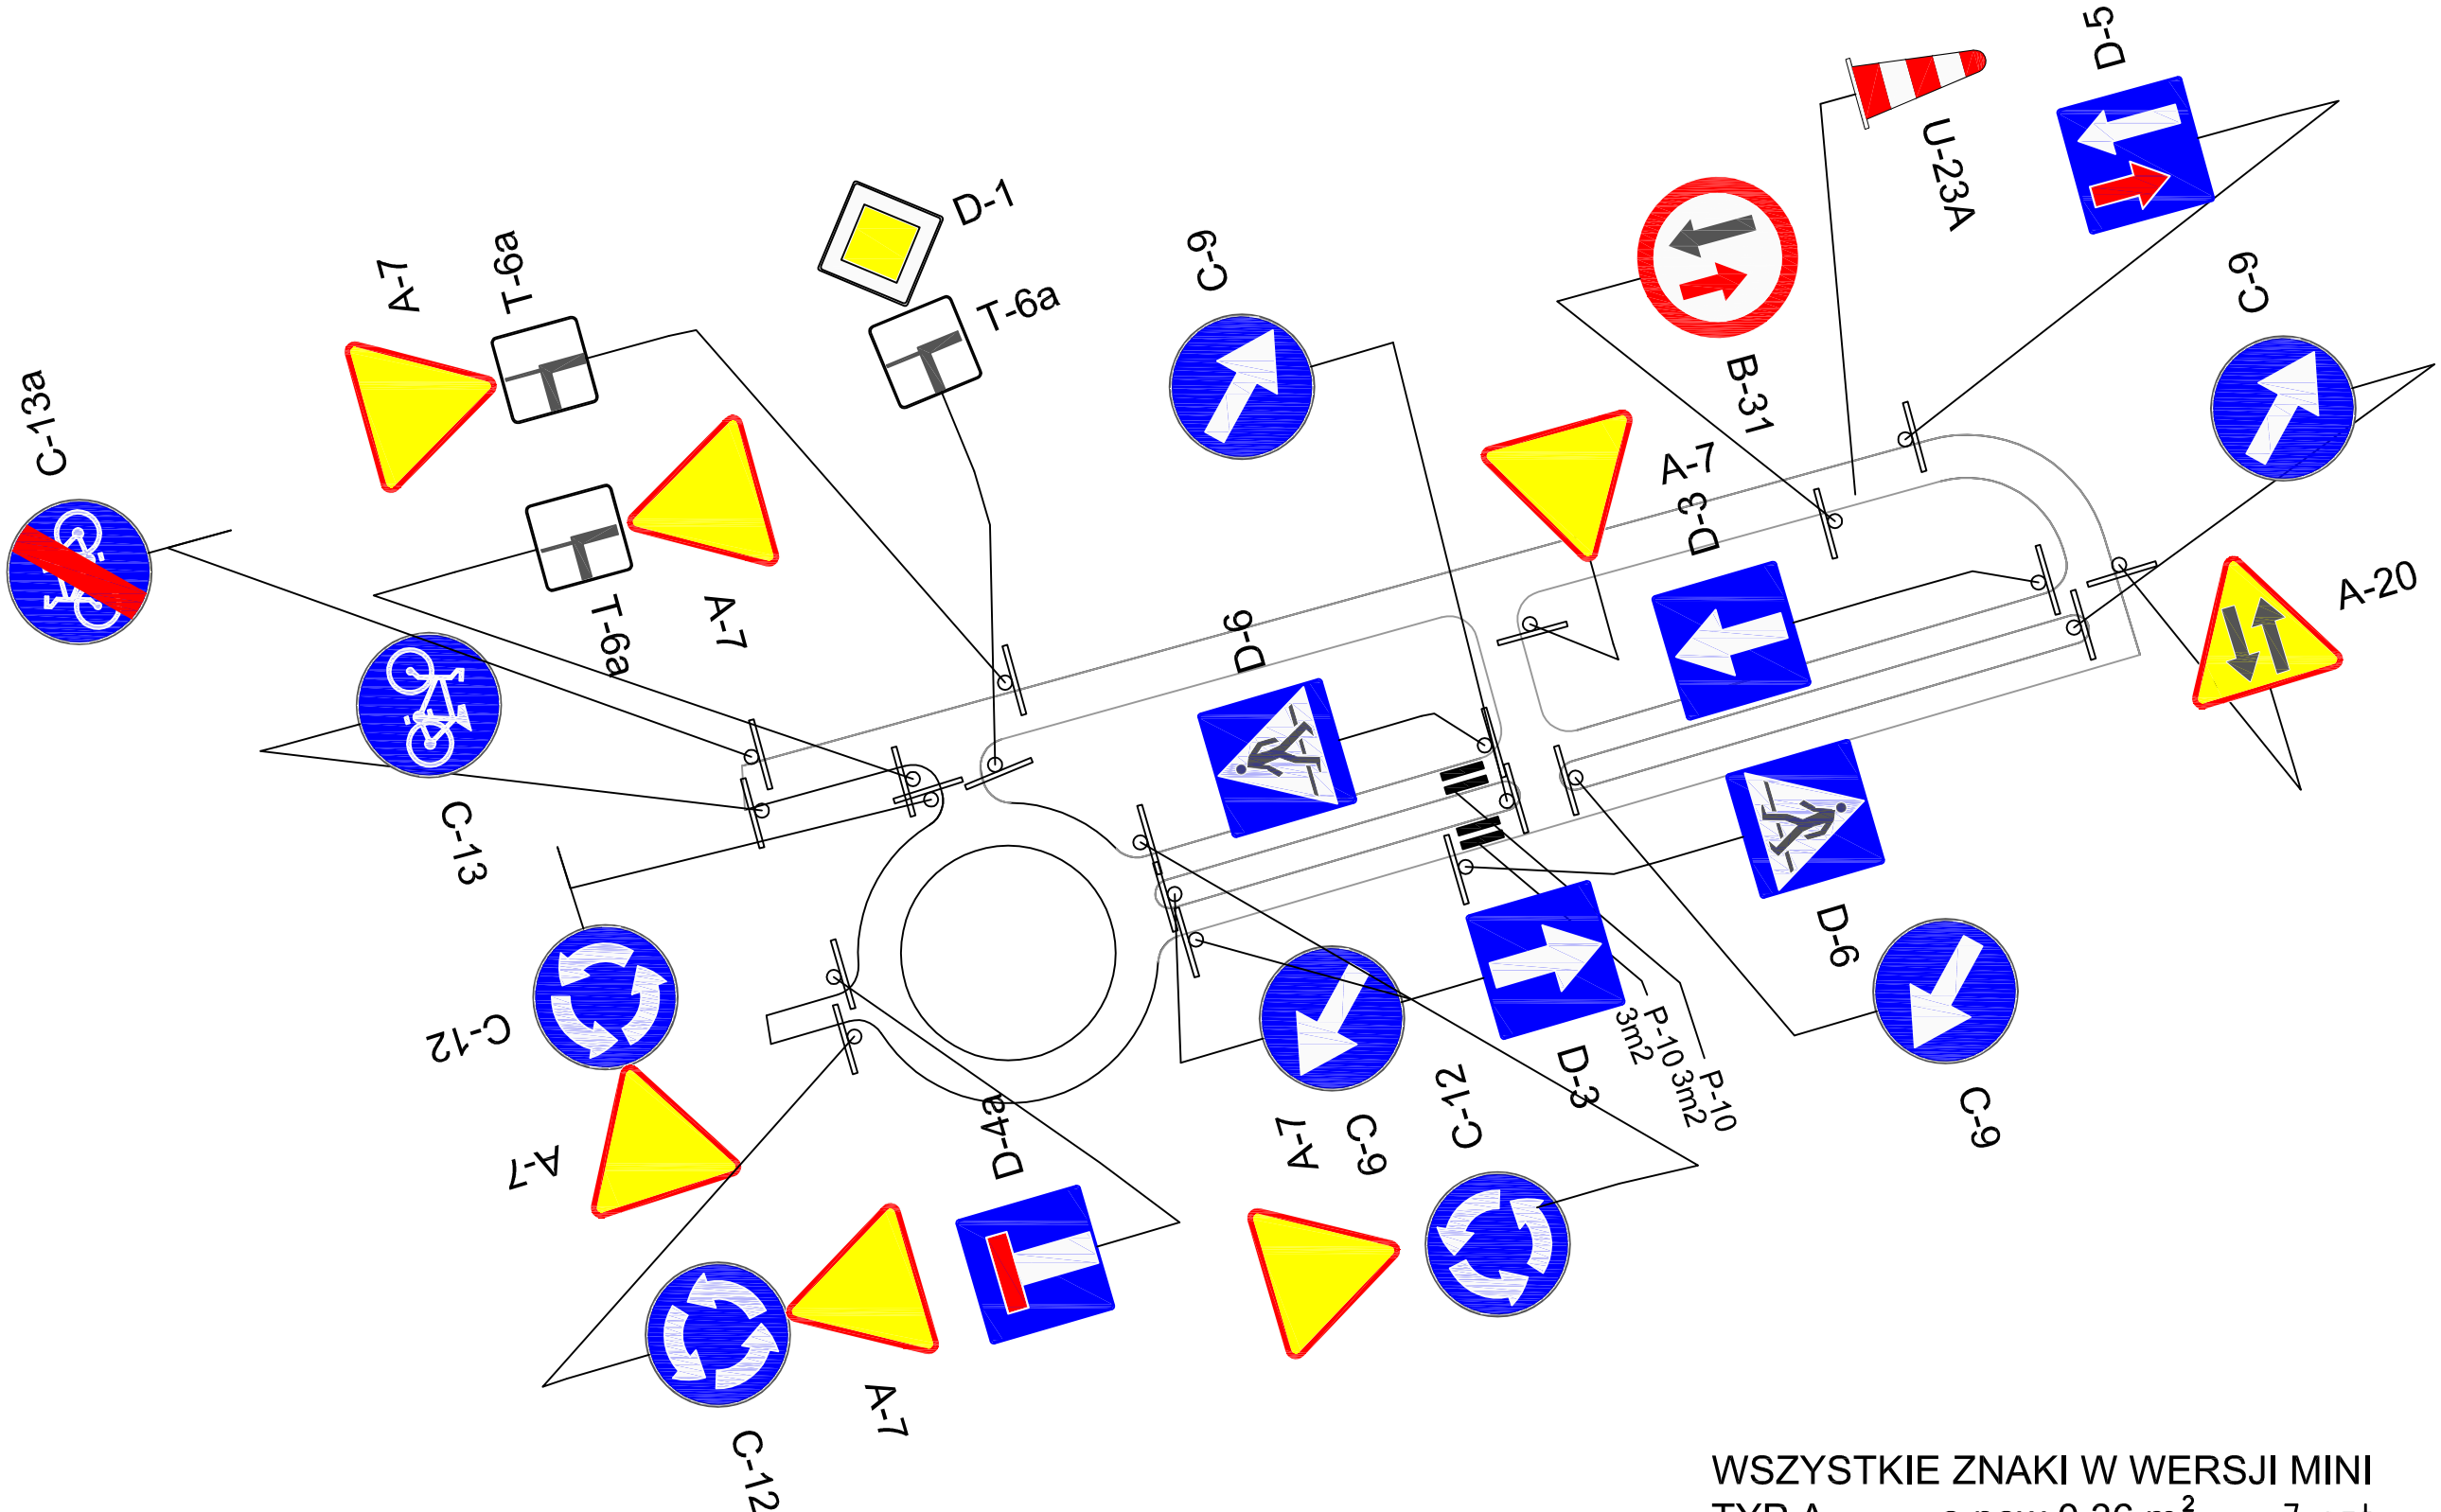


WSZYSTKIE ZNAKI W WERSJI MINI

| | | |
|---|---|---|
| TYP A | o pow 0,36 $m^2$ | 7 szt |
| TYP B i C | o pow 0,13 $m^2$ | 11 szt |
| TYP D i T | o pow 0,2 $m^2$ | 9 szt |
| TYP U | | 1 szt |

| | | |
|---|---|---|
| PROJEKTOWAŁ: Marek Siuda, upr nr KL 71/94 | PROJEKTOWAŁ: | PODPIS |
| OPRACOWAŁ: Marek Siuda, upr. nr KL 71/94 | INWESTOR: GMINA KAZIMIERZA WIELKA | PODPIS |
| SPRAWDZIŁ: mgr inż Wojciech Zygan, upr nr KL 71/83 | DATA: 09. 2008 | PODPIS |

ADRES INWESTYCJI: KAZIMIERZA WIELKA, dz. nr ew. 2570, 2571, 2572, 2574, 2575/3, 2577/1, 393

TEMAT OPRACOWANIA: REWITALIZACJA SĄSIEDZTWA PARKU MIEJSKIEGO I RZEKI MAŁOSZÓWKI W KAZIMIERZY WIELKIEJ

No. PROJ.: 08013 | TYTUŁ RYSUNKU: PROJ OZNAK MIASTECZKA RUCHU | WERSJA: P | SKALA: 1:20 @ A3

STUDIO MEKS I WSPÓLNICY SPÓŁKA JAWNA

BRANŻA: DROGOWA | FAZA: P.B. | NR RYS.: D-08