




E3 Widok - stan istniejący
Skala 1:100

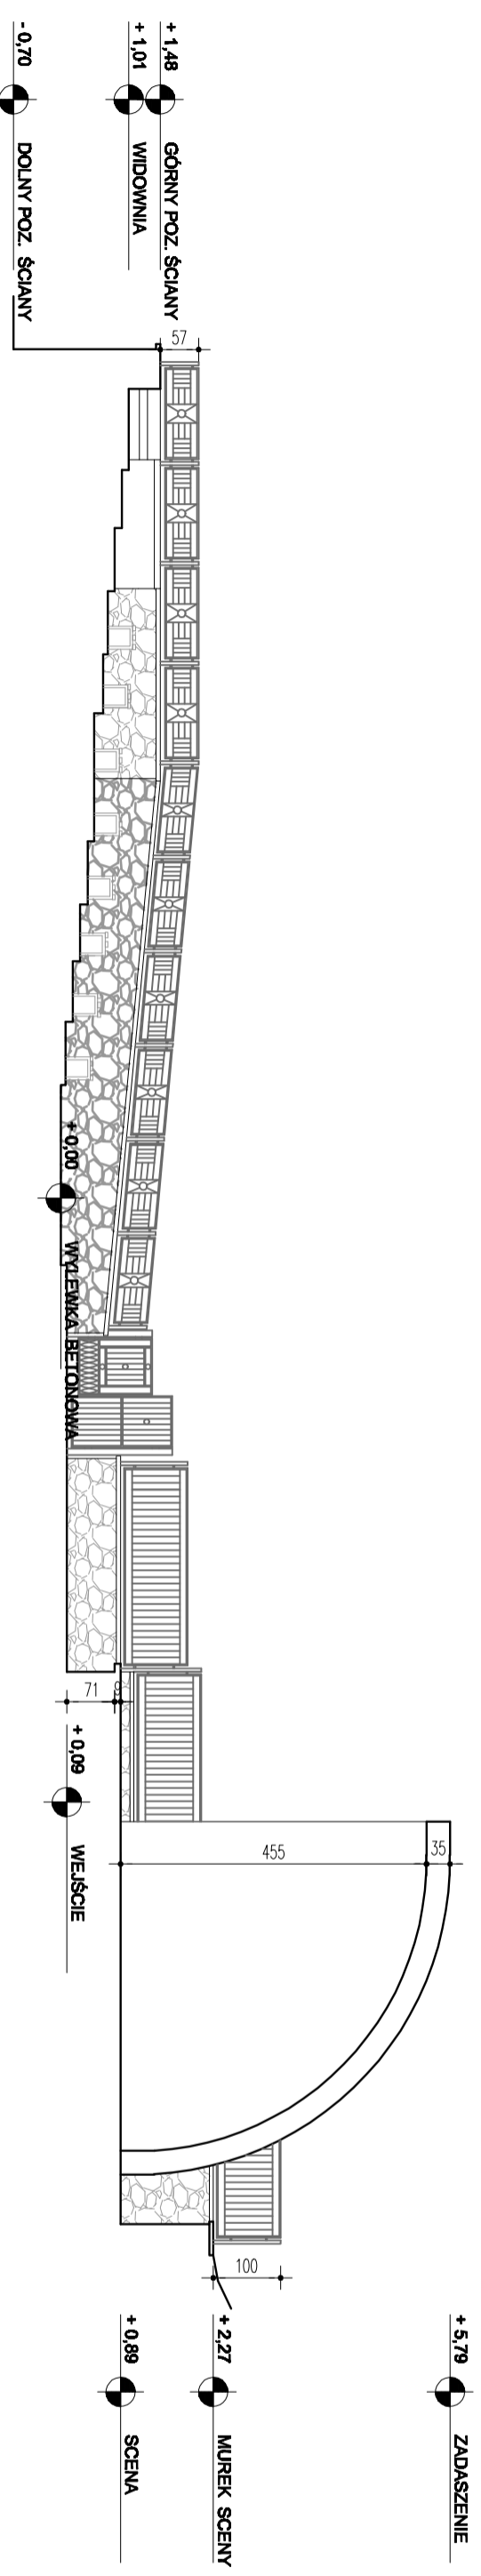

P1 Przekrój A-A - stan istniejący
Skala 1:100

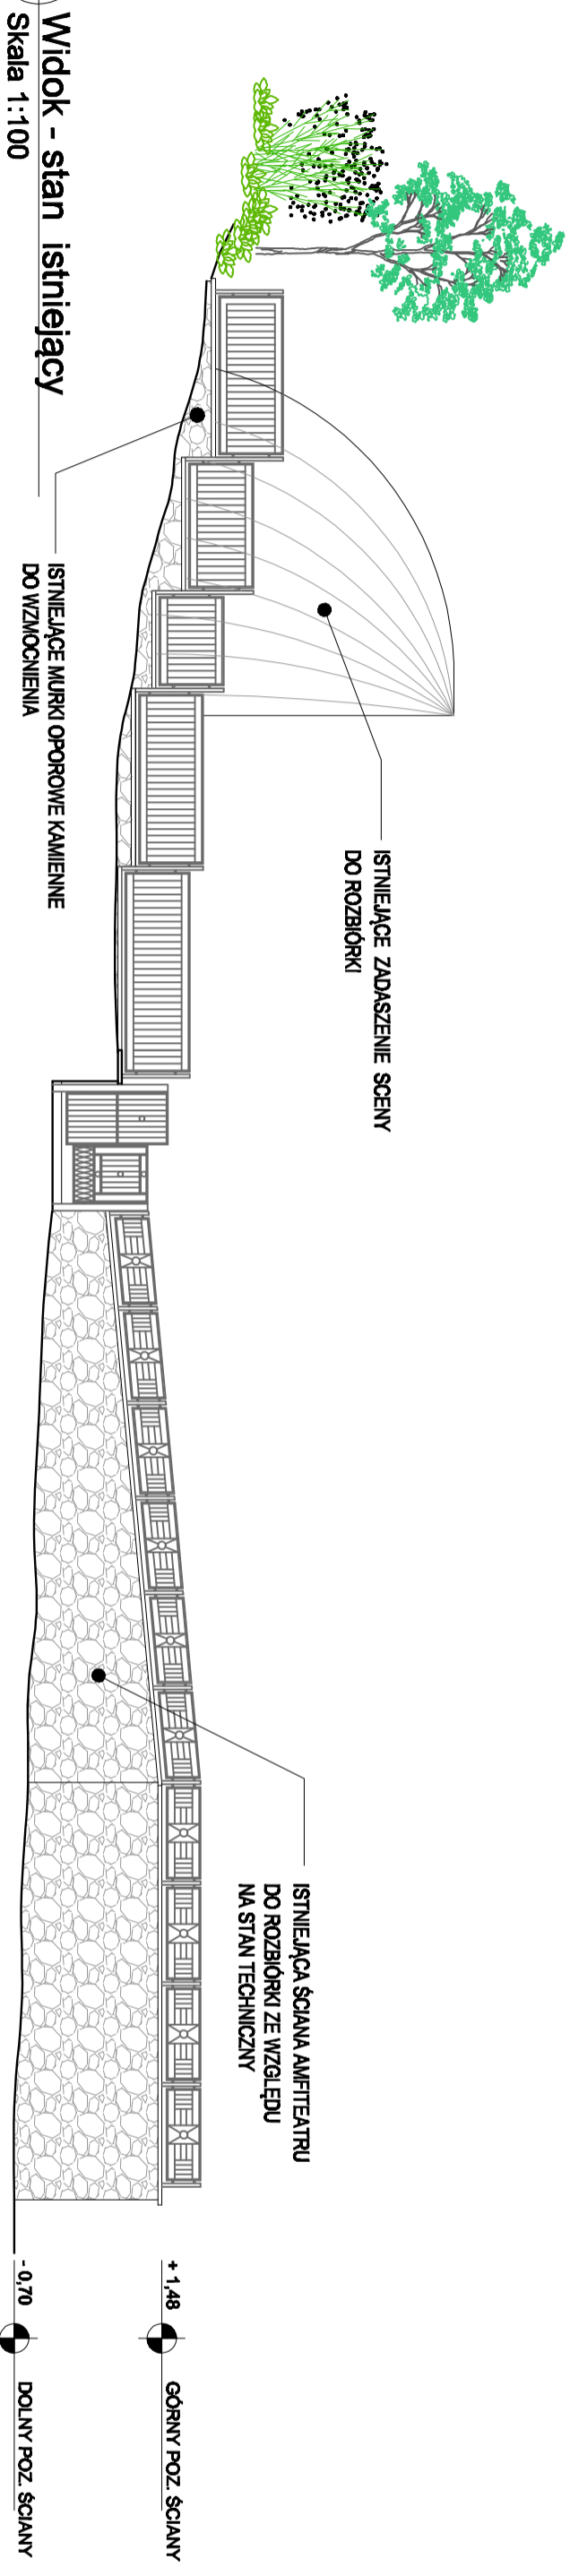

E4 Widok - stan istniejący
Skala 1:100

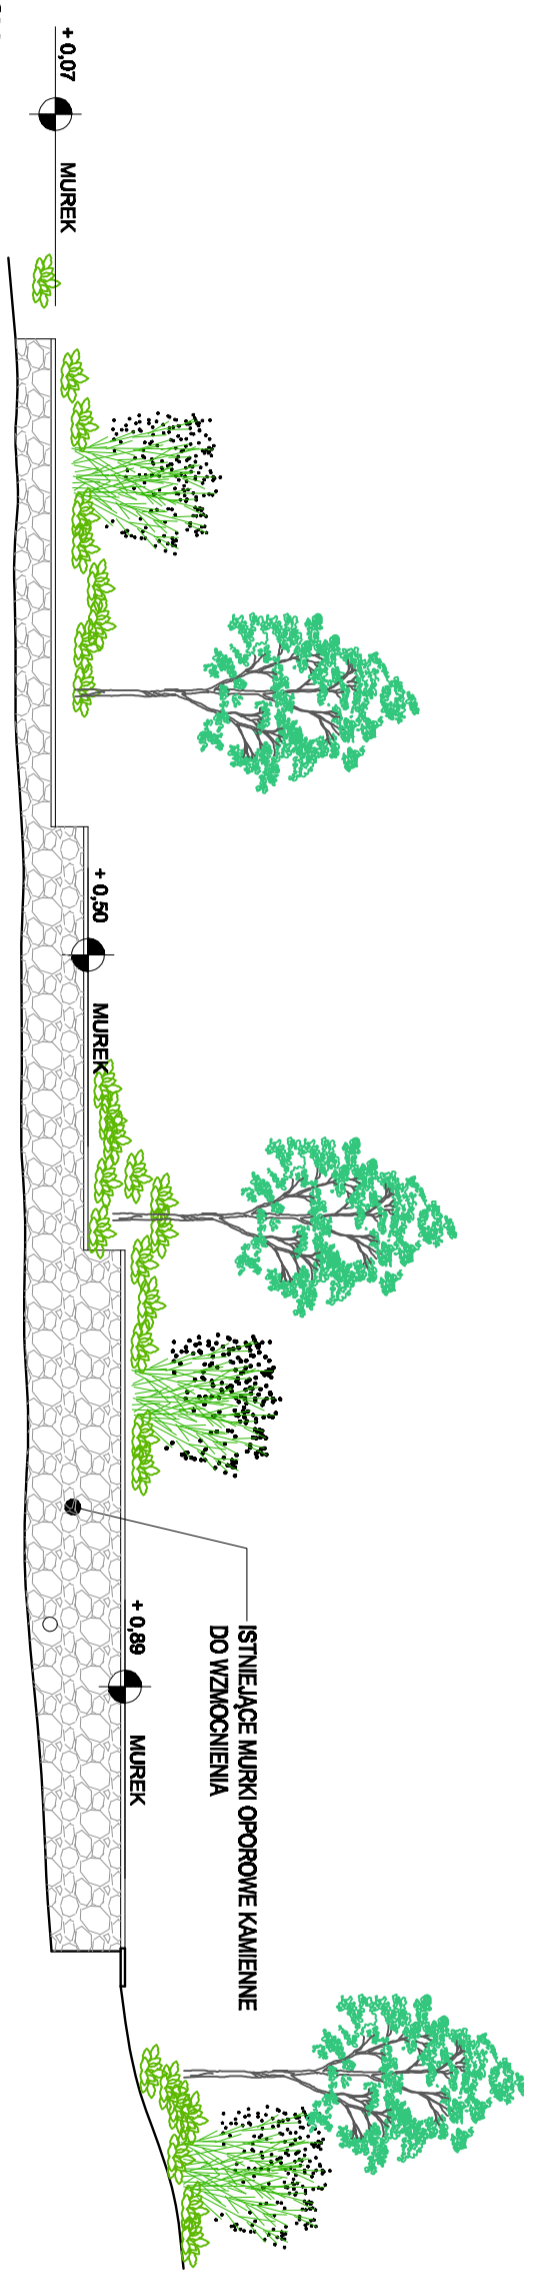

E5 Widok - stan istniejący
Skala 1:100

STUDIO MIEJSKI LUBSKO INŻYNIERSKI BIURO ARCHITEKTURA I-Am-03	TEMAT OPRACOWANIA PROJ. REWITALIZACJI PARKU MIEJSKIEGO PRZEBUDOWA AMFITEATRU		ADRES INWESTYCJI KAZIMIERZA WIELKA DZIAŁKA NR EWID. 2576/1 ; 2578		PROJEKTOWAŁ mgr inż. arch. Kinga Chrzęszczyńska nr upr. SW-27/2006		PODPIS
	No. PROJ. 07030	TYTUŁ RYSUNKU WIDOKI , PRZEKRÓJ	WERSJA 1	INWESTOR GMINA KAZIMIERZA WIELKA		SPRAWDZIŁ inż. DANUTA WĄSOWICZ	PODPIS
	BRANŻA ARCHITEKTURA	FAZA INWENTARYZACJA		SKALA 1:100	DATA 2008-04		