


Ściana oporowa sceny (Poz. So-1)

Rzut 1:100

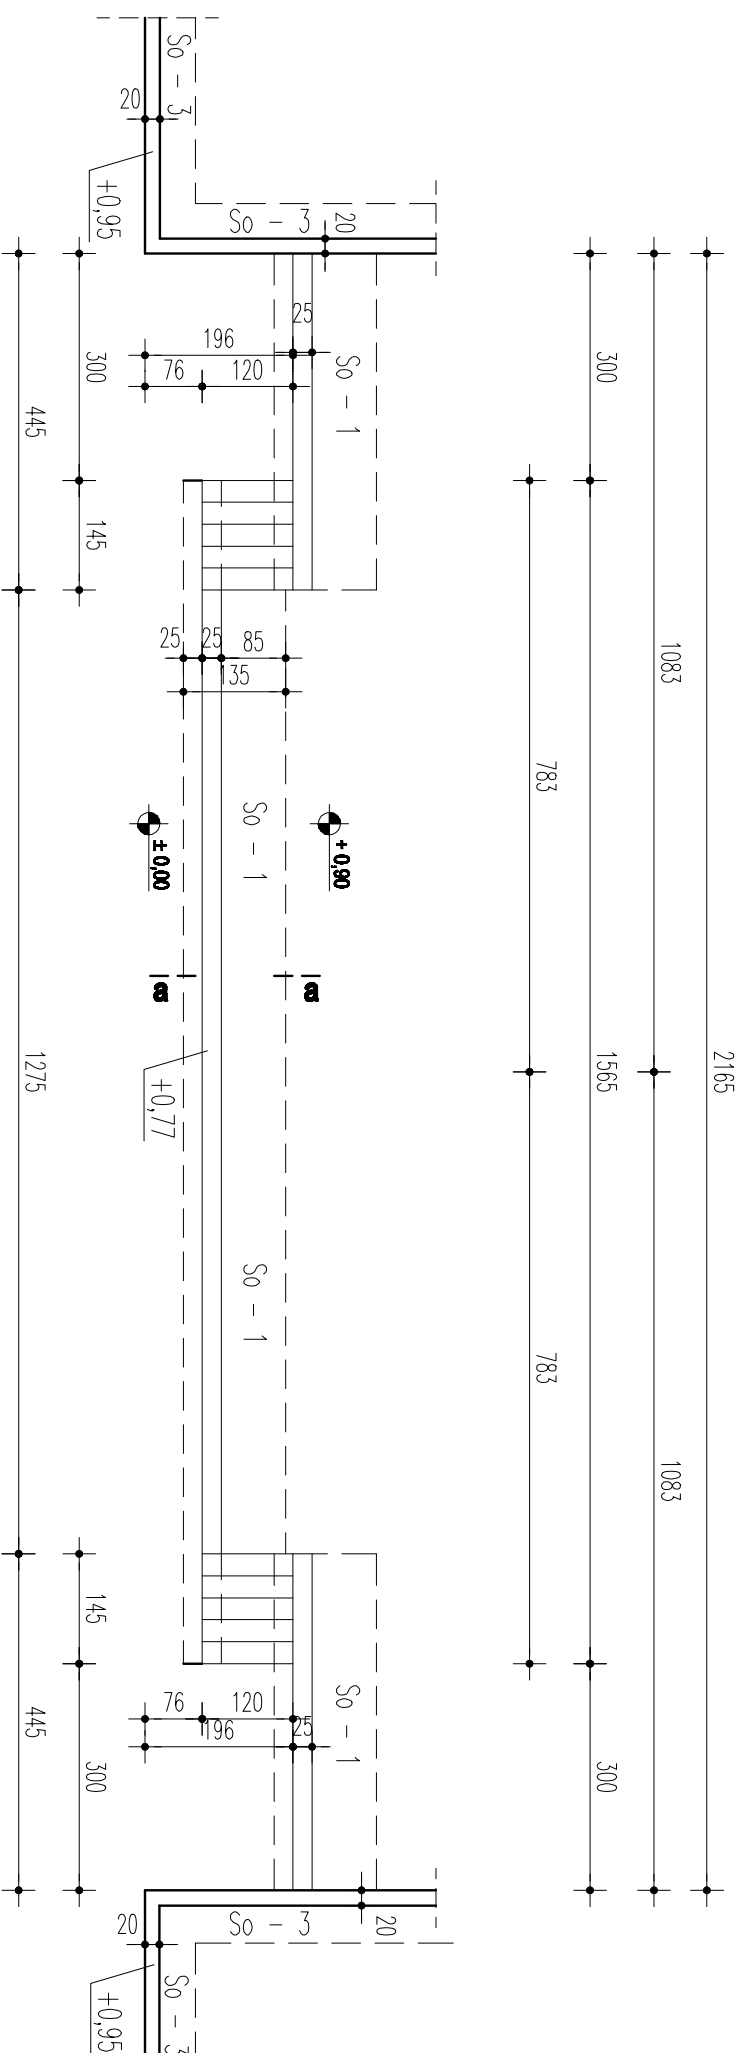

Beton : B20
Stal : A-III (ø)
A-O (ø)

UWAGI:

- 1) RYSUNEK PRZYNALEŻNY K-Am-02
- 2) PROJEKTOWANA ŚCIANA OPOROWA (Poz. So-1) POSADZIĆ NA WARSTWIE III (PYŁY LESSOWE-ZŁOTE) W STANIE NIEMARUSZONYM Z PODKADKĄ W POSTACI CHUDEGO BETONU * GRUB. 10 CM O POWIERZCHNI CHROPOWATEJ.
- 3) POWIERZCHNIE BOCZNE PONIŻEJ POZIOMU TERENU POSIAROWAĆ DWUKROTNIE ABIZOLEM R+P.
- 4) ZASYP ŚCIANY OPOROWEJ GRUNTEM NIESPOISTYM NP. ZAGĘSZCZONYM PŁASKIEM.
- 5) WYTYCZNE WYKONANIA WG OPISU TECHNICZNEGO.
- 6) NINIJSZY RYSUNEK ROZPATRYWAĆ ŁĄCZNIE Z RYSUNKAMI BRANŻOWYMI.

STUDIO MEKSI I WSPÓLNICY SP. z o.o. KAJAWINA	TEMAT OPRAWOWANIA PROJ. REWITALIZACJI PARKU MIEJSKIEGO AMFITEATR - ŚCIANA OPOROWA		ADRES INWESTYCJI KAZIMIERZA WIELKA DZ. NR EWID 2576/1 ; 2578		PROJEKTOWAŁ inż. Maciej Chrząszczyński UAN-Upr 71/86		PODPIS
	No. PROJ. 07030	TYTUŁ RYSUNKU Poz. So-1 ; RZUT	WERSJA P	INWESTOR GMINA KAZIMIERZA WIELKA		SPRAWDZIŁ inż. Jolanta Dzedzic NIP 888 025 770	
NR RYS. K-Am-01	BRANŻA KONSTRUKCJA	FAZA DRW	SKALA 1:100 (ø)	DATA 2008 04			