


# Ściana oporowa amfiteatru ( Poz. So-2÷So-2.2)

Rzut 1:100

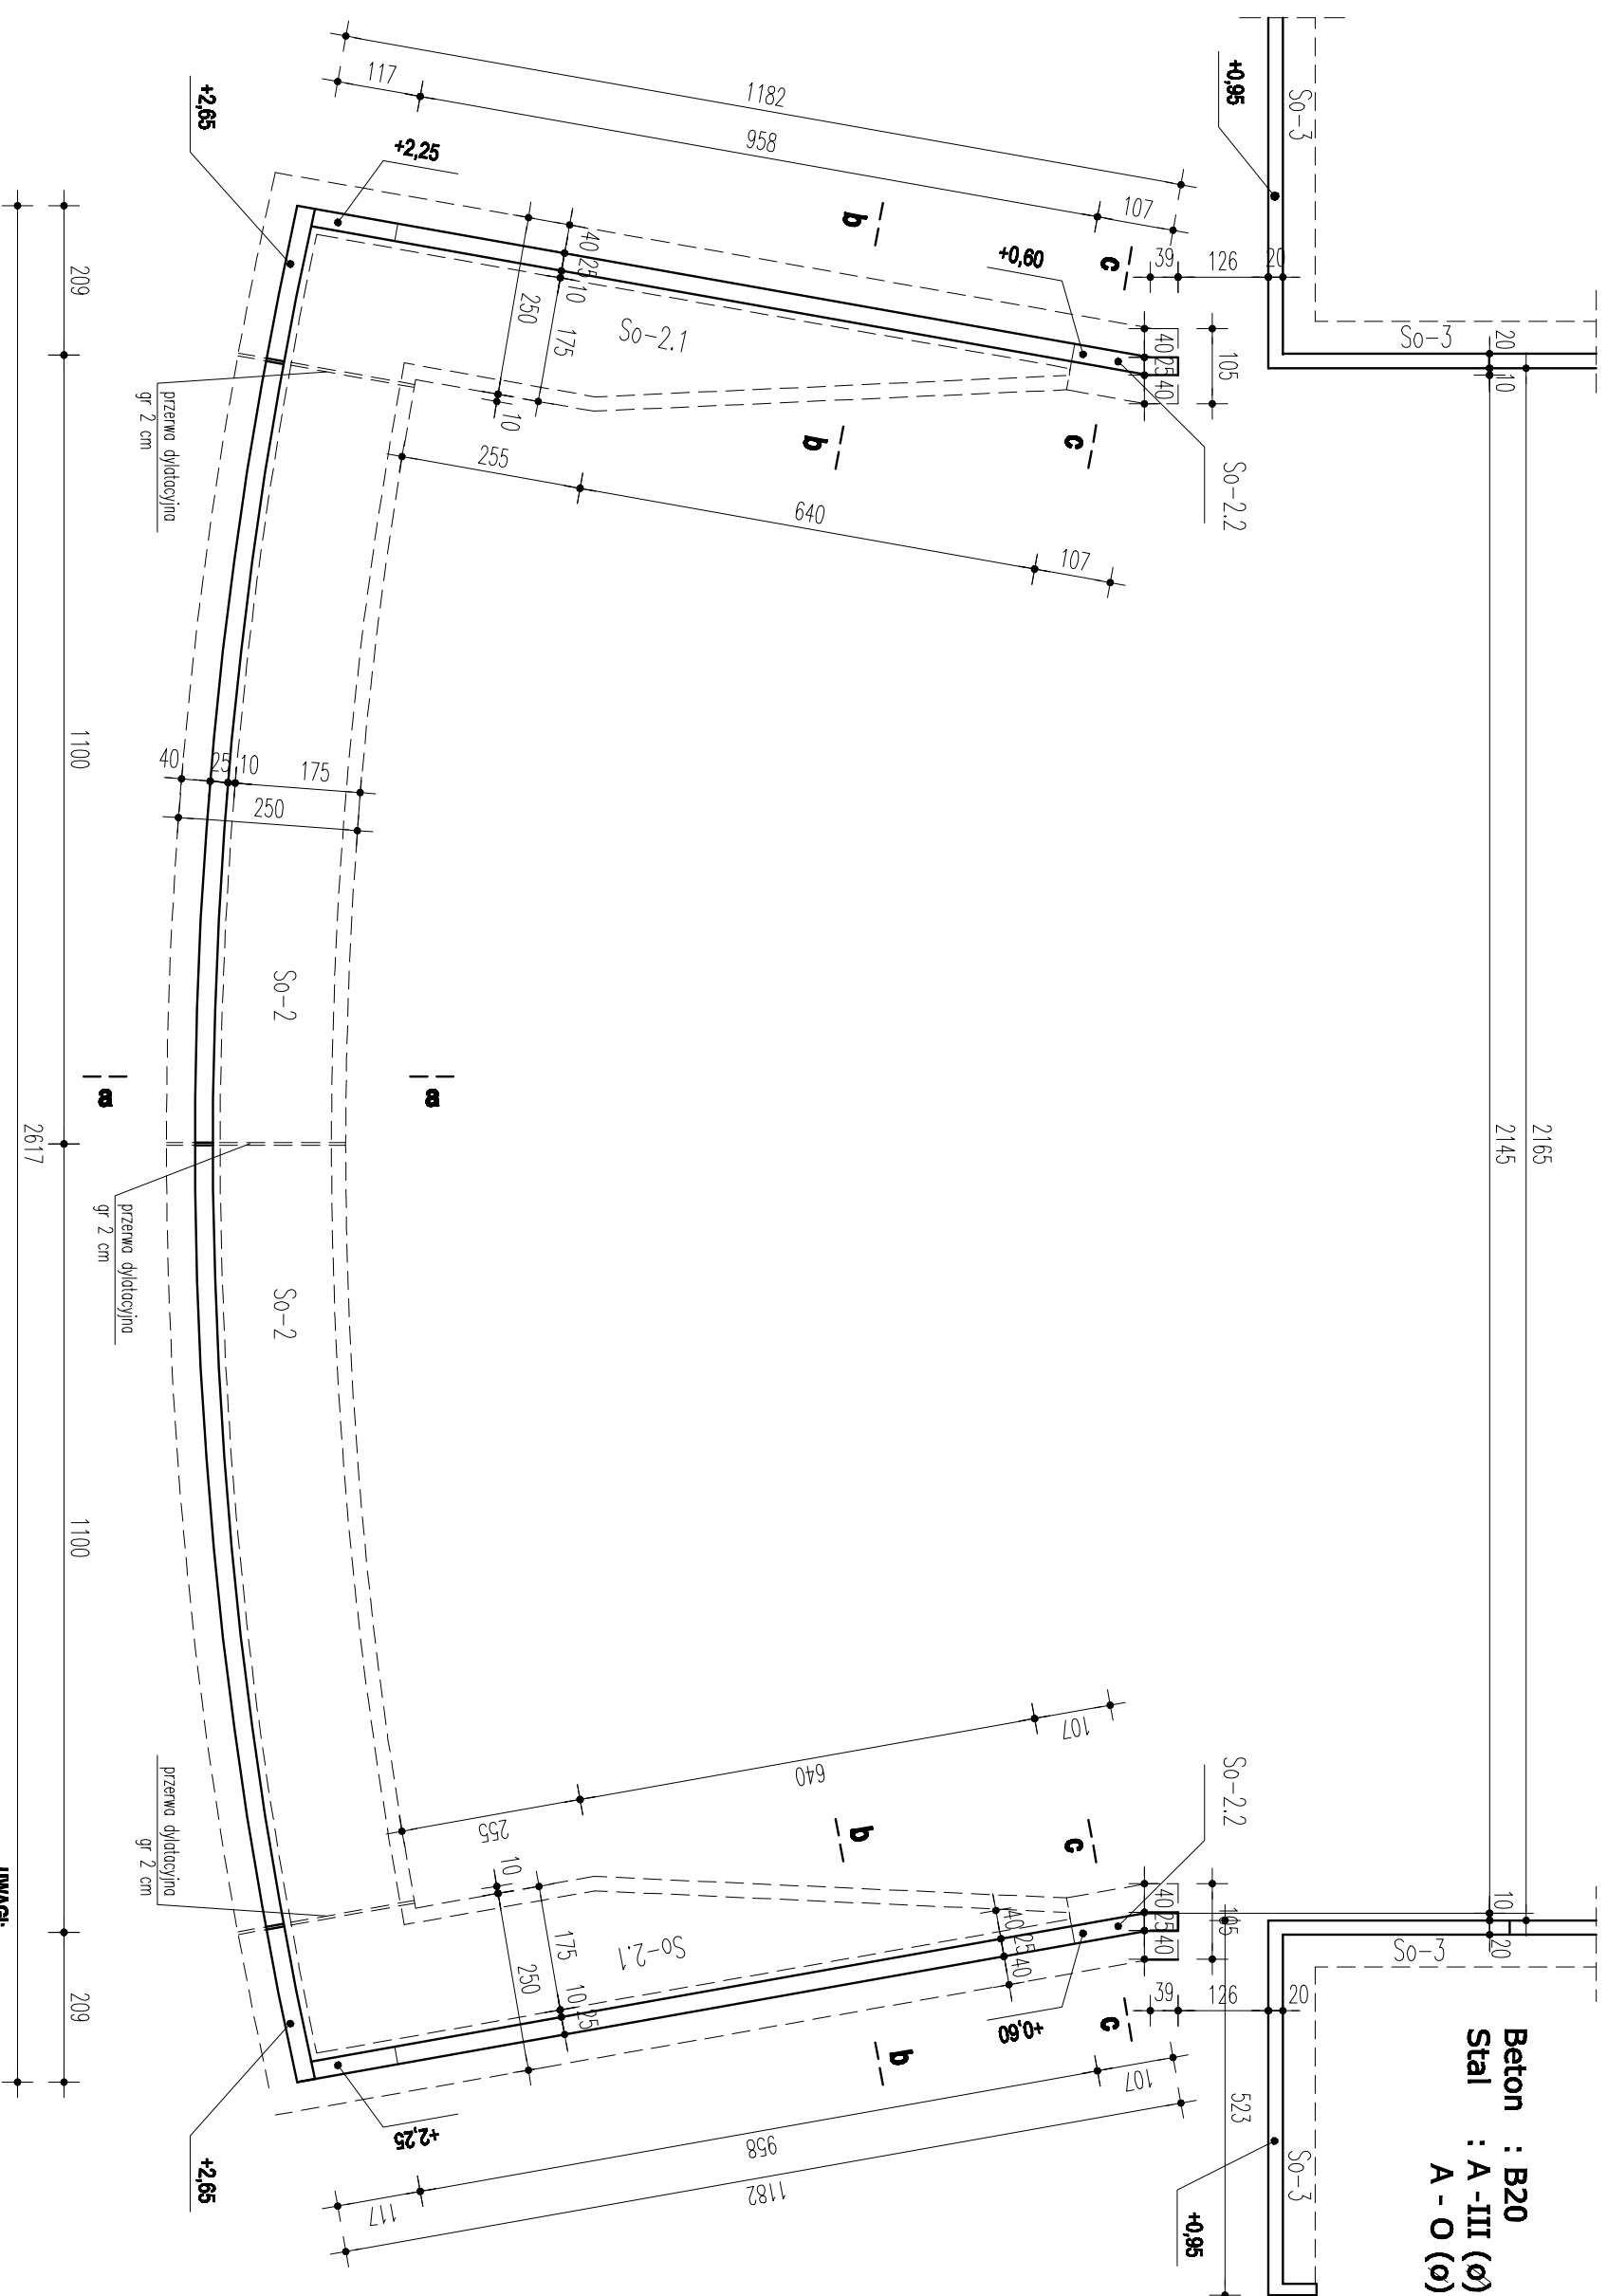

Beton : B20  
Stal : A-III (ø)  
A - O (ø)

- UWAGI:
- 1) RYSUNKI PRZYNALEŻNE K-Am-04 + K-Am-06.
  - 2) POZOSTAŁE UWAGI NA RYSUNKU NR K-Am-01.

**STUDIO**  
MEKS I WSPÓ  
OLNICY SP. z o.o.  
KONSTRUKCJA  
NR RYS. K-Am-03

TEMAT OPRAWOANIA  
PROJ. REWITALIZACJI PARKU MIEJSKIEGO  
AMFITEATR - ŚCIANA OPOROWA

No. PROJ. 07030	TYTUŁ RYSUNKU Poz. So-2; So-2.1; So-2.2 ; RZUT P	WERSJA P
-----------------	--	----------

BRANŻA KONSTRUKCJA

ADRES INWESTYCJI  
KAZIMIERZA WIELKA  
DZ. NR EWID 2576/1 ; 2578

INWESTOR  
GMINA KAZIMIERZA WIELKA

SKALA 1:100

DATA 2008 04

PROJEKTOWAŁ  
inz. Maciej Chrzęszczyński  
UAN-Upr 71/86

SPRAWDZIŁ  
inz. Jolanta Dziedzic  
UDP 0000 07570

PODPIS

PODPIS