


Poz. So-2.1 Ściana (Σdl. = 2 x 10,67m) Przekrój b-b

Ściana oporowa 1 : 25

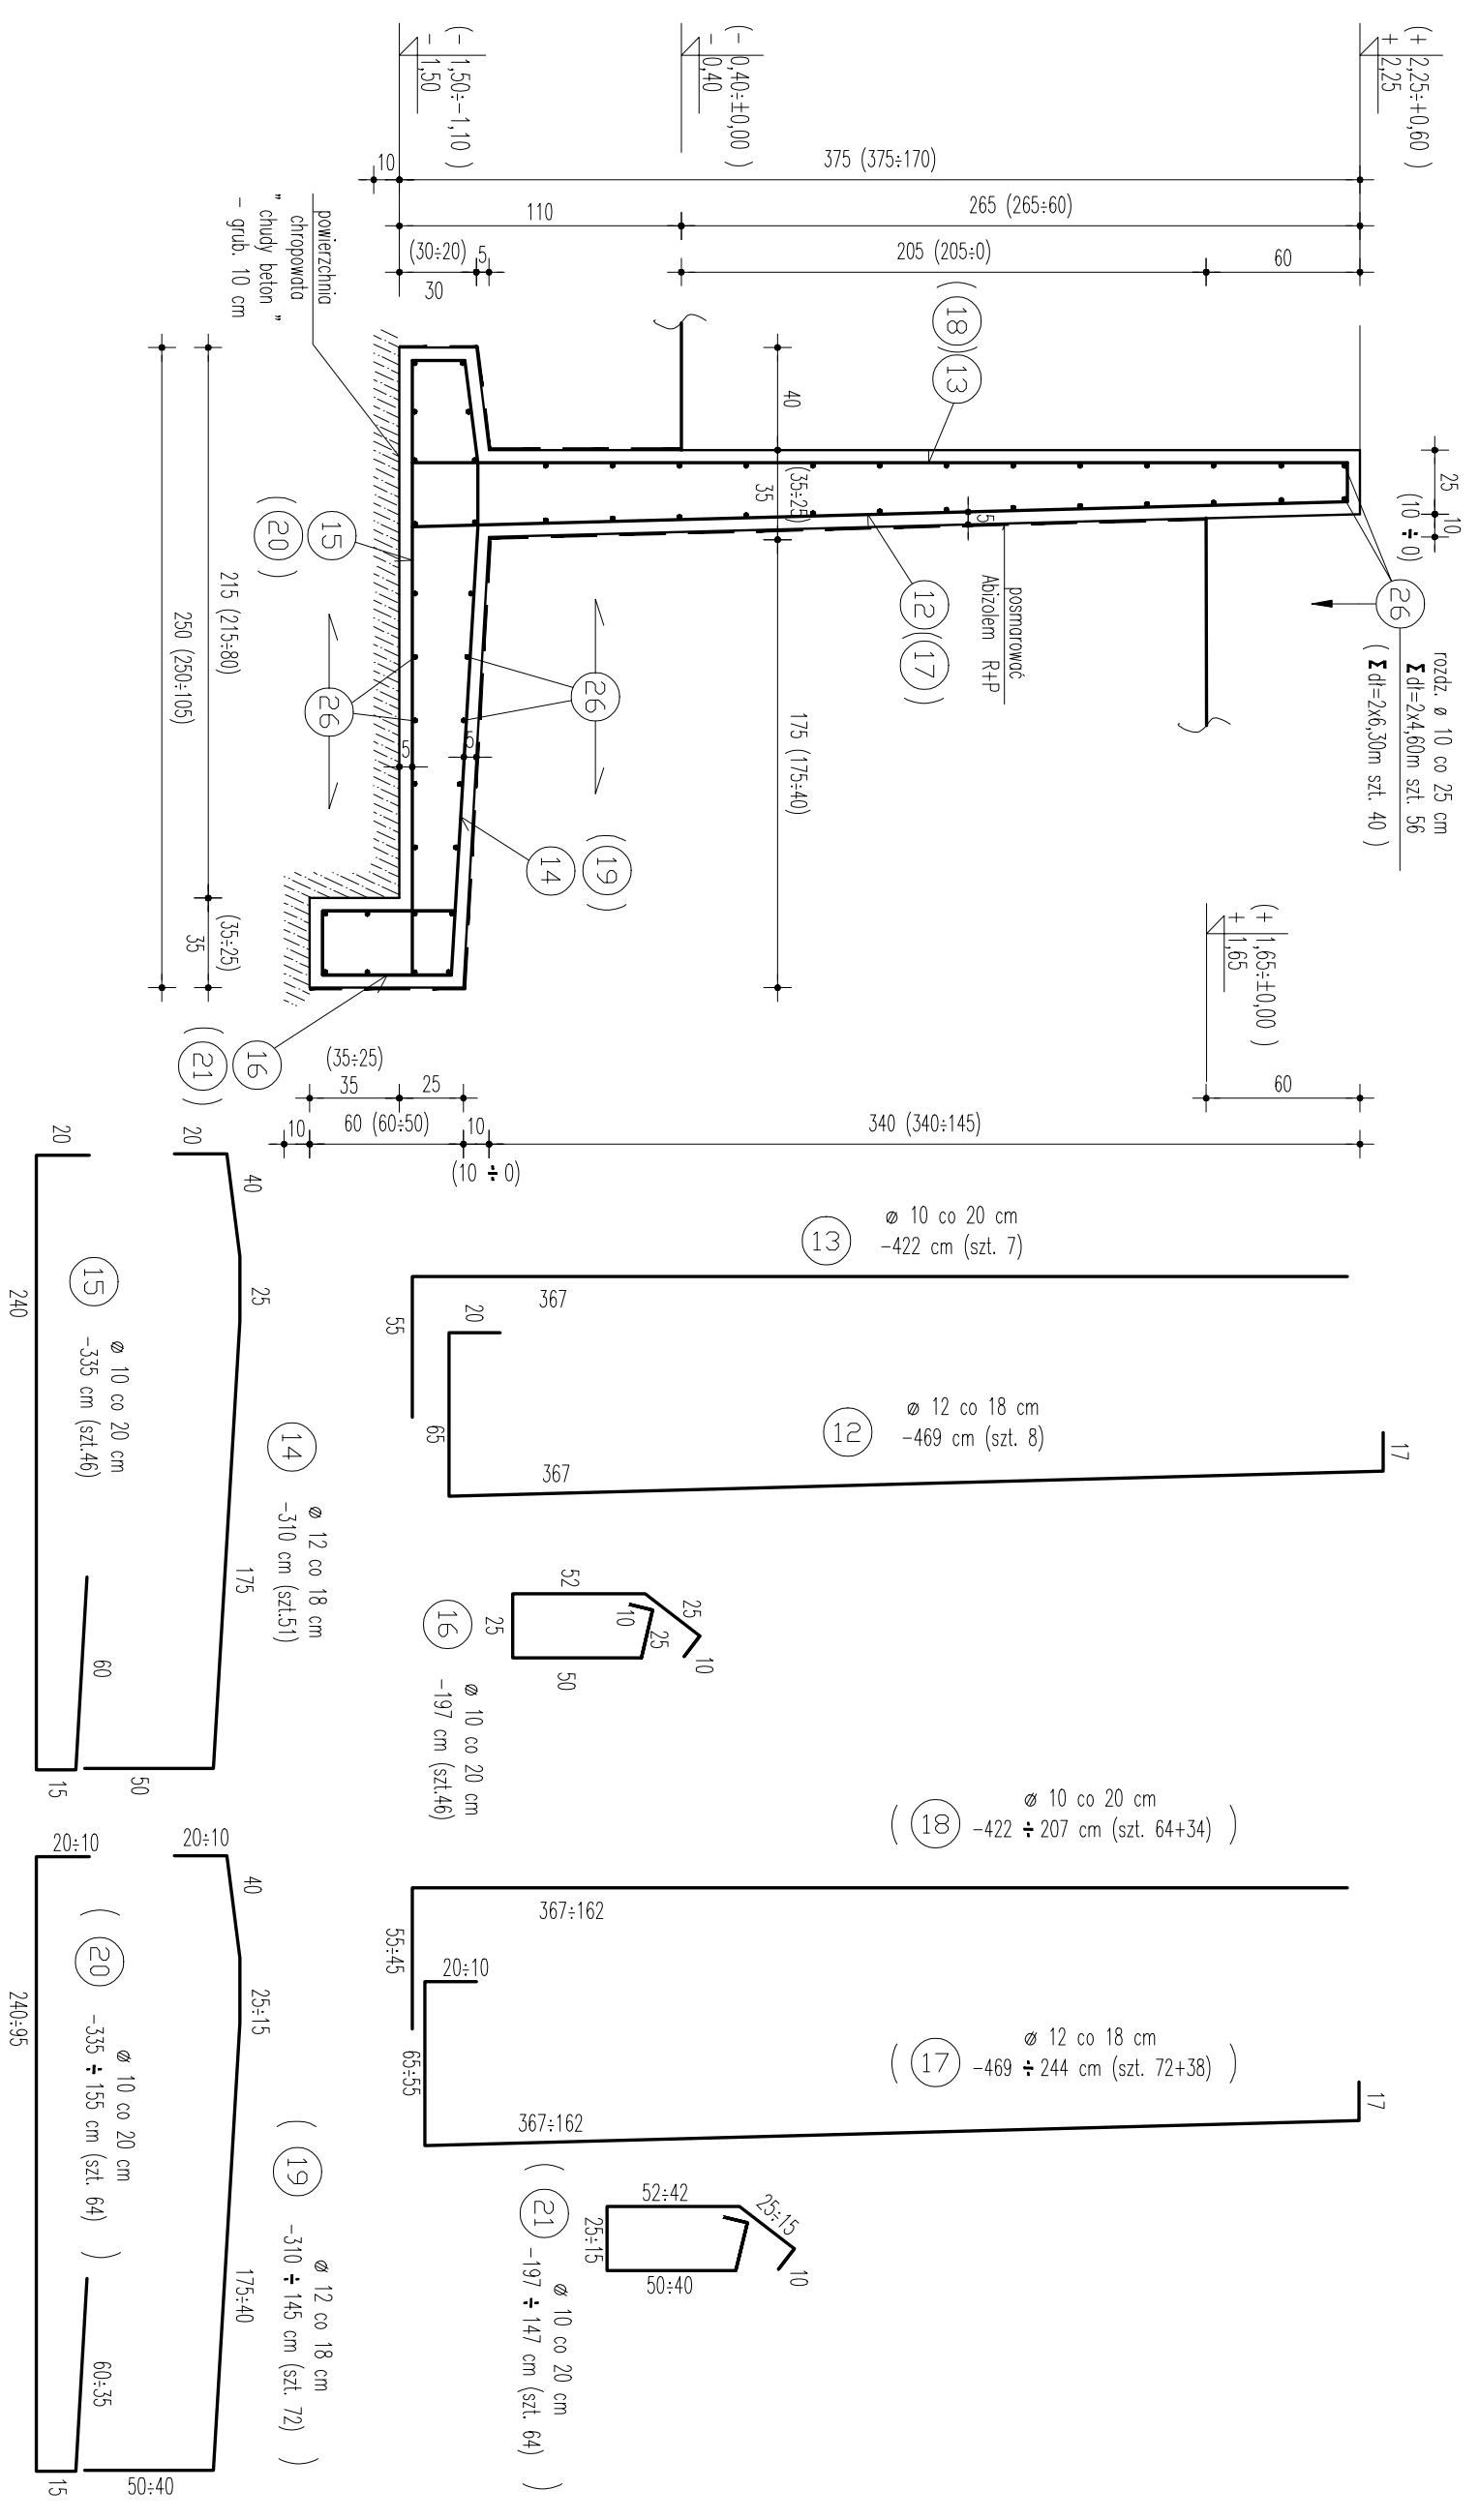

- UWAGI:**
- 1) USTYTIOWANIE ŚCIANY OPOROWEJ (Poz. So-2.1) ZNAJDUJE SIĘ NA RYSUNKU NR K-Am-03.
 - 2) POZOSTAŁE UWAGI NA RYSUNKU NR K-Am-01.

Beton : B20
Stal : A-III (ø)
A - O (ø)

STUDIO 	TEMAT OPRAWOWANIA PROJ. REWITALIZACJI PARKU MIEJSKIEGO AMFITEATR - ŚCIANA OPOROWA		ADRES INWESTYCJI KAZIMIERZA WIELKA DZ. NR EWID 2576/1 ; 2578		PROJEKTOWAŁ inż. Maciej Chrzęszczyński UAN-Upr 71/86		PODPIS
	No. PROJ. 07030	TYTUŁ RYSUNKU POZ.S0-2.1; PRZEKRÓJ b-b	WERSJA P	INWESTOR GMINA KAZIMIERZA WIELKA		SPRAWDZIŁ inż. Jolanta Dziedzic UAN-Upr 275/72	
NR RYS. K-Am-05	BRANŻA KONSTRUKCJA	FAZA DRW	SKALA 1:25 @A2	DATA 2008.04			