


Poz. So-3: Wzmocnienie istniejącego murku

Rzut 1:200

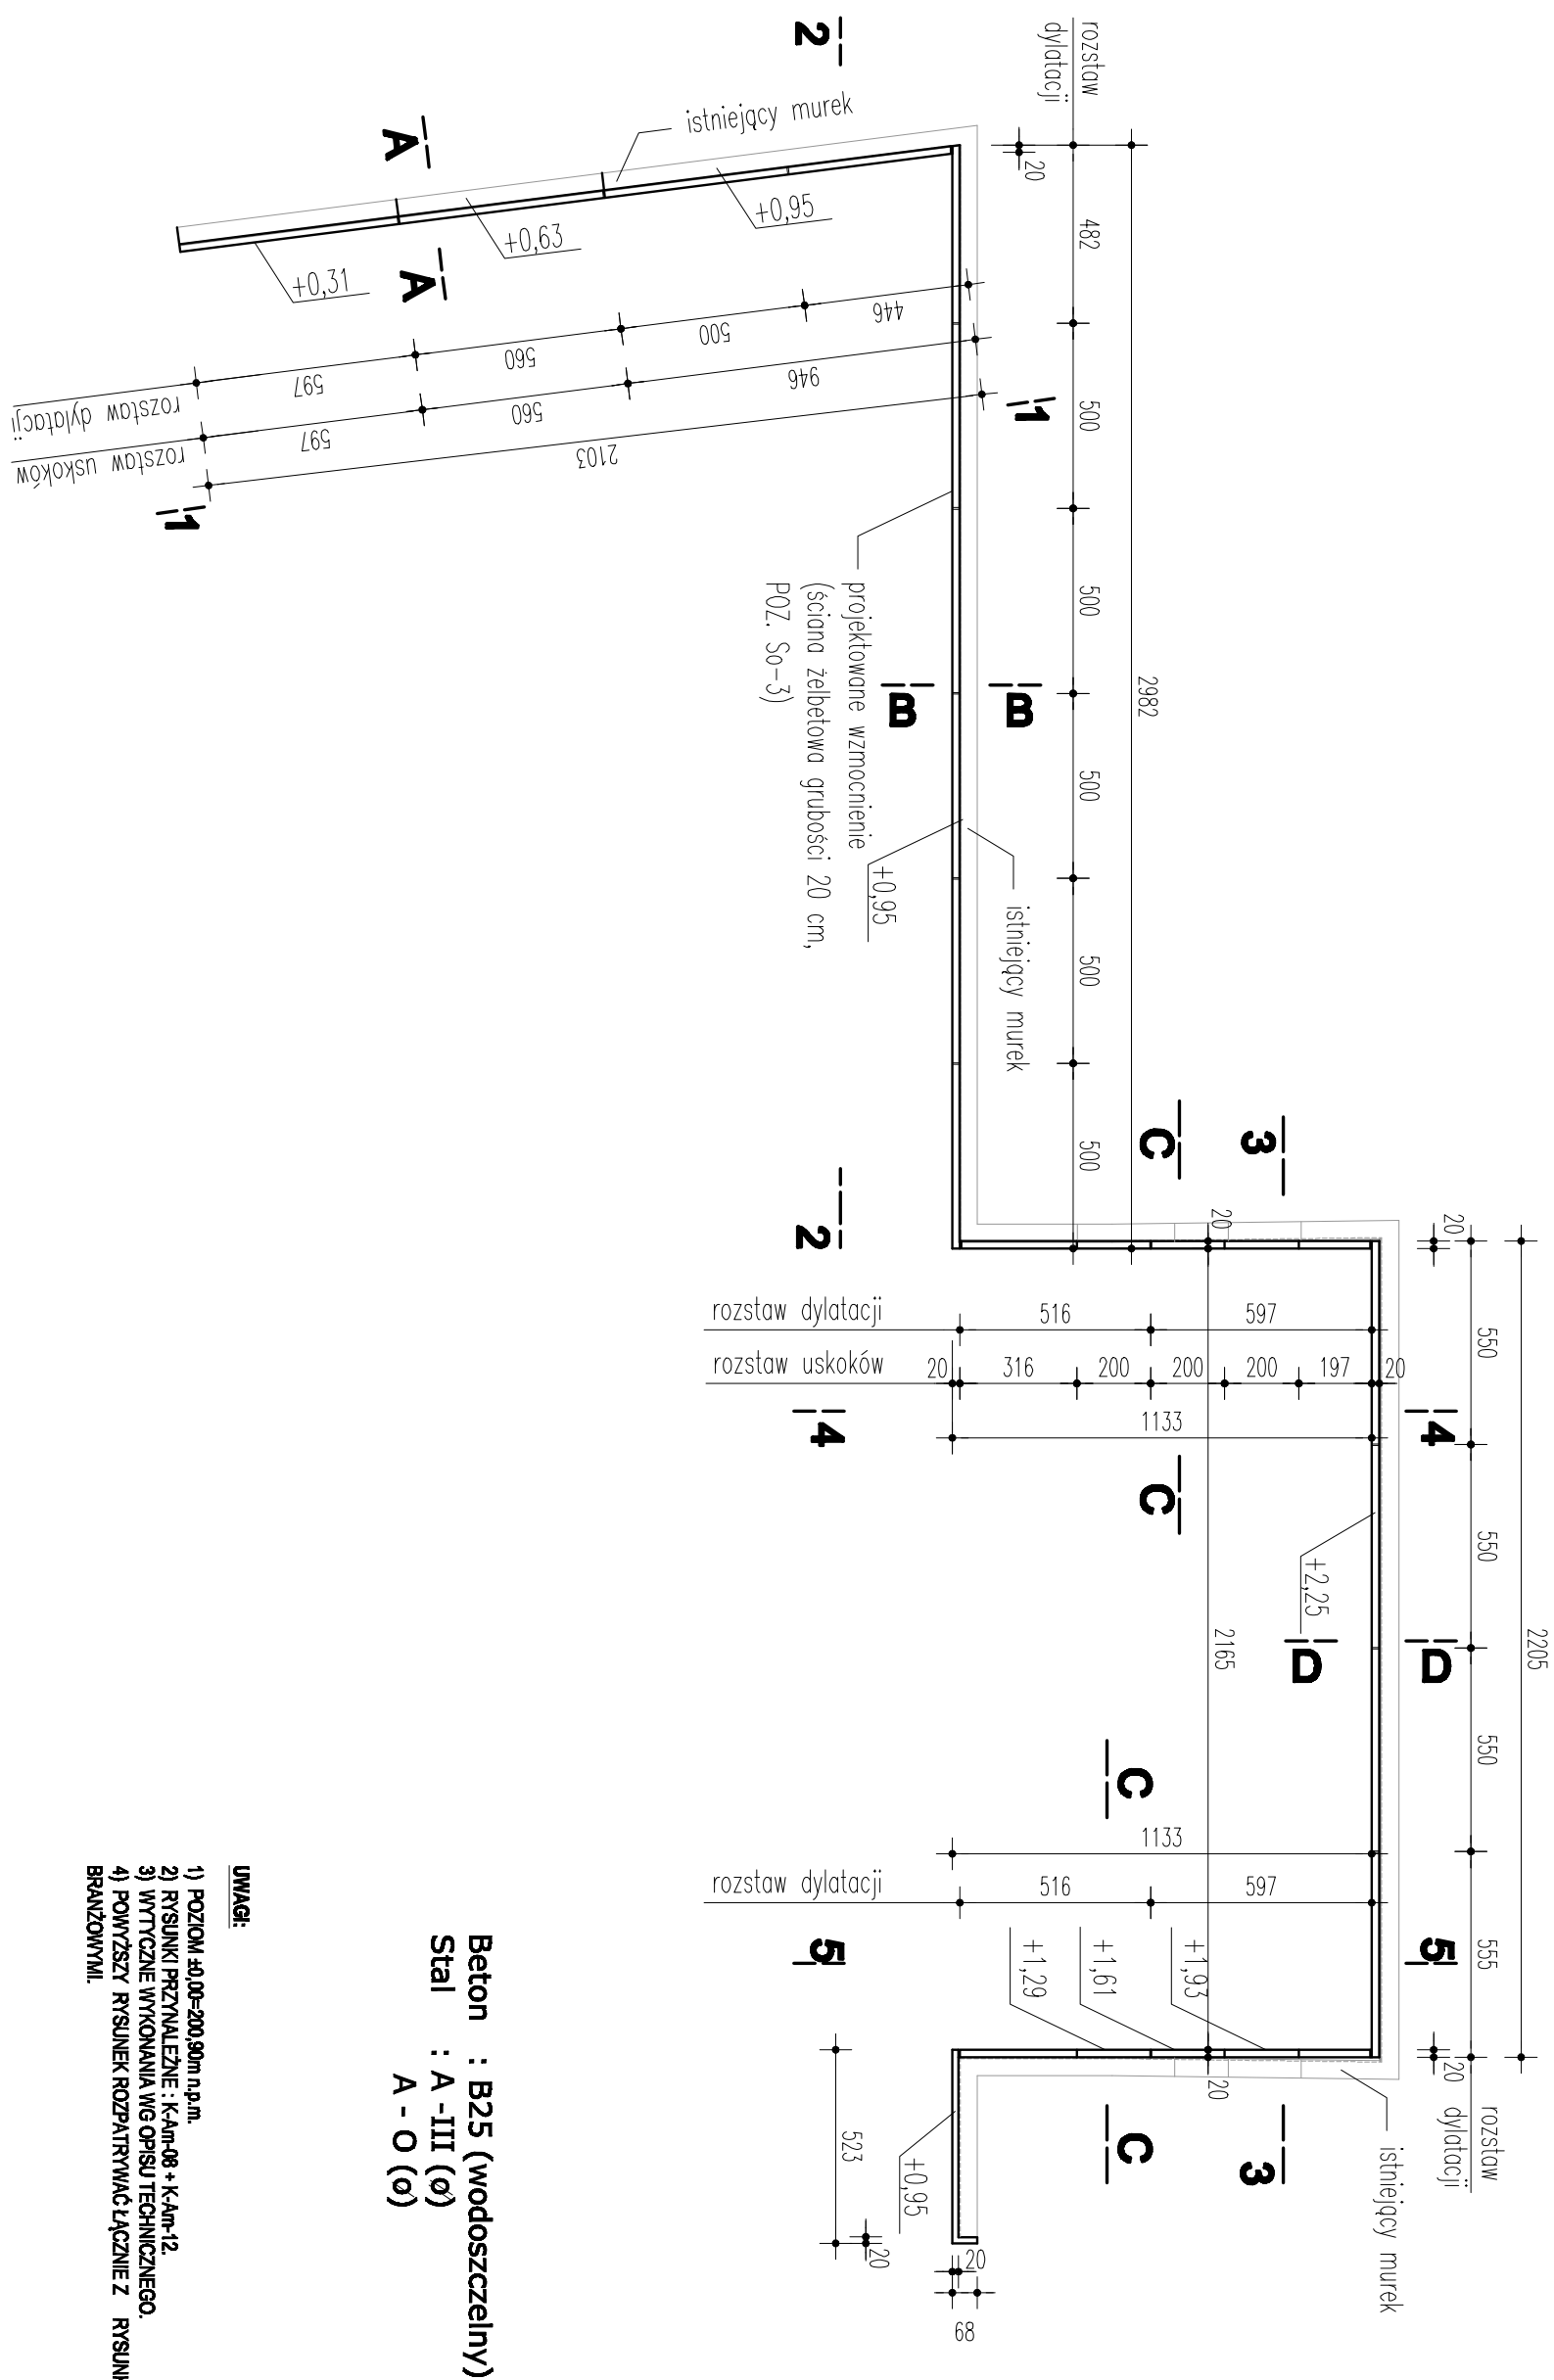

Beton : B25 (wodoszczelny)
Stal : A-III (Ø)
A - O (Ø)

- UWAGI:**
- 1) POZIOM 40,00=200,80m n.p.m.
 - 2) RYSUNKI PRZYNALEŻNE: K-Am-08 + K-Am-12.
 - 3) WYTYCZNE WYKONAWA Wg OPISU TECHNICZNEGO.
 - 4) POWIŻSZY RYSUNEK ROZPATRYWAĆ ŁĄCZNIE Z RYSUNKAMI BRANŻOWYMI.

STUDIO 	TEMAT OPRACOWANIA PROJ. REWITALIZACJI PARKU MIEJSKIEGO AMFITEATR - WZMOCNIENIE IST. MURU			ADRES INWESTYCJI KAZIMIERZA WIELKA DZ. NR EWID 2576/1 ; 2578			PROJEKTOWAŁ inż. Maciej Chrząszczyński UAN-Upr 71/86		PODPIS
	No. PROJ. 07030	TYTUŁ RYSUNKU Poz.S0-3 - Rzut	WERSJA P	INWESTOR GMINA KAZIMIERZA WIELKA			SPRAWDZIŁ inż. Jolanta Dziejcio DZ. NR EWID 2576/1		PODPIS
NR RYS. K-Am-07	BRANŻA KONSTRUKCJA	FAZA DRW	SKALA 1:200 (A2)	DATA 2008 04					