



Poz. So-3: Wzmocnienie istniejącego murku


Widok 1:100

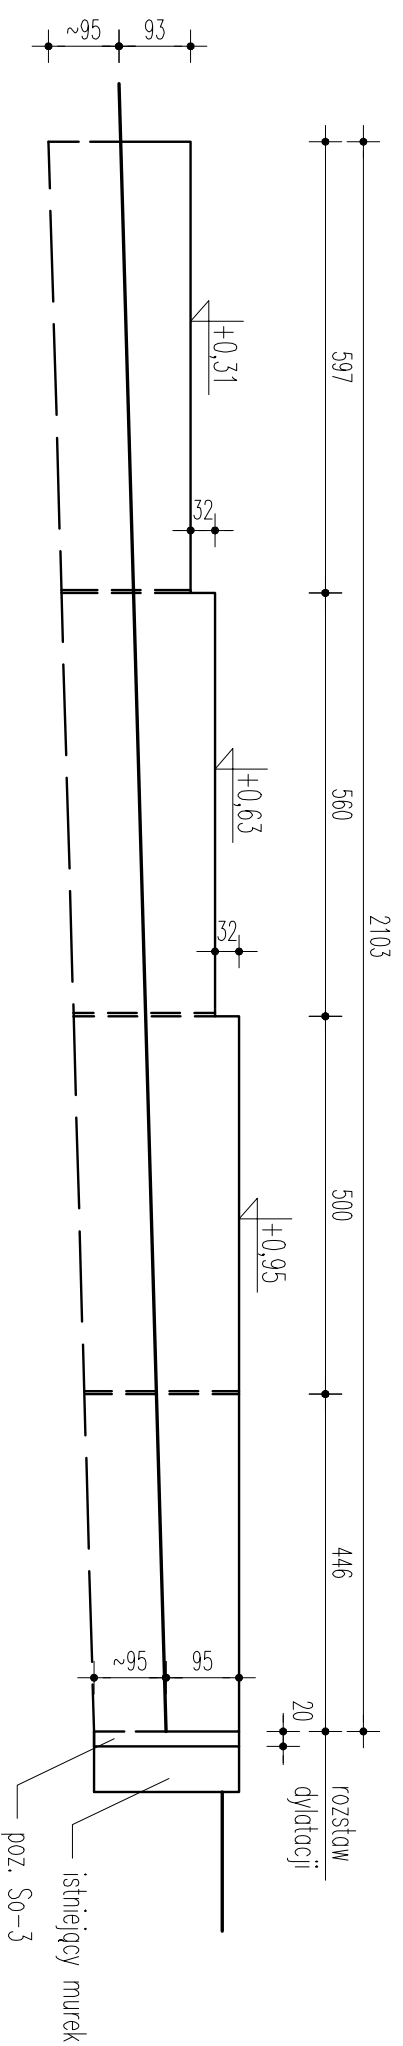

Widok 1-1

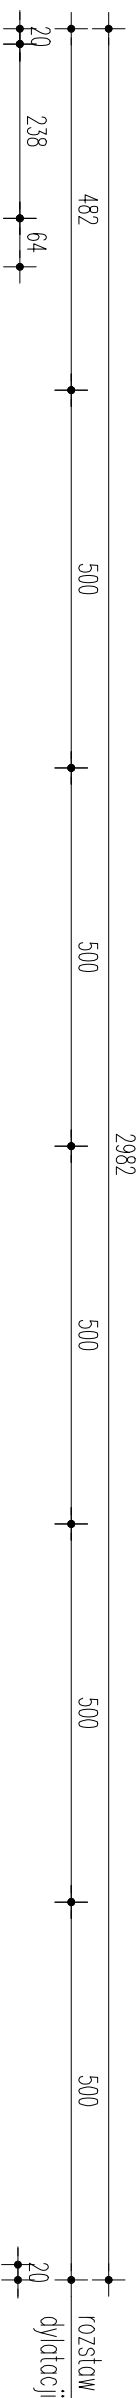

Widok 2-2 /podbitcie istn. murku/

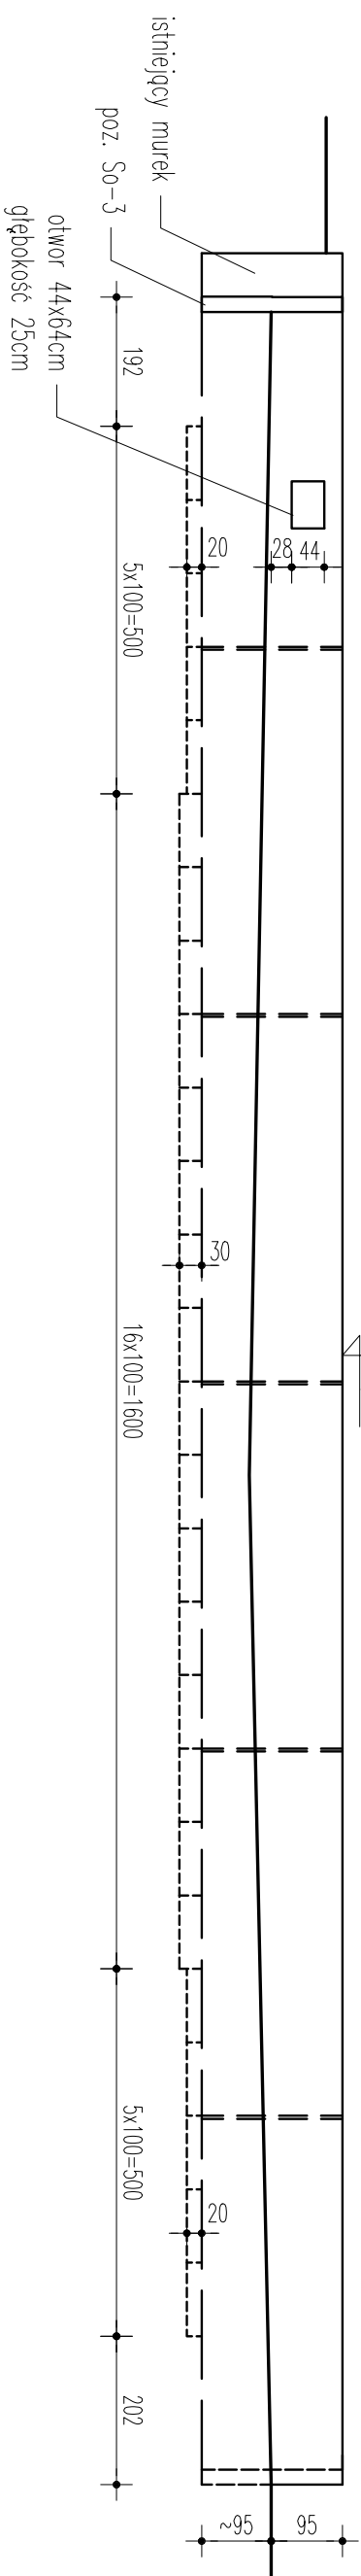

- UWAGI:**
- 1) USTYTUOWANIE (POZ. So-3) NA RYSUNKU NR K-Am-07.
 - 2) WYTTCZNE WYKONANIA WG OPISU TECHNICZNEGO.

STUDIO 	TEMAT OPRACOWANIA PROJ. REWITALIZACJI PARKU MIEJSKIEGO AMFITEATR - WZMOCNIENIE IST. MURU			ADRES INWESTYCJI KAZIMIERZA WIELKA DZ. NR EWID 2576/1 ; 2578		PROJEKTOWAŁ inż. Maciej Chrząszczyński UAN-Upr 71/86	PODPIS
	No. PROJ. 07030	TYTUŁ RYSUNKU Poz.S0-3 - Widoki 1-1;2-2	WERSJA P	INWESTOR GMINA KAZIMIERZA WIELKA		SPRAWDZIŁ inż. Jolanta Dziezic UAN-Upr 275/86	PODPIS
NR RYS. K-Am-08	BRANŻA KONSTRUKCJA	FAZA DRW	SKALA 1:100	DATA 2008.04			