



Poz. So-3: Wzmocnienie istniejącego murku

widoki 1:100

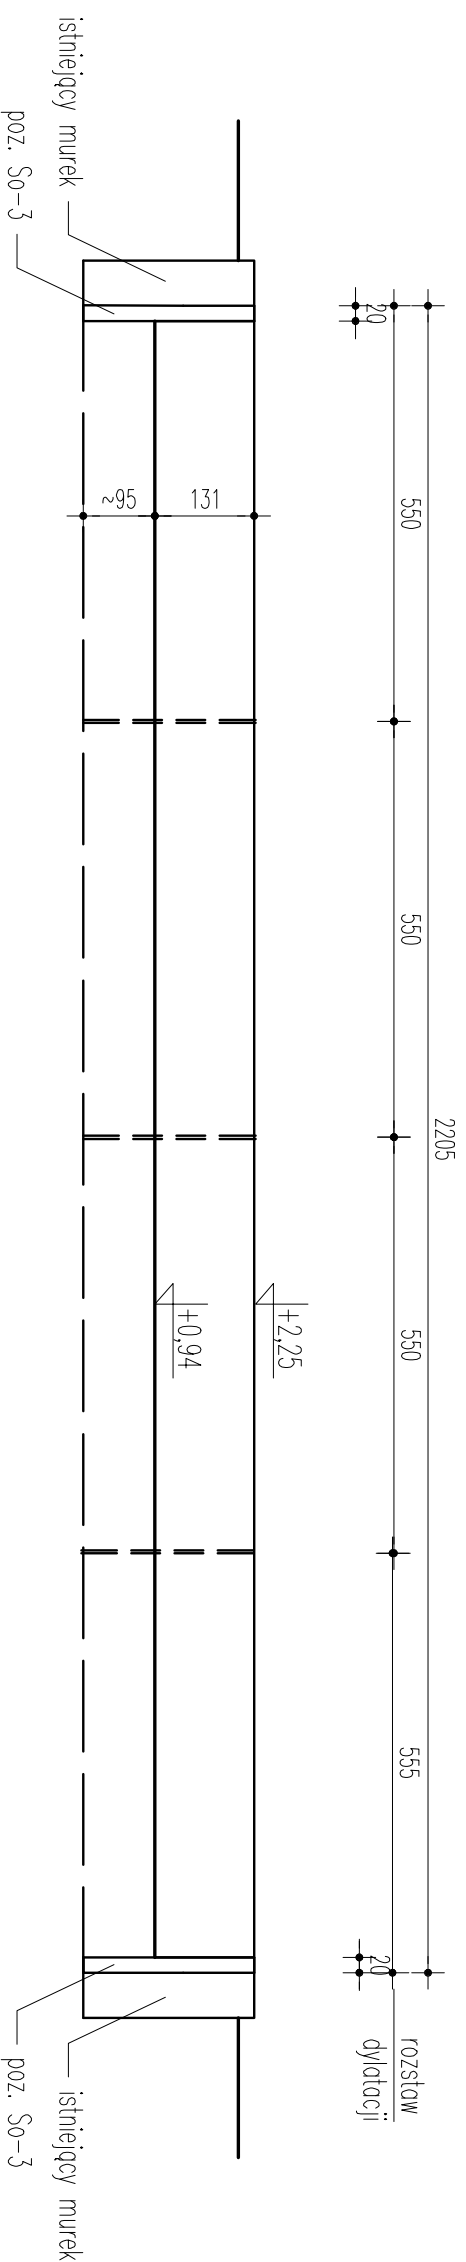

Widok 4-4

Widok 5-5

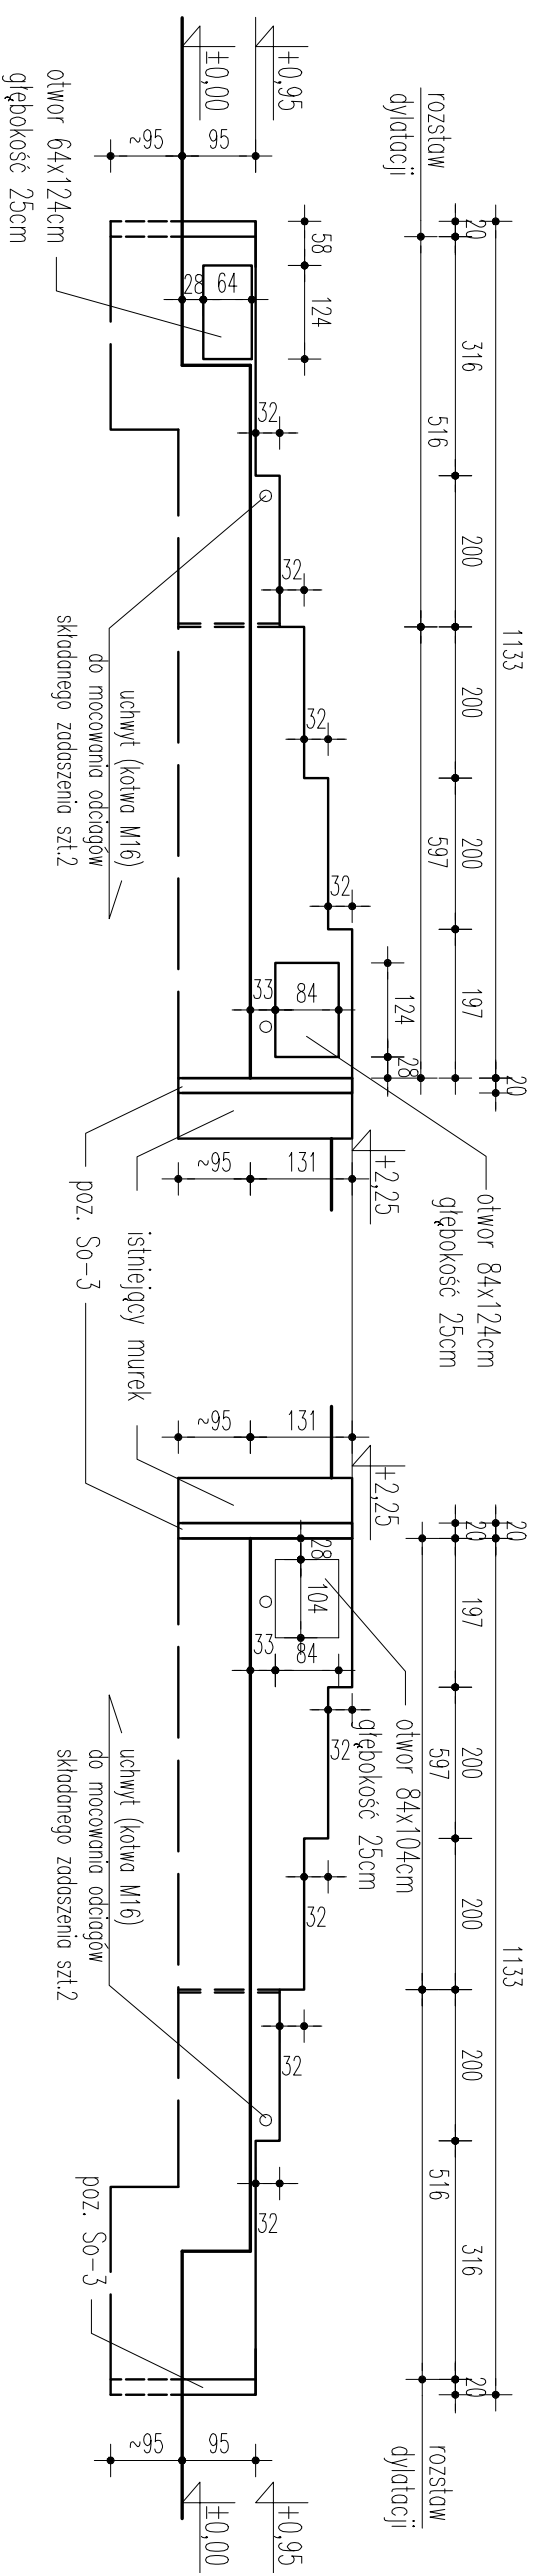

UWAGI:

- 1) USTYTUOWANIE (POZ. So-3) NA RYSUNKU NR K-Am-07.
- 2) WYTYCZNE WYKONANIA WIG OPISU TECHNICZNEGO.

| | | | | | | | | |
|--|---|---|------------------------|---|--|--|--|---------------|
| STUDIO MEKSI I WSPÓLPRACOWNICY SP. Z O.O. NR RYS. K-Am-09 | TEMAT OPRACOWANIA PROJ. REWITALIZACJI PARKU MIEJSKIEGO AMFITEATR - WZMOCNIENIE IST. MURU | | | ADRES INWESTYCJI KAZIMIERZA WIELKA DZ. NR EWID 2576/1 ; 2578 | | PROJEKTOWAŁ inż. Maciej Chrząszczyński UAN-Upr 71/86 | | PODPIS |
| | No. PROJ. 07030 | TYTUŁ RYSUNKU Poz.So-3 - Widoki 3-3+5-5 | WERSJA P | INWESTOR GMINA KAZIMIERZA WIELKA | | SPRAWDZIŁ inż. Jolanta Dziedzic DZ. NR EWID 2576/1 | | PODPIS |
| BRANŻA KONSTRUKCJA | FAZA DRW | SKALA 1:100 | DATA 2008.04 | | | | | |