


Nadbudowa istniejącego murku

widoki 1:100


Widok 1-1

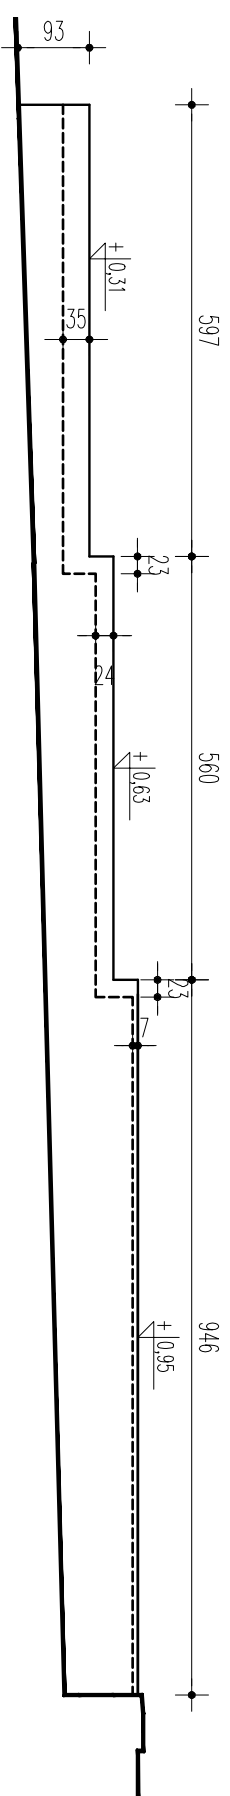


Widok 3-3

/patrz rys. nr K-Am-09/


Widok 2-2

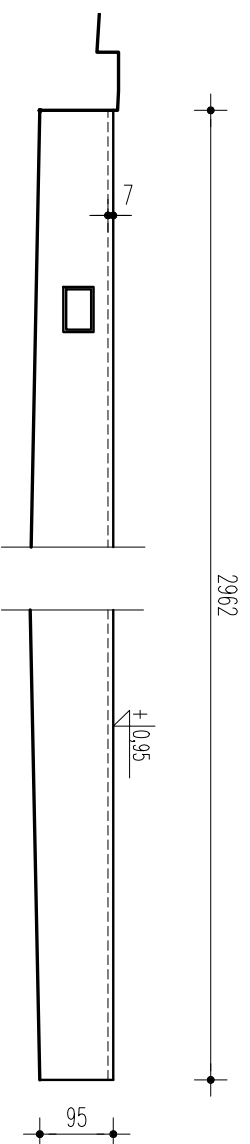

Widok 5-5

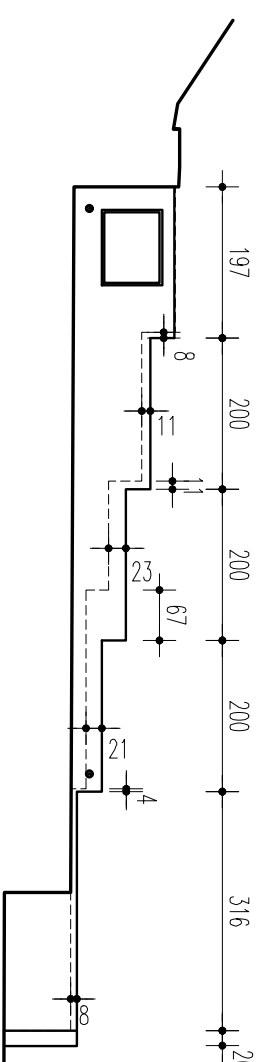

Widok 4-4

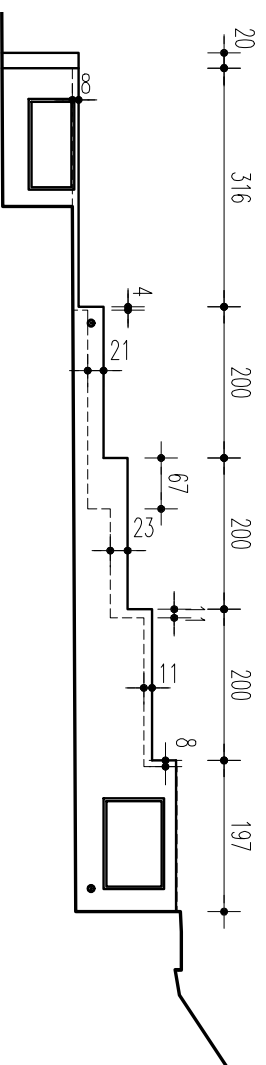

UWAGI:

- 1) POZIOM 30.00-200,90 M.N.P.M.
- 2) RYSUNKI PRZYNALEŻNE K-Am-07, K-Am-08, K-Am-09.
- 3) WYTYCZNE WYKONANIA WIG OPISU TECHNICZNEGO.
- 4) NINIEJSZY RYSUNEK ROZPATRYWAC ŁĄCZNIE Z RYSUNKAMI BRANŻOWYMI.
- 5) LINIA PRZERWYWAŃ ZAZNACZONO ISTNIEJĄCY KSZTAŁT MURKU.

STUDIO MEKSI I WSPÓ OLNICZY SPÓŁ K-AM-10 KAJAWINA	TEMAT OPRACOWANIA PROJ. REWITALIZACJI PARKU MIEJSKIEGO AMFITEATR - NADBUDOWA IST. MURKU		ADRES INWESTYCJI KAZIMIERZA WIELKA DZ. NR EWID 2576/1 ; 2578		PROJEKTOWAŁ inż. Maciej Chrząszczyński UAN-Upr 71/86		PODPIS
	No. PROJ. 07030	TYTUŁ RYSUNKU Widoki 1-1+5-5	WERSJA P	INWESTOR GMINA KAZIMIERZA WIELKA	SPRAWDZIŁ inż. Jolanta Dziejcz 555 000 075 70	PODPIS	
NR RYS. K-Am-10	BRANŻA KONSTRUKCJA	FAZA DRW	SKALA 1:100 @A2	DATA 2008 04			