
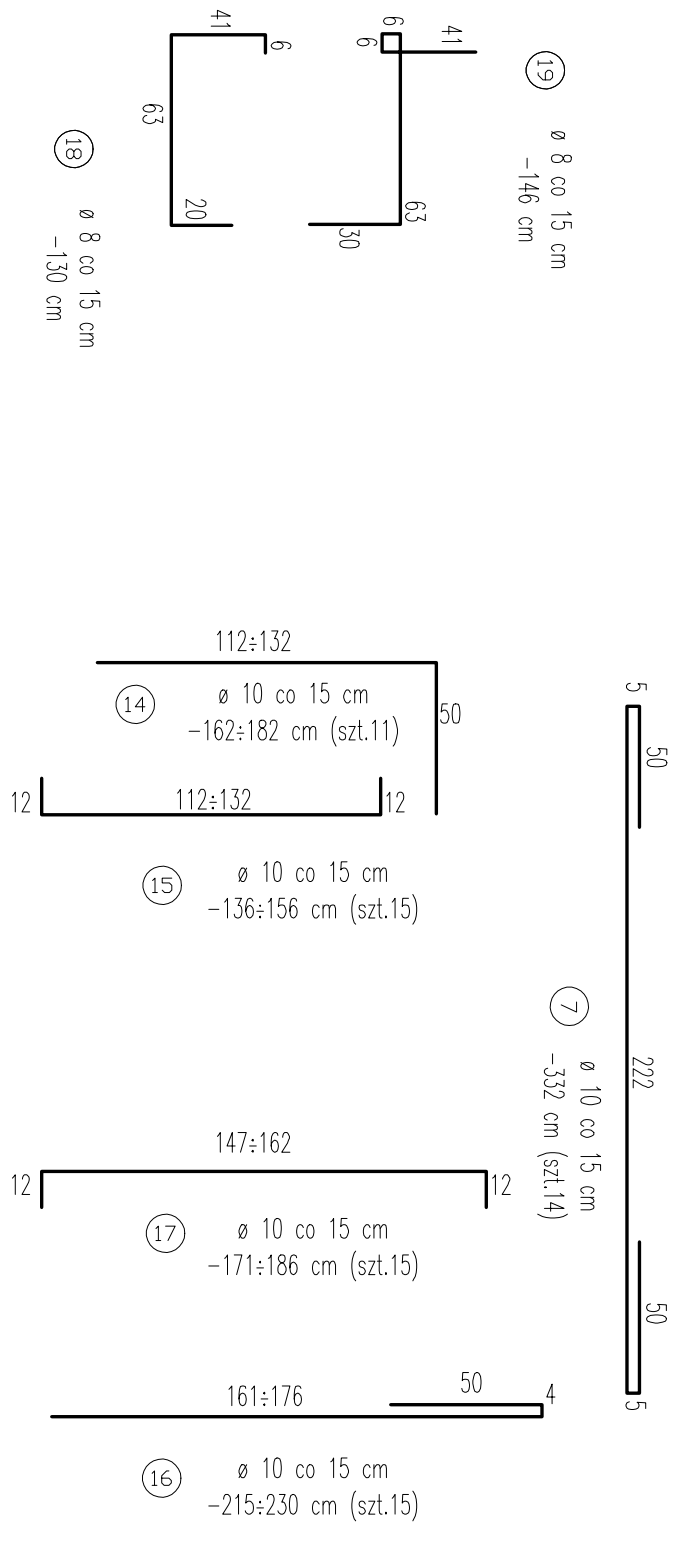
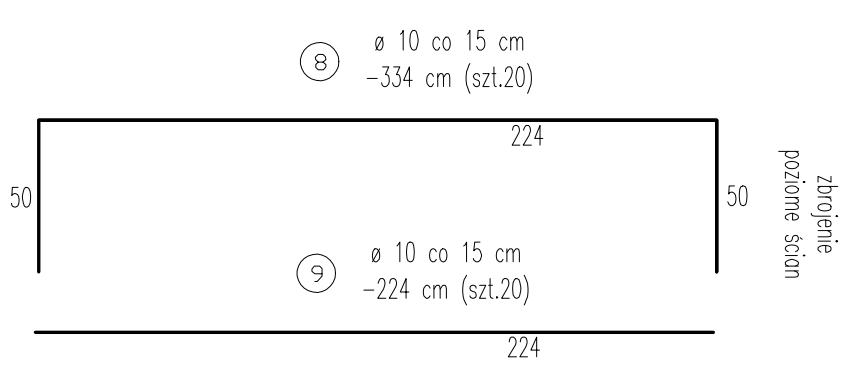


P-5 Przekrój D-D
Skala 1:25

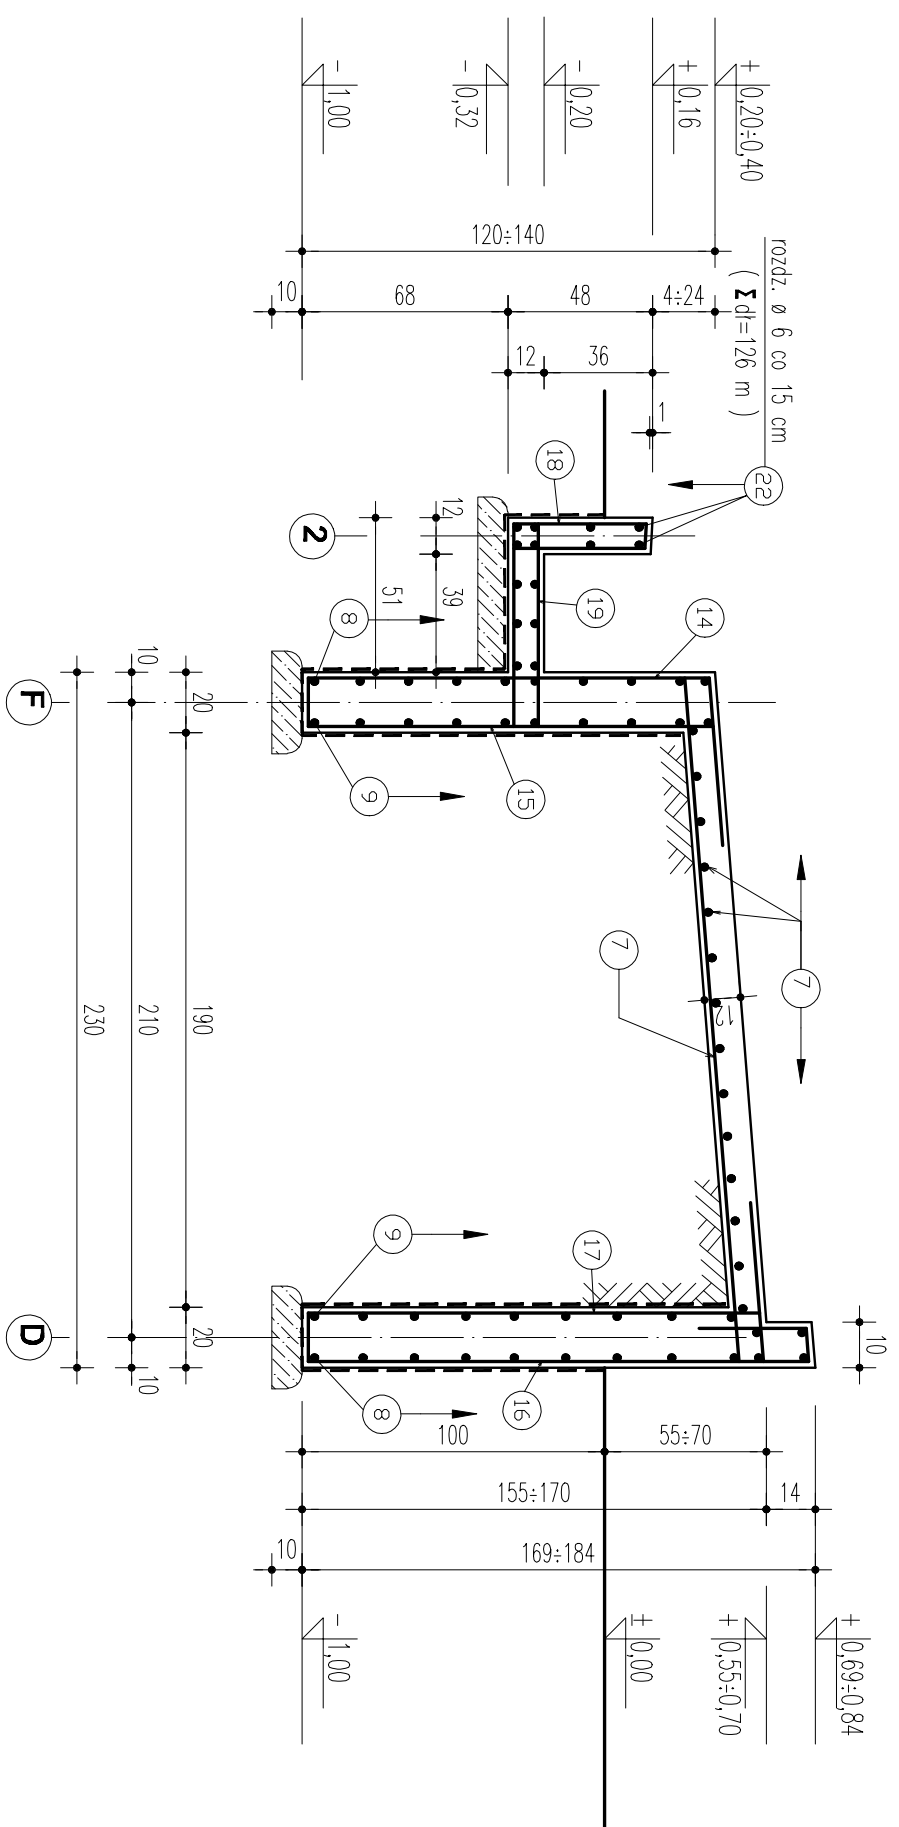

Beton : B25 (wodoszczelny)
Stal : A-III (ø)
A - O (ø)

UWAGI:
1) RYSUNEK ZESTAWIENIA NR K-F-01.
2) WYTYCZNE WYKONANIA WG OPISU TECHNICZNEGO.

STUDIO 	TEMAT OPRACOWANIA PROJ. REWITALIZACJI PARKU MIEJSKIEGO FONTANNA		ADRES INWESTYCJI KAZIMIERZA WIELKA DZ. NR EWID 2576/1 ; 2578		PROJEKTOWAŁ inż. Maciej Chrząszczyński UAN-Upr 71/86		PODPIS
	No. PROJ. 07030	TYTUŁ RYSUNKU PRZEKRÓJ D-D	WERSJA P	INWESTOR GMINA KAZIMIERZA WIELKA		SPRAWDZIŁ inż. Jolanta Dzedzic UAN-Upr 275/20	
NR RYS. K-F-04	BRANŻA KONSTRUKCJA	FAZA DRW	SKALA 1:25	DATA 2008.04			