


**R-1** Płyta górna / grub. 20 cm /  
Skala 1:25

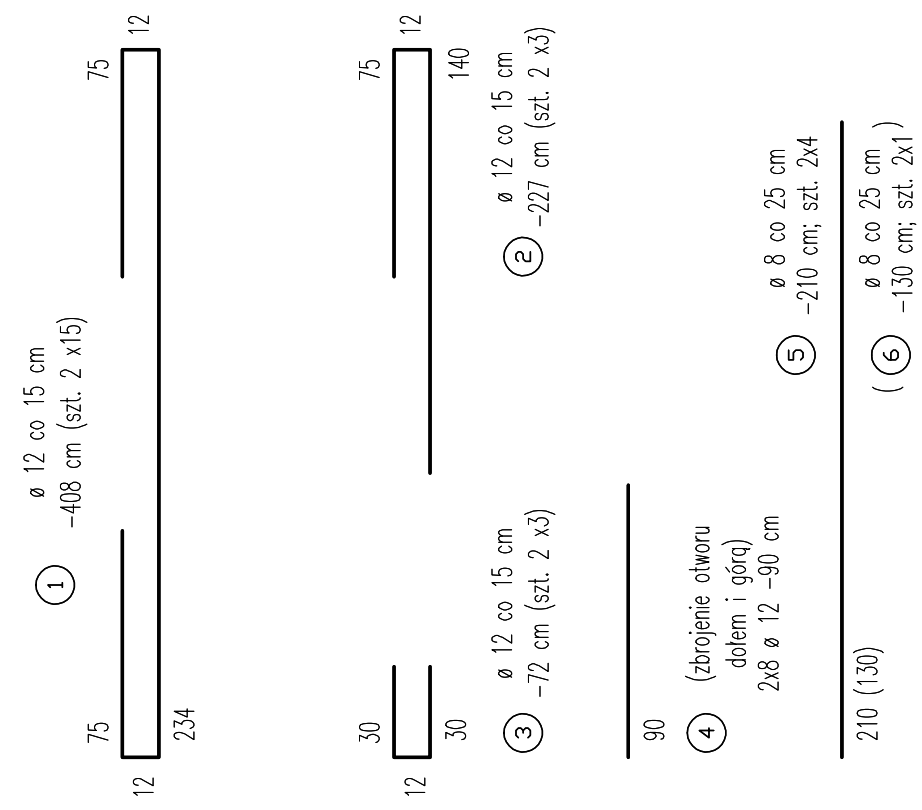

Beton : B20  
Stal : A -III (ø)

- UWAGI:**
- 1) USYTUOWANIE KOMORY ZNAJDUJE SIĘ NA PLANIE SYTUACYJNYM.
  - 2) WYTYCZNE WYKONANIA WG OPISU TECHNICZNEGO.
  - 3) NINIEJSZY RYSUNEK ROZPATRYWAĆ ŁĄCZNIE Z RYSUNKAMI BRANŻOWYMI.

T U D I O K-FFT-01	TEMAT OPRACOWANIA	ADRES INWESTYCJI		PROJEKTOWAŁ	PODPIS
	PROJ. REWITALIZACJI PARKU MIEJSKIEGO FONTANNA - POMIESZCZENIE TECHNICZNE	KAZIMIERZA WIELKA DZ. NR EWID 2576/1 ; 2578		inz. Maciej Chrzęszczyński UAN-Upr.71/86	
R RYS. K-FFT-01	Nr. PROJ. 07030	WERSJA P	INWESTOR	SPRAWDZIŁ	PODPIS
	BRANŻA KONSTRUKCJA	TYTUŁ RYSUNKU PŁYTA GÓRNA	GMINA KAZIMIERZA WIELKA	inz. Jolanta Dziedzic BPP-6388-275/79	
		FAZA PBW	SKALA 1:25 @A3	DATA 2008-04	