
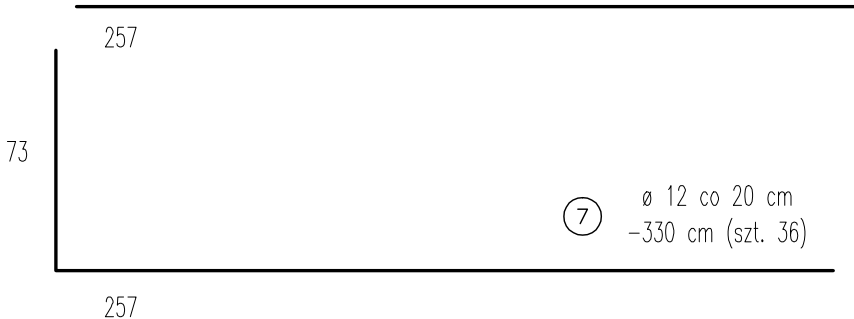
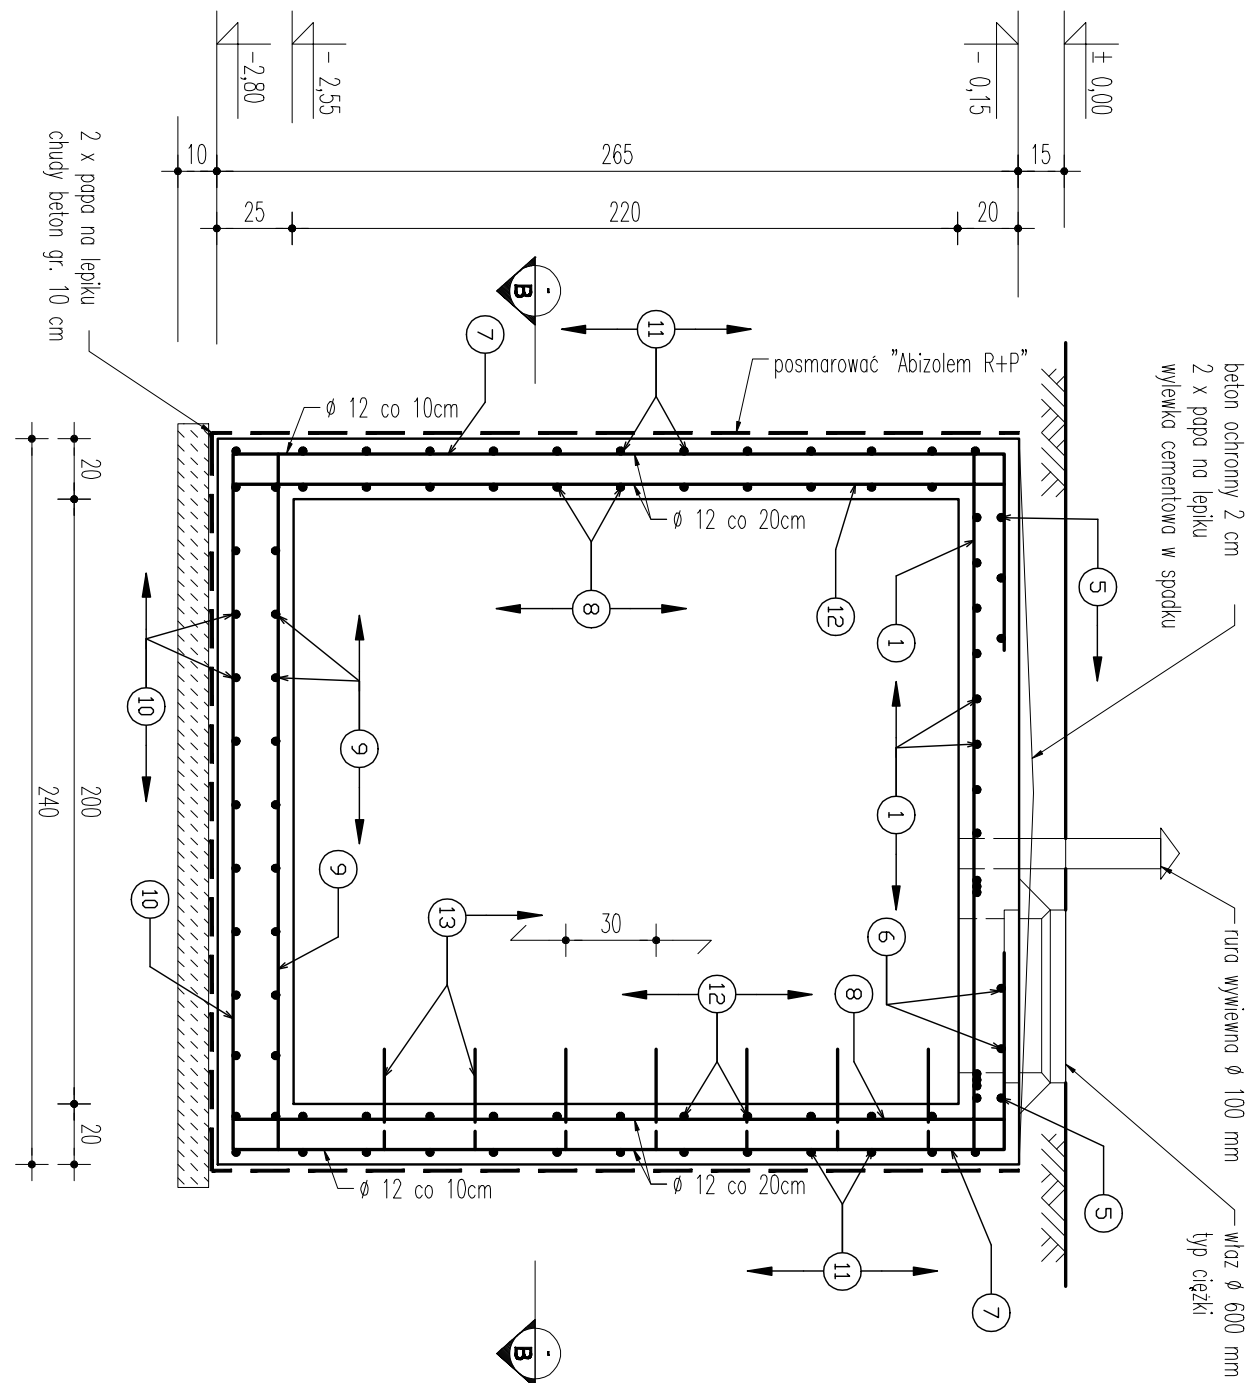


P-1 Przekrój A-A
Skala 1:25

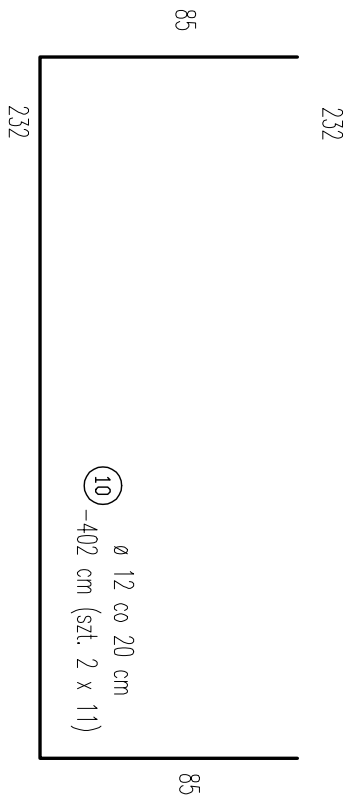

Beton : B20
Stal : A-III (ø)

- UWAGI:**
- 1) USTYTIOWANIE KOMORY ZNAJDUJE SIĘ NA PLANIE SYTUACYJNYM.
 - 2) WYTYCZNE WYKONANIA WIG OPISU TECHNICZNEGO.
 - 3) NINIJSZY RYSUNEK ROZPATRYWAĆ ŁĄCZNIE Z RYSUNKAMI BRANŻOWYMI.

STUDIO 	TEMAT OPRACOWANIA PROJ. REWITALIZACJI PARKU MIEJSKIEGO FONTANNA - POMIESZCZENIE TECHNICZNE		ADRES INWESTYCJI KAZIMIERZA WIELKA DZ. NR EWID 2576/1 ; 2578		PROJEKTOWAŁ inż. Maciej Chrząszczyński UAN-Upr 71/86		PODPIS
	No. PROJ. 07030	TYTUŁ RYSUNKU PRZEKRÓJ A-A	WERSJA P	INWESTOR GMINA KAZIMIERZA WIELKA		SPRAWDZIŁ inż. Jolanta Dzedzic DZ. NR EWID 2576/1	
NR RYS. K-FPT-02	BRANŻA KONSTRUKCJA	FAZA DRW	SKALA 1:25 @A2	DATA 2008.04			