


P-2 Przekrój B-B

Skala 1:25

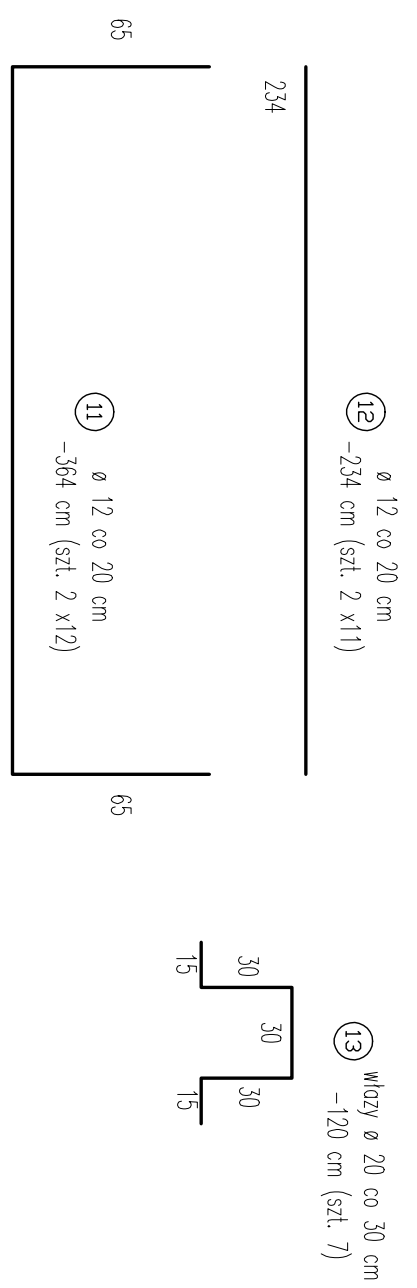

Beton : B20
Stal : A-III (ø)
A-O (ø)

UWAGI:

- 1) USTYTIOWANIE KOMORY ZNAJDUJE SIĘ NA PLANIE SYTUACYJNYM.
- 2) WYTYCZNE WYKONANIA WIG OPISU TECHNICZNEGO.
- 3) NINIEJSZY RYSUNEK ROZPATRYWAĆ ŁĄCZNIE Z RYSUNKAMI BRANŻOWYMI.

STUDIO MEKSI I WSPÓLNICY SP. Z O.O. WYMIARNA	TEMAT OPRACOWANIA PROJ. REWITALIZACJI PARKU MIEJSKIEGO FONTANNA - POMIESZCZENIE TECHNICZNE		ADRES INWESTYCJI KAZIMIERZA WIELKA DZ. NR EWID 2576/1 ; 2578		PROJEKTOWAŁ inż. Maciej Chrzęszczyński UAN-Upr 71/86		PODPIS
	No. PROJ. 07030	TYTUŁ RYSUNKU PRZEKRÓJ B-B	WERSJA P	INWESTOR GMINA KAZIMIERZA WIELKA		SPRAWDZIŁ inż. Jolanta Dzedzic DZ. NR EWID 2576/1	
NR RYS. K-FPT-03	BRANŻA KONSTRUKCJA	FAZA DRW	SKALA 1:25 @A2	DATA 2008 04			