
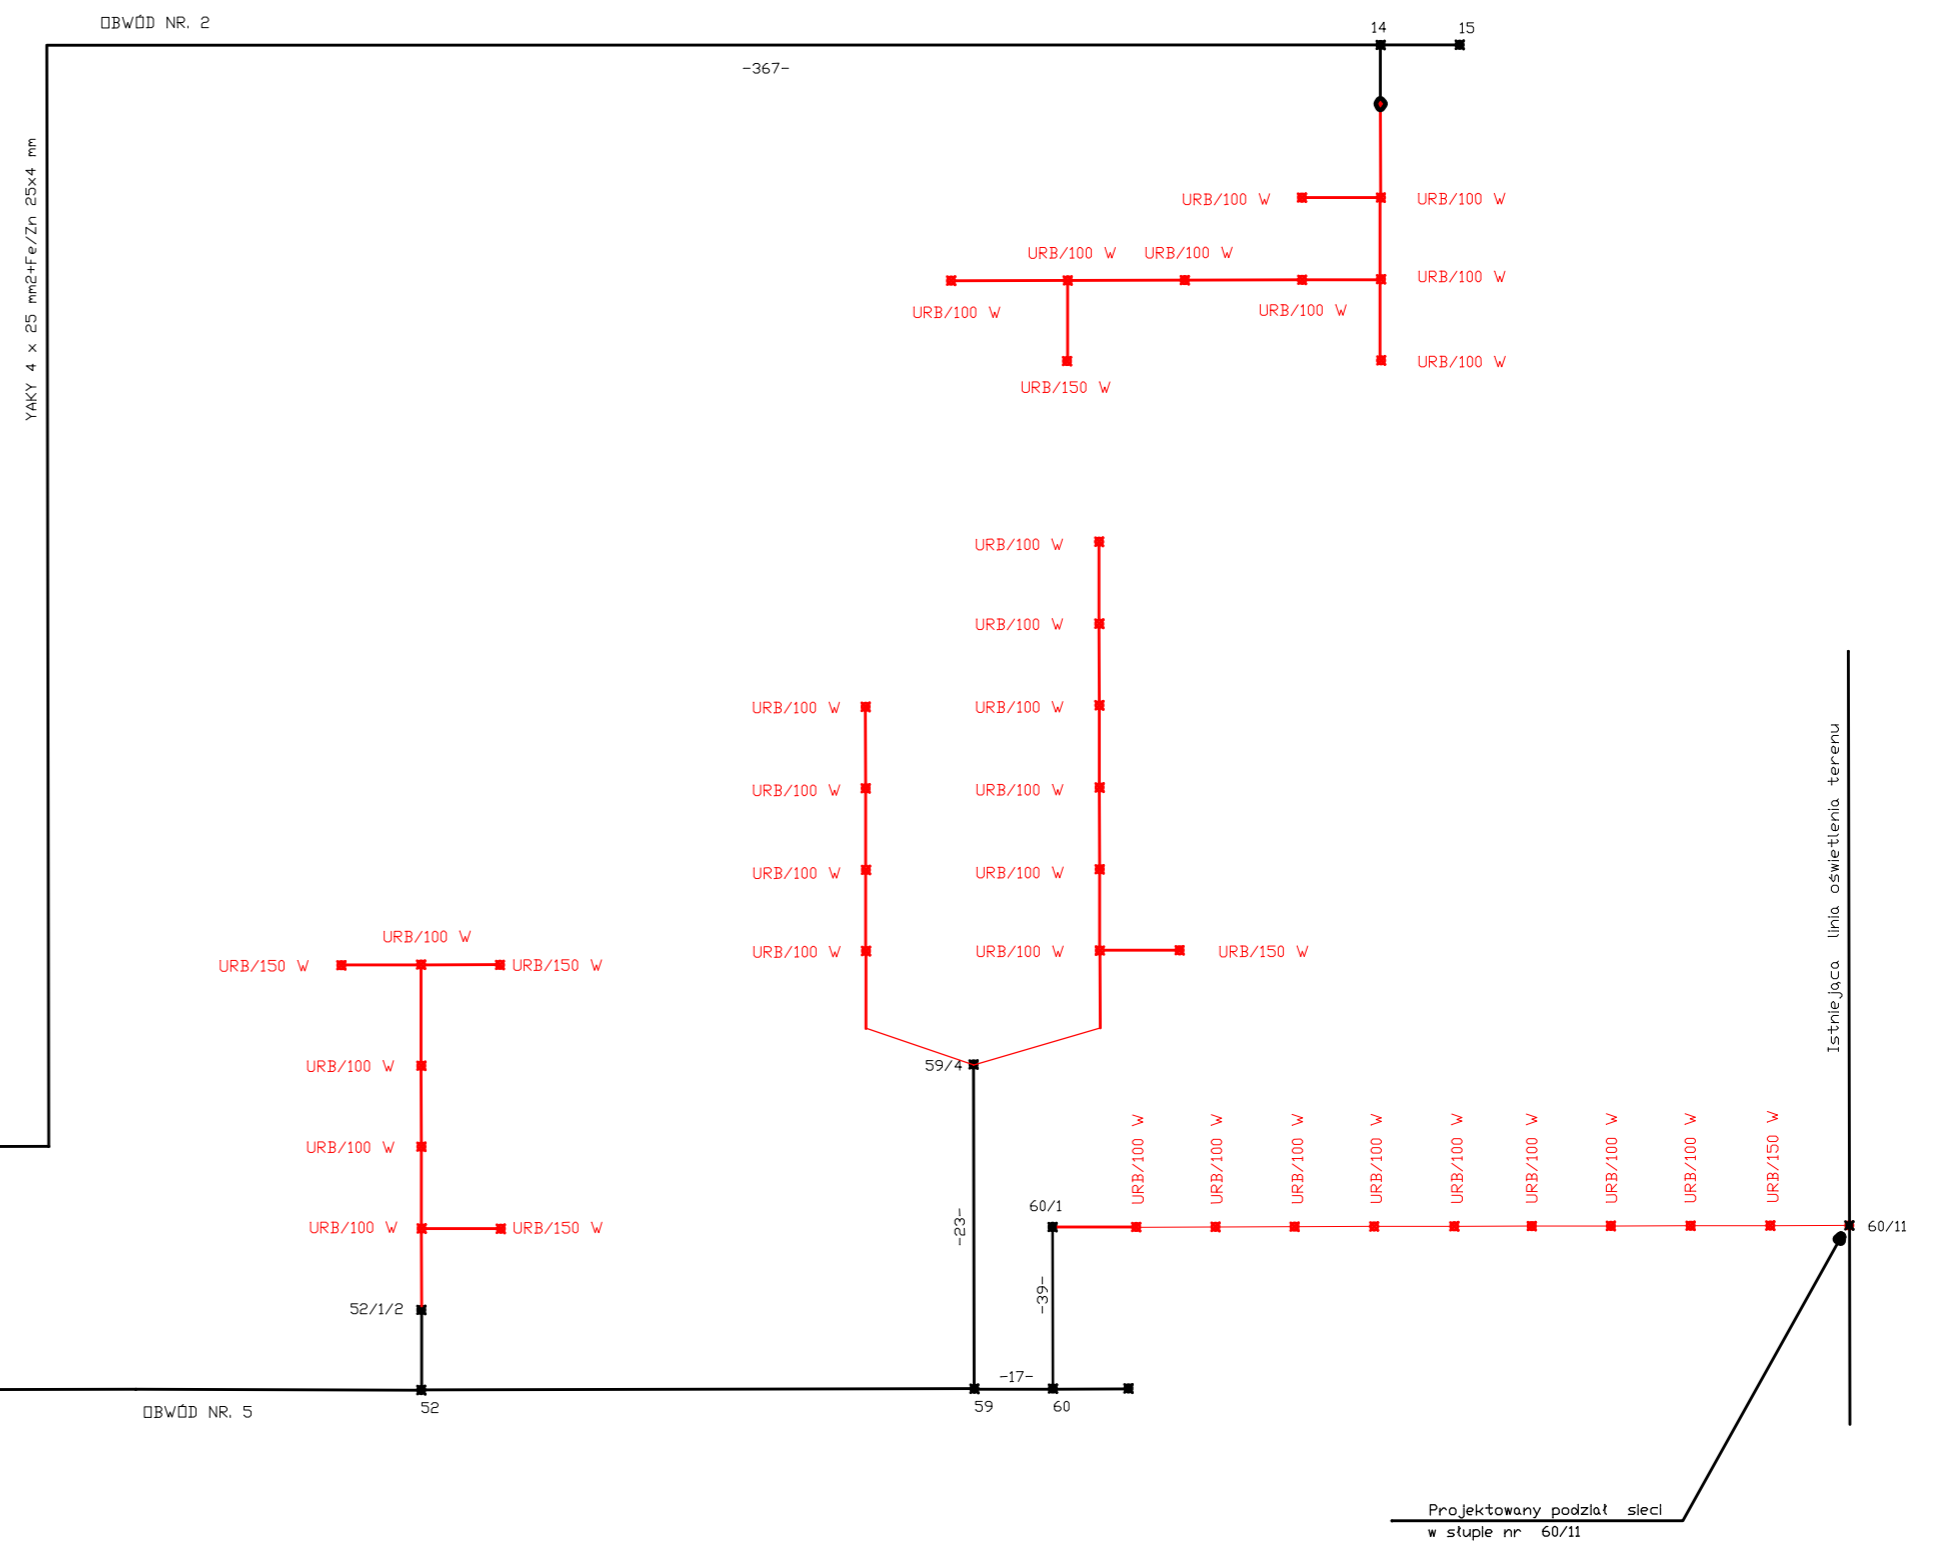
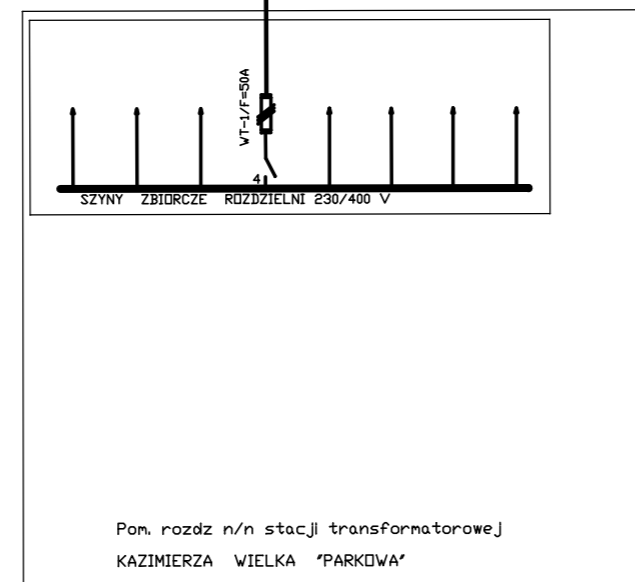


SZAFKA STEROWNICZA OŚWIETLENIA TERENU
 (według projektu budowlanego - kwiecień 2008)

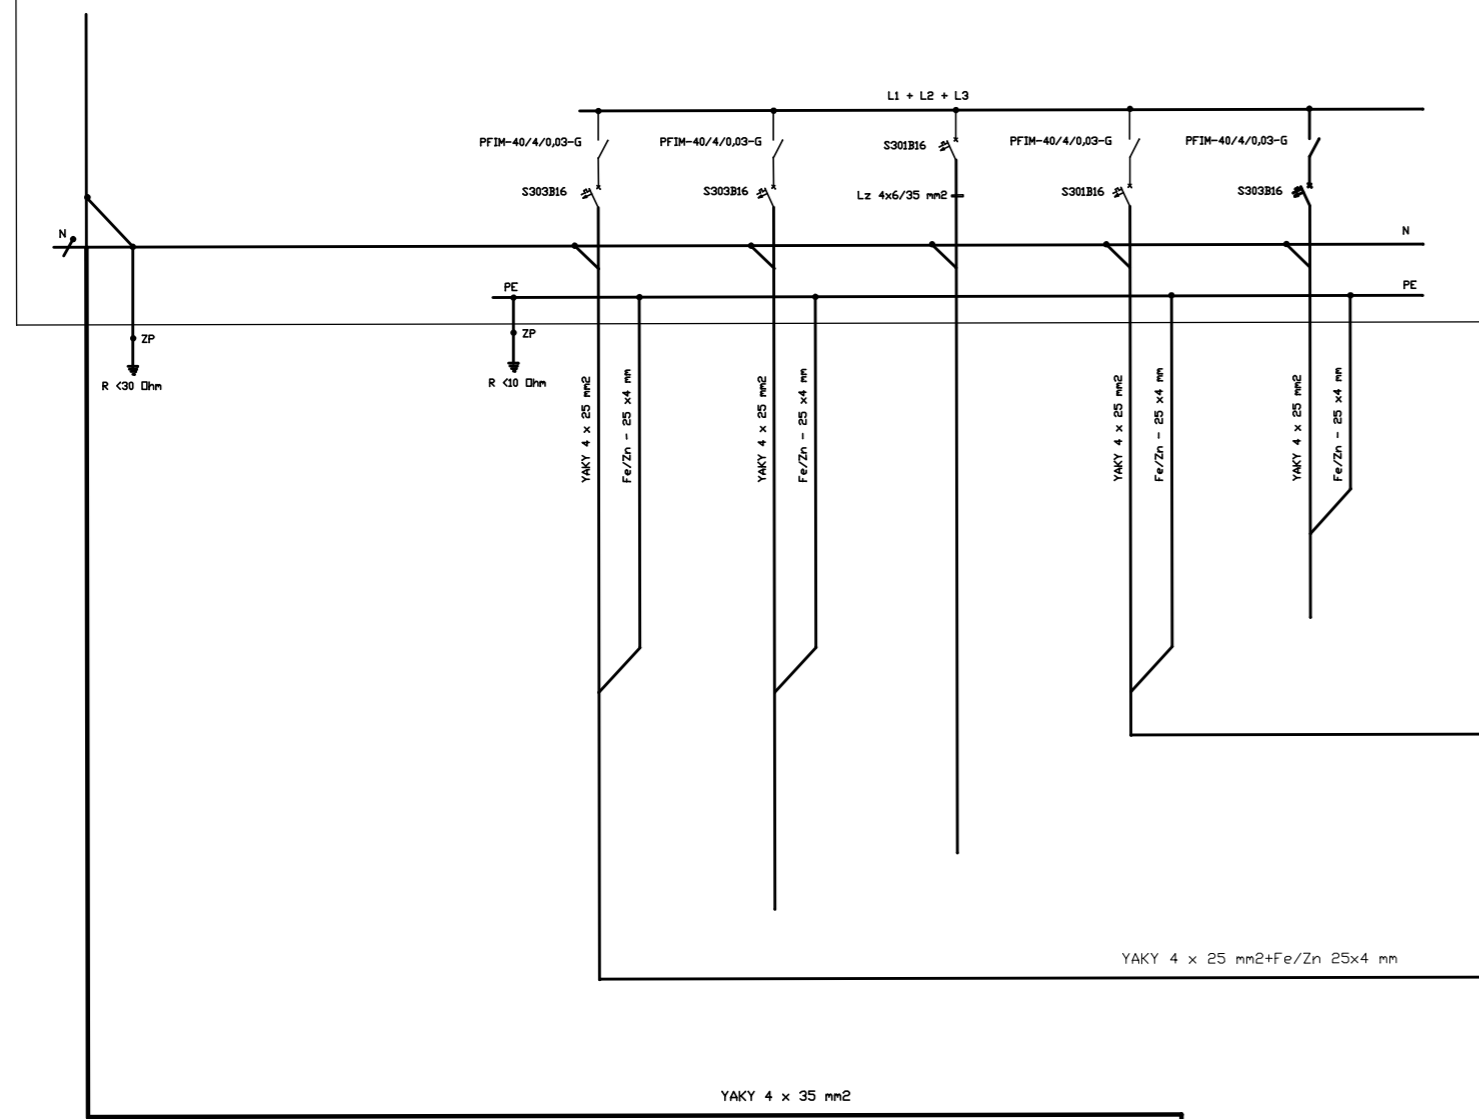

—■— Urządzenia istniejące oraz zawarte w projekcie budowlanym - kwiecień 2008
 —■— Urządzenia projektowane

TEMAT OPRACOWANIA: REWITALIZACJA SĄSIEDZTWA PARKU MIEJSKIEGO I RZEKI MAŁOSZÓWKI w KAZIMIERZY WIELKIEJ OŚWIETLENIE TERENU		LOKALIZACJA: KAZIMIERZA WIELKA DZ. NR. EWID.2570;2571;2572;2574;2575/3;2577/1;393		PROJEKTOWAŁ inż. ZEGAN JULIUSZ UPR. NR. 216/2002		PODPIS	
TYTUŁ RYSUNKU: ROZMIESZCZENIE OPRAW OŚWIETLENIOWYCH		INWESTOR GMINA KAZIMIERZA WIELKA		SPRAWDZIŁ mgr. inż. GÓRECKI RYSZARD UPR. NR. SWK/0048/POOE/03		PODPIS	
NR RYS. E-2	BRANŻA ELEKTRYCZNA	SKALA -/-	DATA 09.2008				