
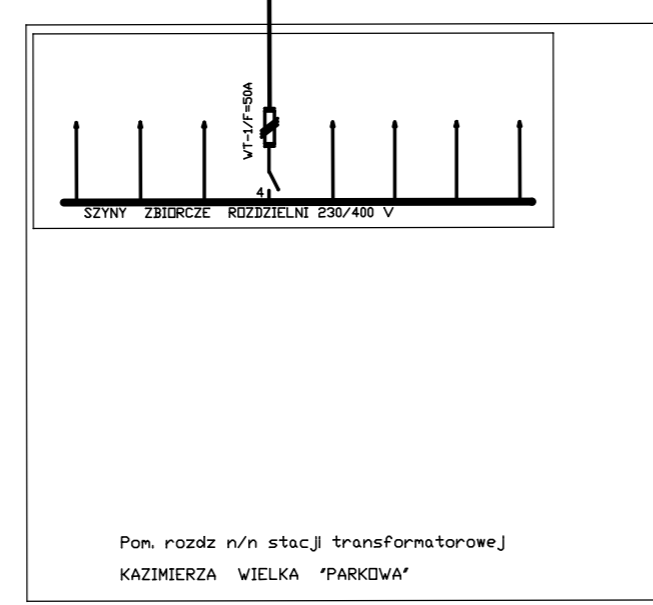
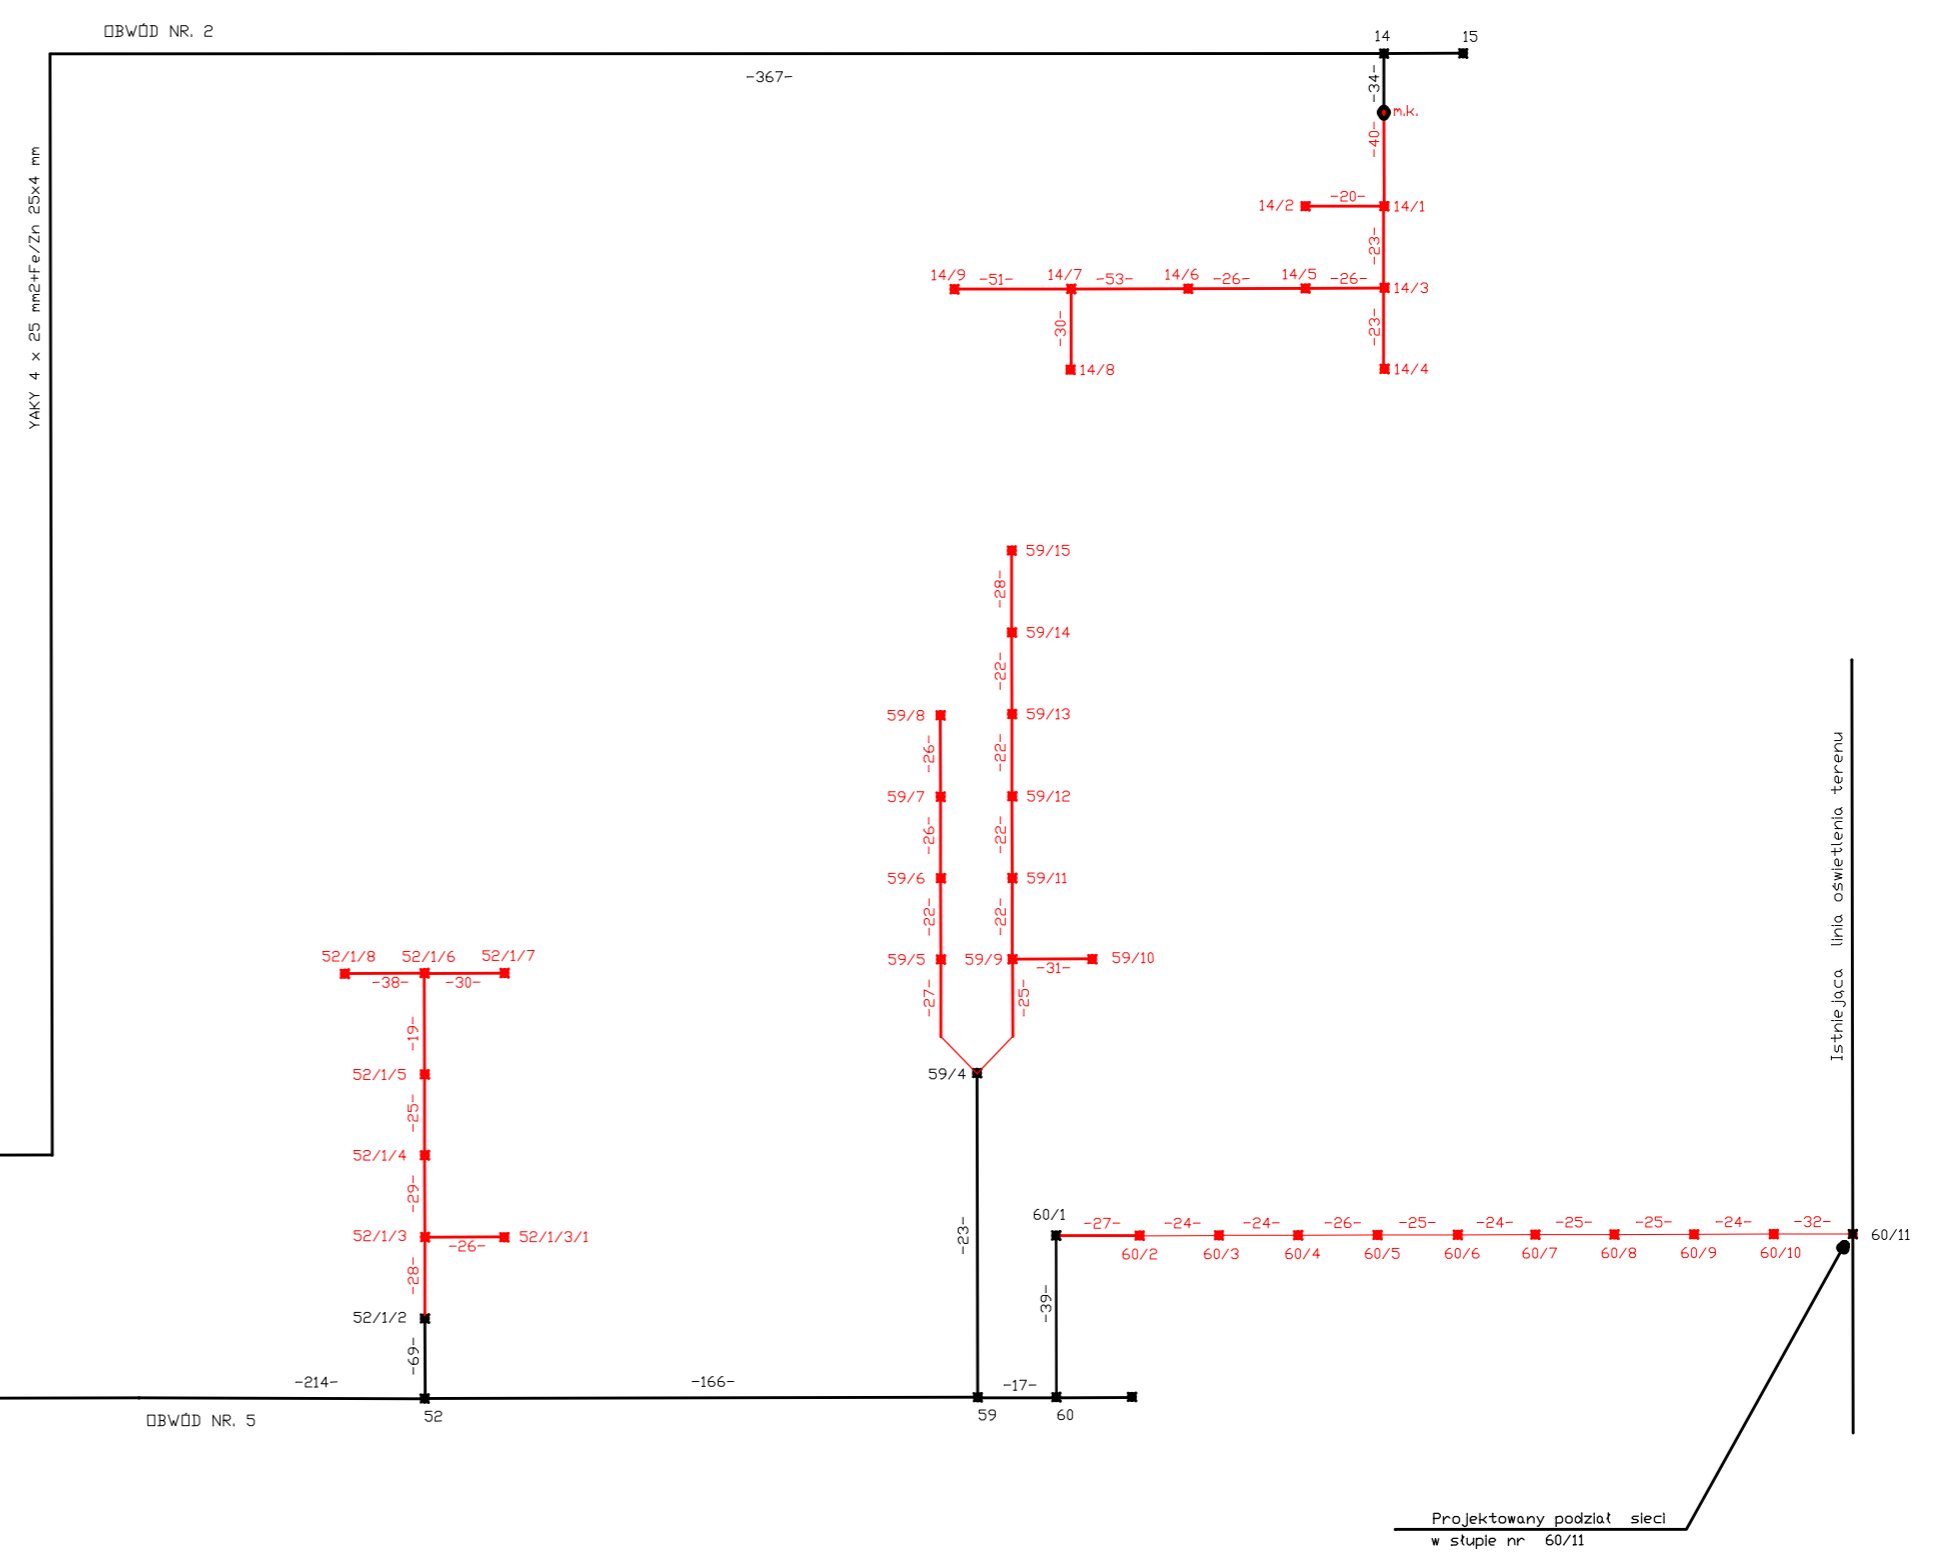


SZAFA STEROWNICZA OŚWIETLENIA TERENU
 (według projektu budowlanego - kwiecień 2008)

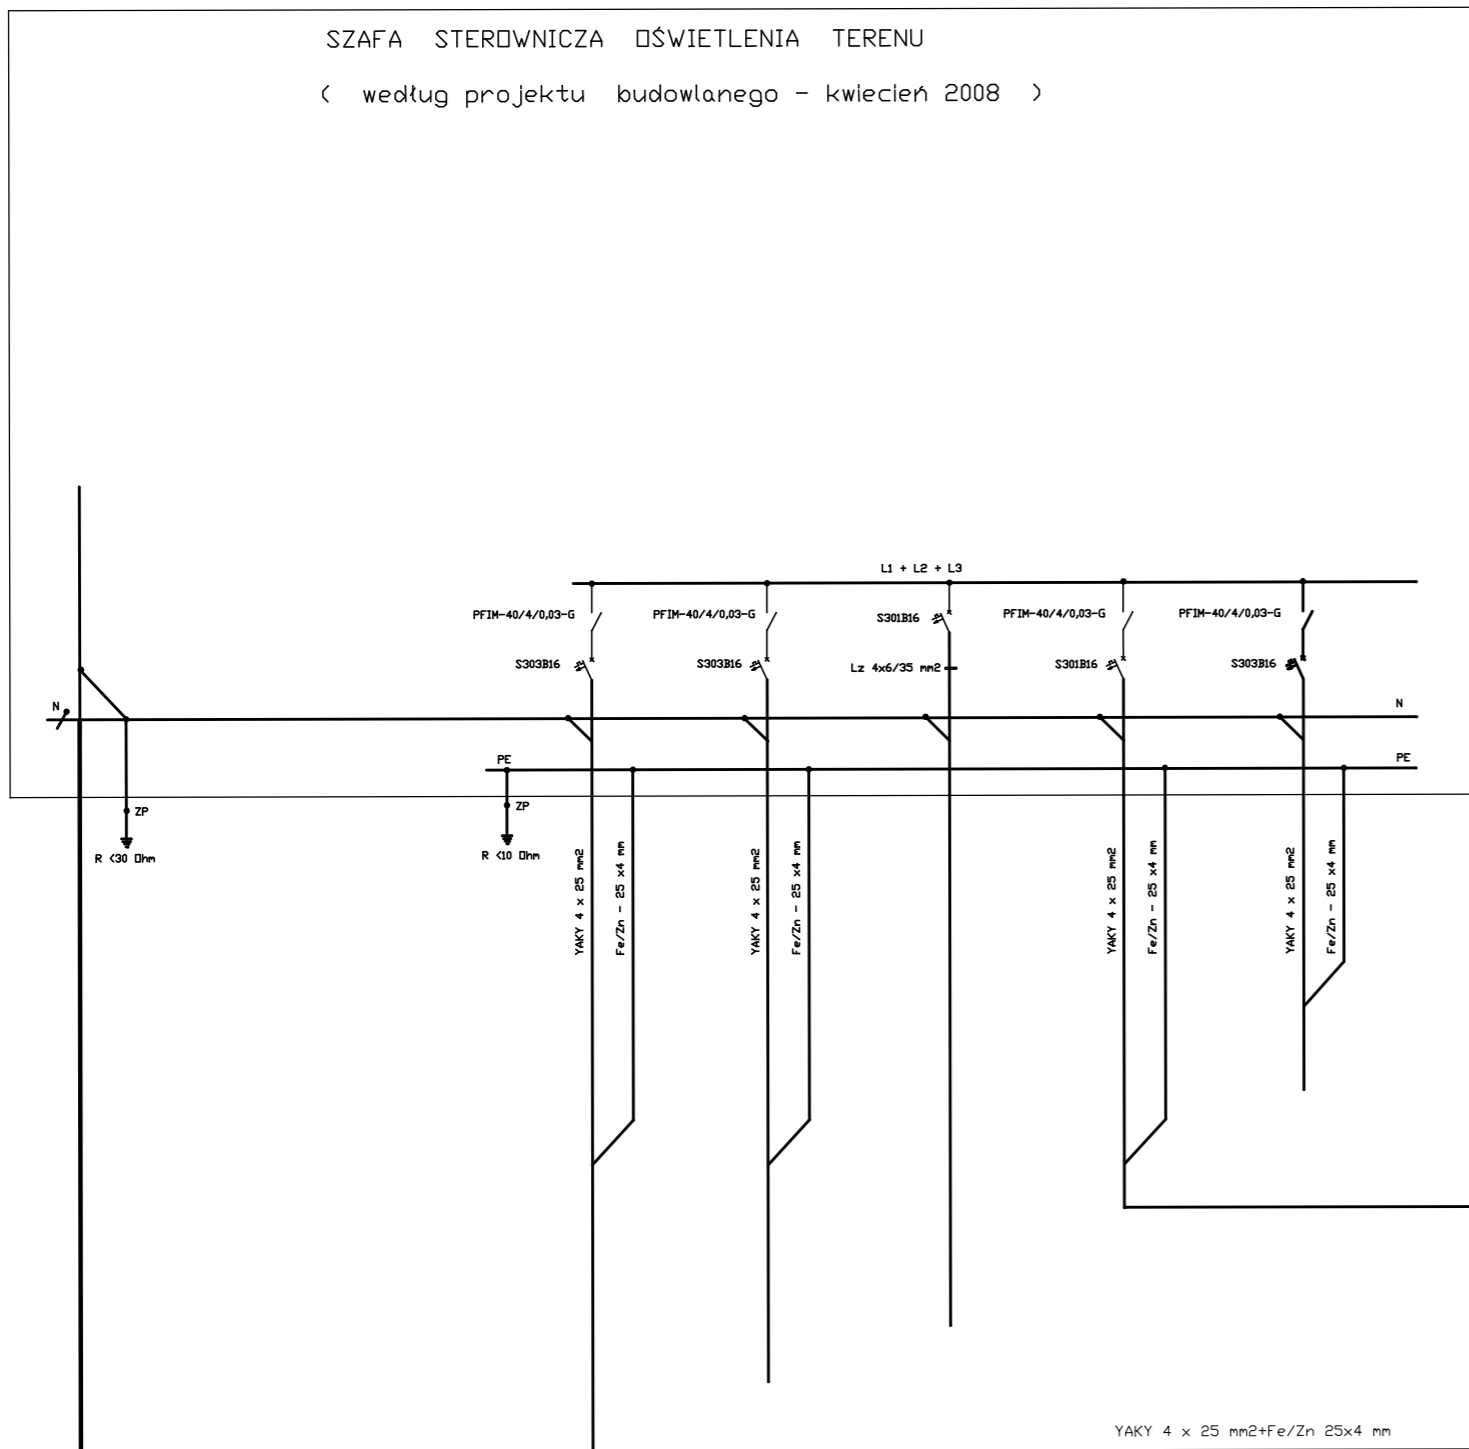

TEMAT OPRACOWANIA: REWITALIZACJA SĄSIEDZTWA PARKU MIEJSKIEGO I RZĘKI MAŁOSZÓWKI w KAZIMIERZY WIELKIEJ OŚWIETLENIE TERENU		LOKALIZACJA: KAZIMIERZA WIELKA DZ. NR. EWID.2570;2571;2572;2574;2575/3;2577/1;393		PROJEKTOWAŁ inż. ZEGAN JULIUSZ UPR. NR. 216/2002	PODPIS
TYTUŁ RYSUNKU: SCHEMAT OŚWIETLENIA		INWESTOR GMINA KAZIMIERZA WIELKA		SPRAWDZIŁ mgr. inż. GÓRECKI RYSZARD UPR. NR. SWK/0048/POOE/03	PODPIS
NR RYS. E-3	BRANŻA ELEKTRYCZNA	SKALA -/-	DATA 09.2008		