


LEGENDA

GRANICA OPRAWOWANIA
PROJEKTOWANE OGRODZENIE
PROJEKTOWANA FONTANNA
ALEJKI I PLACE PROJEKTOWANE NAWIERZCHONIE UTWARDOZONE
MIEJSCA PARKINGOWE Z PŁYT AZILOWYCH
SIECI I PRZYŁĄCZA PROJEKTOWANE
WODOCIĄG
HYDRANTY
STUDZIENKA WODOMIERSZOWA
PUNKT CZERPALNY
POM TECHNICZNE FONTANNY STUDZIENKA WODOMIERSZOWA
LINEA KABLOWA NN LINEA OŚWIETLENIOWA-MONITORING
MONITORING
LINEA KABLOWA ZASILAJĄCA FONTANIE
LINEA KABLOWA ZASILAJĄCA AMITEATR
LAMPY
LIKWIDACJA KABLI OŚWIETLENIOWYCH

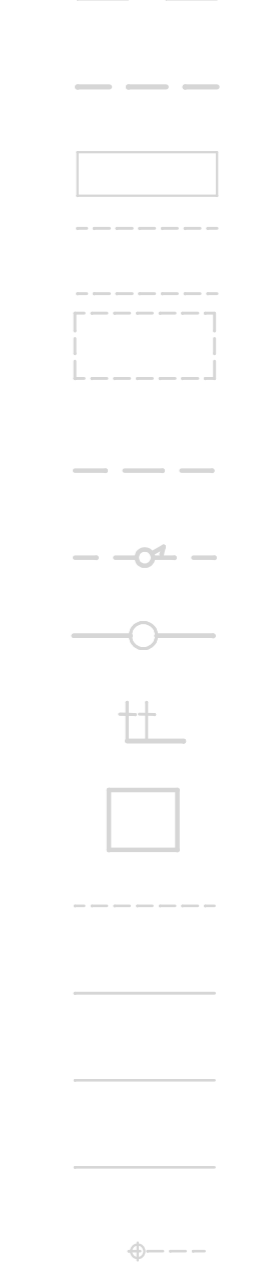

Tytuł opracowania: PROJEKT REWITALIZACJI PARKU MIEJSKIEGO OSWIETLENIE TERENU	Adres inwestycji: KAZIMIERZA WIELKA DZ. NR. EWID. 257/41, 2578	Projektant:	Podpis:
		mgr inż. ZEGAN JULIUSZ UPR. NR. 2162/02	
Tytuł rysunku: PLAN LIKWIDACJI SIETKI	Inwestor: GMINA KAZIMIERZA WIELKA WOJ. ŚWIĘTOKRZYSKIE	Opracował:	Data:
		mgr inż. GÓRCEK RYSZARD UPR. NR. SWK048P06E03	04.2018
Skala: E - 3	Skala: 1 : 500	Nazwa: ELEKTRYCZNA	