


# 2576

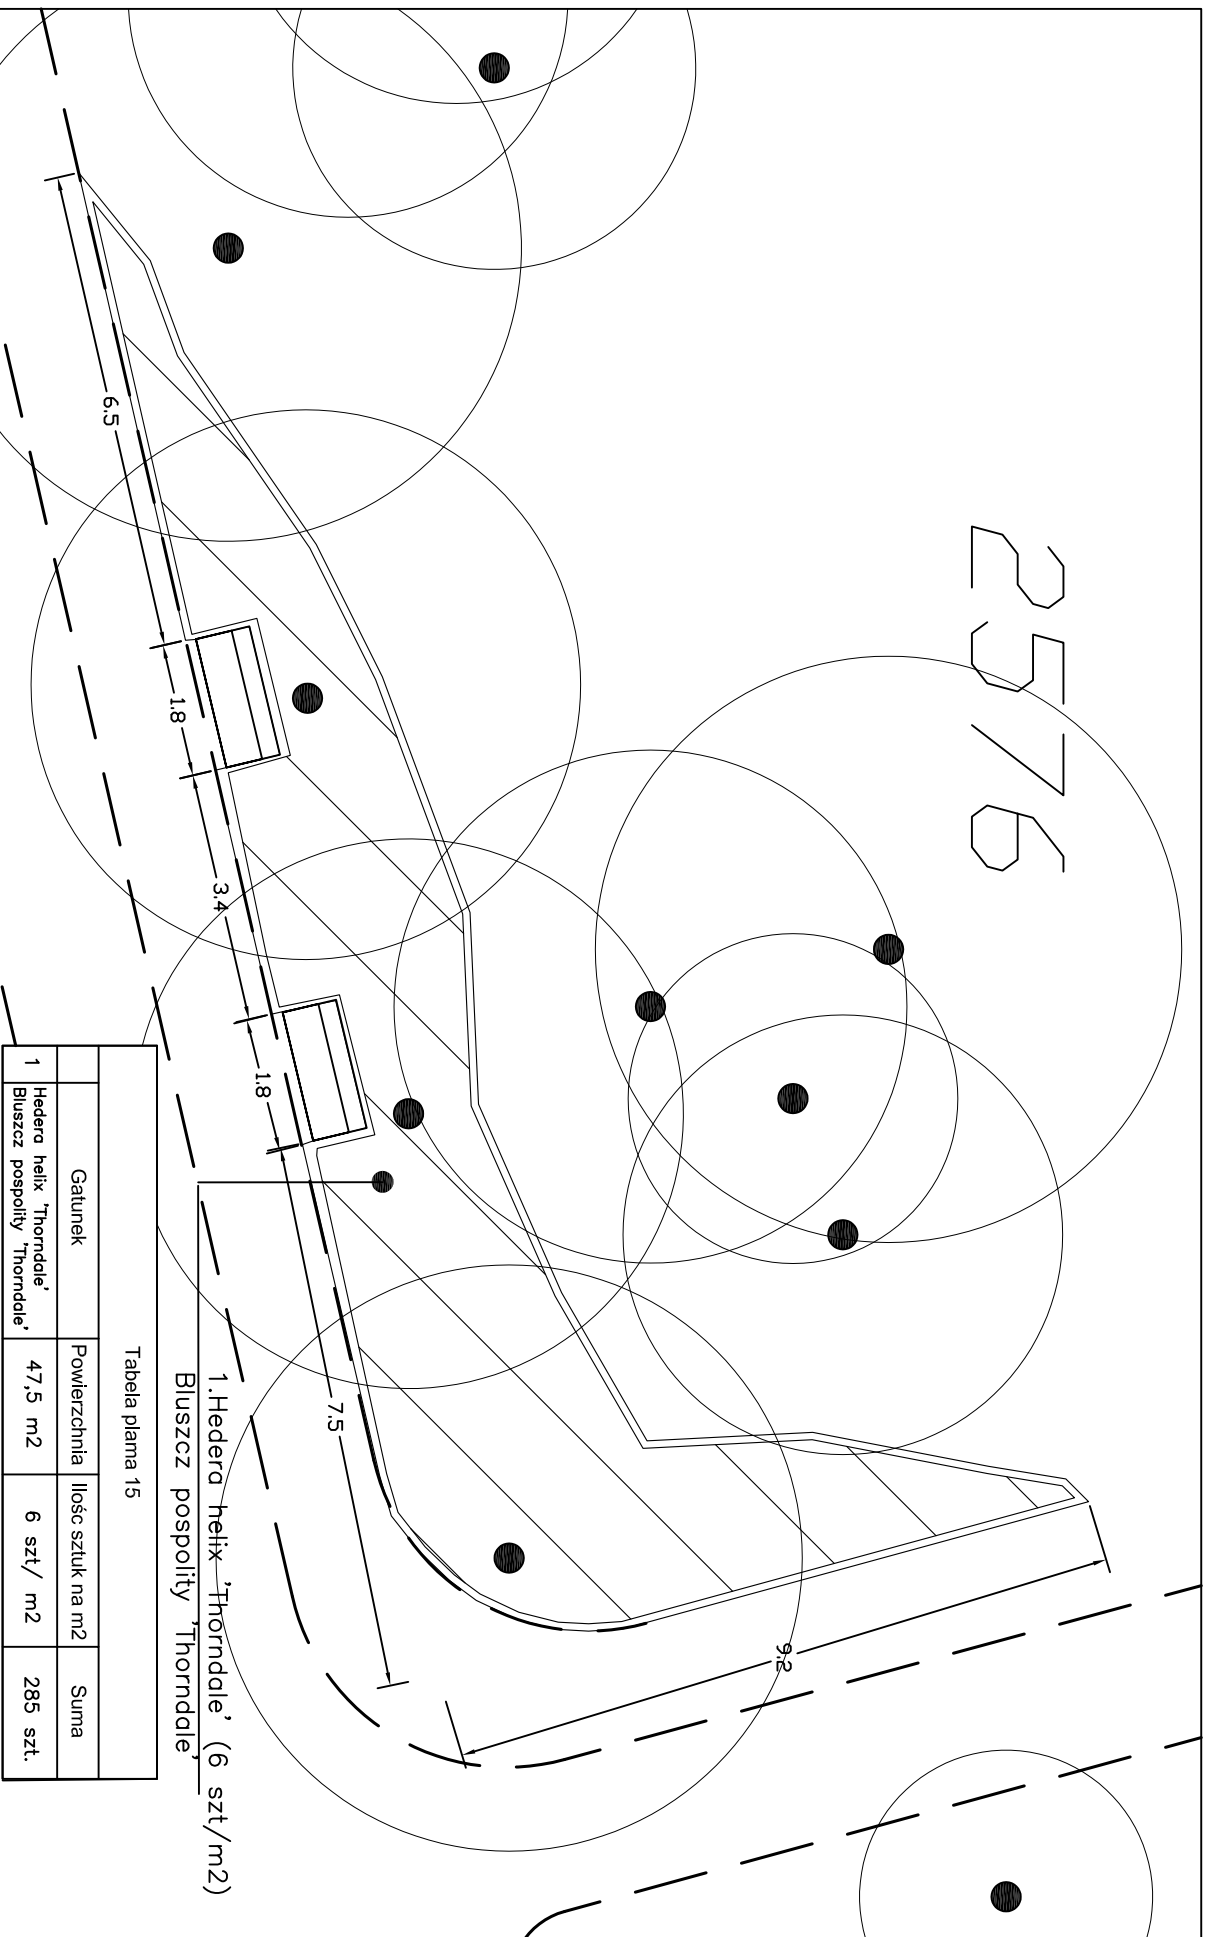

1. Hedera helix 'Thorndale' (6 szt./m<sup>2</sup>)  
Bluszcz pospolity 'Thorndale'

Tabela planu 15			
Gatunek	Powierzchnia	Ilość sztuk na m <sup>2</sup>	Suma
1 Hedera helix 'Thorndale' Bluszcz pospolity 'Thorndale'	47,5 m <sup>2</sup>	6 szt/ m <sup>2</sup>	285 szt.

<b>STUDIO</b> MEKS I WSP K. JAWNA K. JÓDAS KJINTIO	TEMAT OPACOWANIA	ADRES INWESTYCJI	OPRACOWANIE:		
	PROJEKT REWITALIZACJI PARKU MIEJSKIEGO W KAZIMIERZY WIELKIEJ	KAZIMIERZA WIELKA nr działek: 2576/1, 2578	PRACOWNIA PROJEKTOWA LAND-ARCH s.c. ul. Mieszkańska 19, 30-313 Kraków www.landarch.pl		
NR RYS. <b>ZP-016</b>	No. PROJ. 07012	TYTUŁ RYSUNKU PROJEKT ZIELENI- PLAMA NR 15	INWESTOR GMINA KAZIMIERZA WIELKA	OPRACOWAŁ	mgr inż. arch. kraj KAROLINA BOBER mgr inż. arch. kraj MAŁGORZATA TUJKO
	FAZA PBW	SKALA <b>1:100 @ A4</b>	04.2008 r	PODPIS	