


Tabela plama 19			
Gatunek	Powierzchnia	Ilość sztuk na m2	Suma
Hedera helix 'Thorndale' Bluszcz pospółity 'Thorndale'	36,5 m2	6 szt/ m2	219 szt.
Hedera helix 'Goldheart' Bluszcz pospółity 'Goldheart'	56 m2	6 szt/ m2	336 szt.

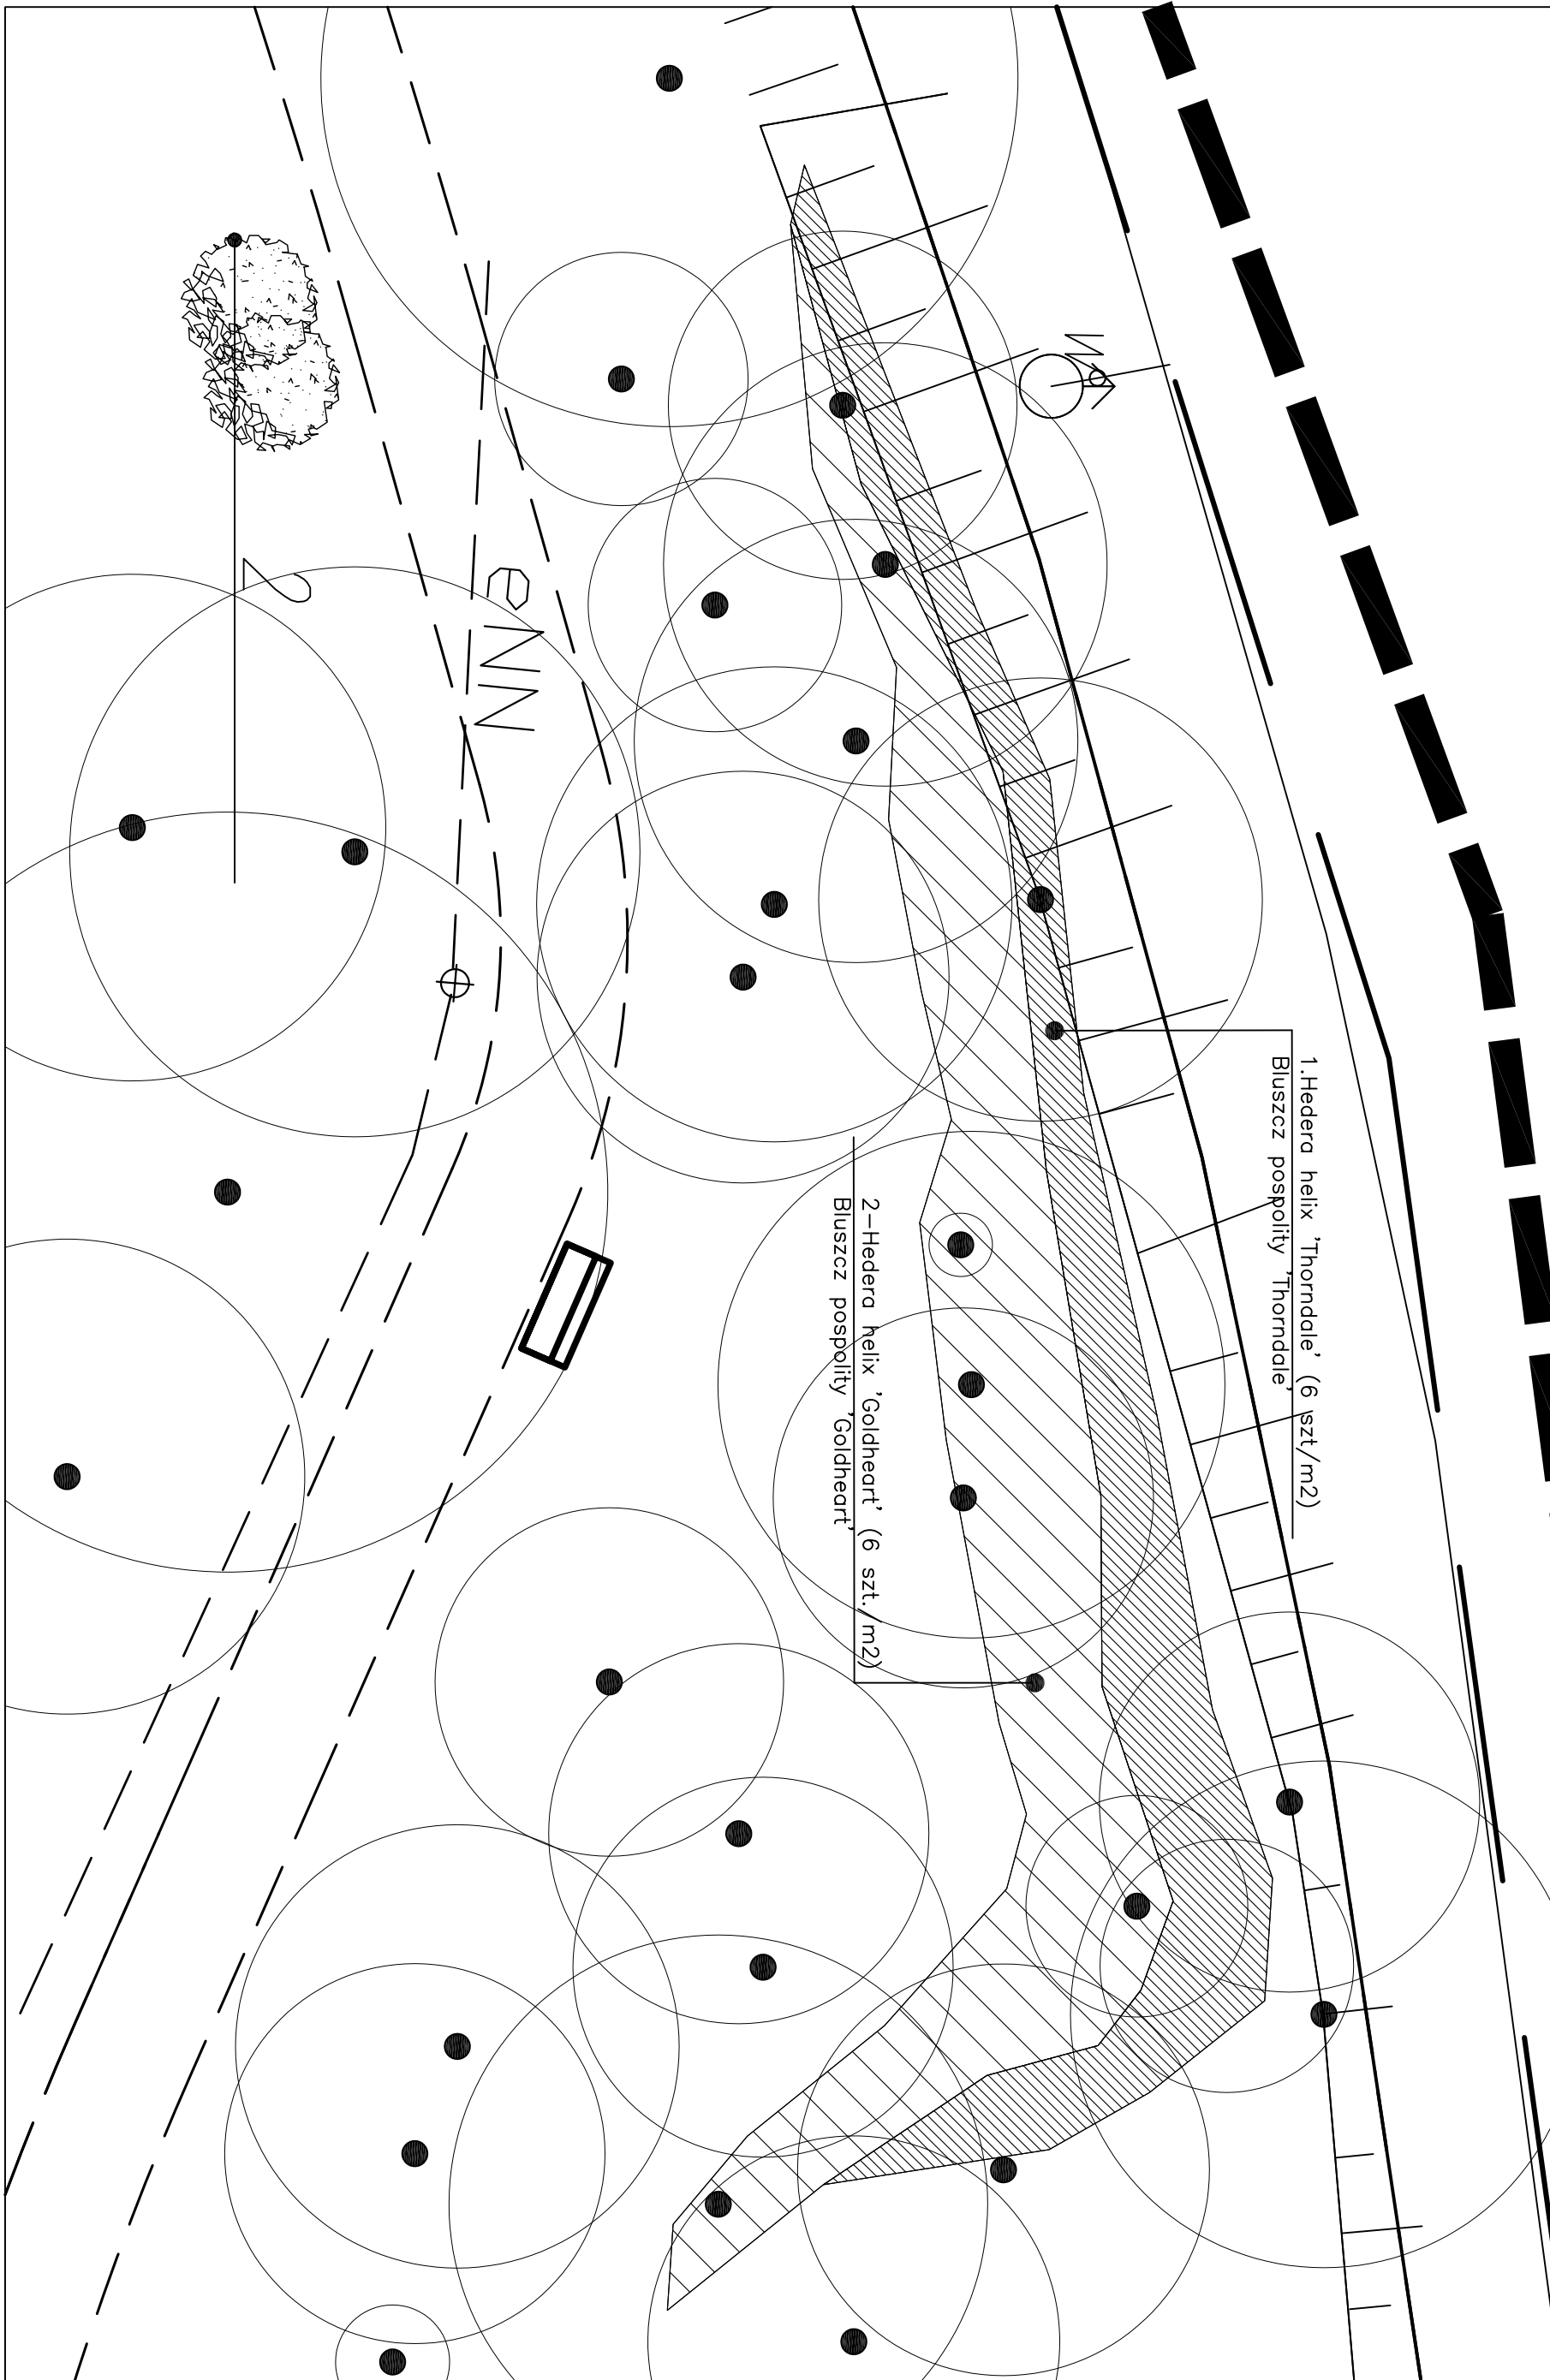

	TEMAT OPRACOWANIA <b>PROJEKT REWITALIZACJI          PARKU MIEJSKIEGO W KAZIMIERZY          WIELKIEJ</b>	ADRES INWESTYCJI <b>KAZIMIERZA WIELKA          nr działek: 2576/1, 2578</b>	OPRACOWANIE: <b>PRACOWNIA PROJEKTOWA LAND-ARCH s.c.</b> ul. Mieszcząńska 19, 30- 313 Kraków www.landarch.pl	
	No. PROJ. TYTUŁ RYSUNKU 07012 PROJEKT ZIELENI- PLAMA NR 19	INWESTOR <b>GMINA KAZIMIERZA WIELKA</b>	OPRACOWAŁ mgr inż. arch. kraj <b>KAROLINA BOBER</b> mgr inż. arch. kraj <b>MAŁGORZATA TUJKO</b>	
NR RYS. <b>ZP-020</b>	FAZA <b>PBW</b>	SKALA <b>1:100 @ A3</b>	<b>04.2008 r</b>	