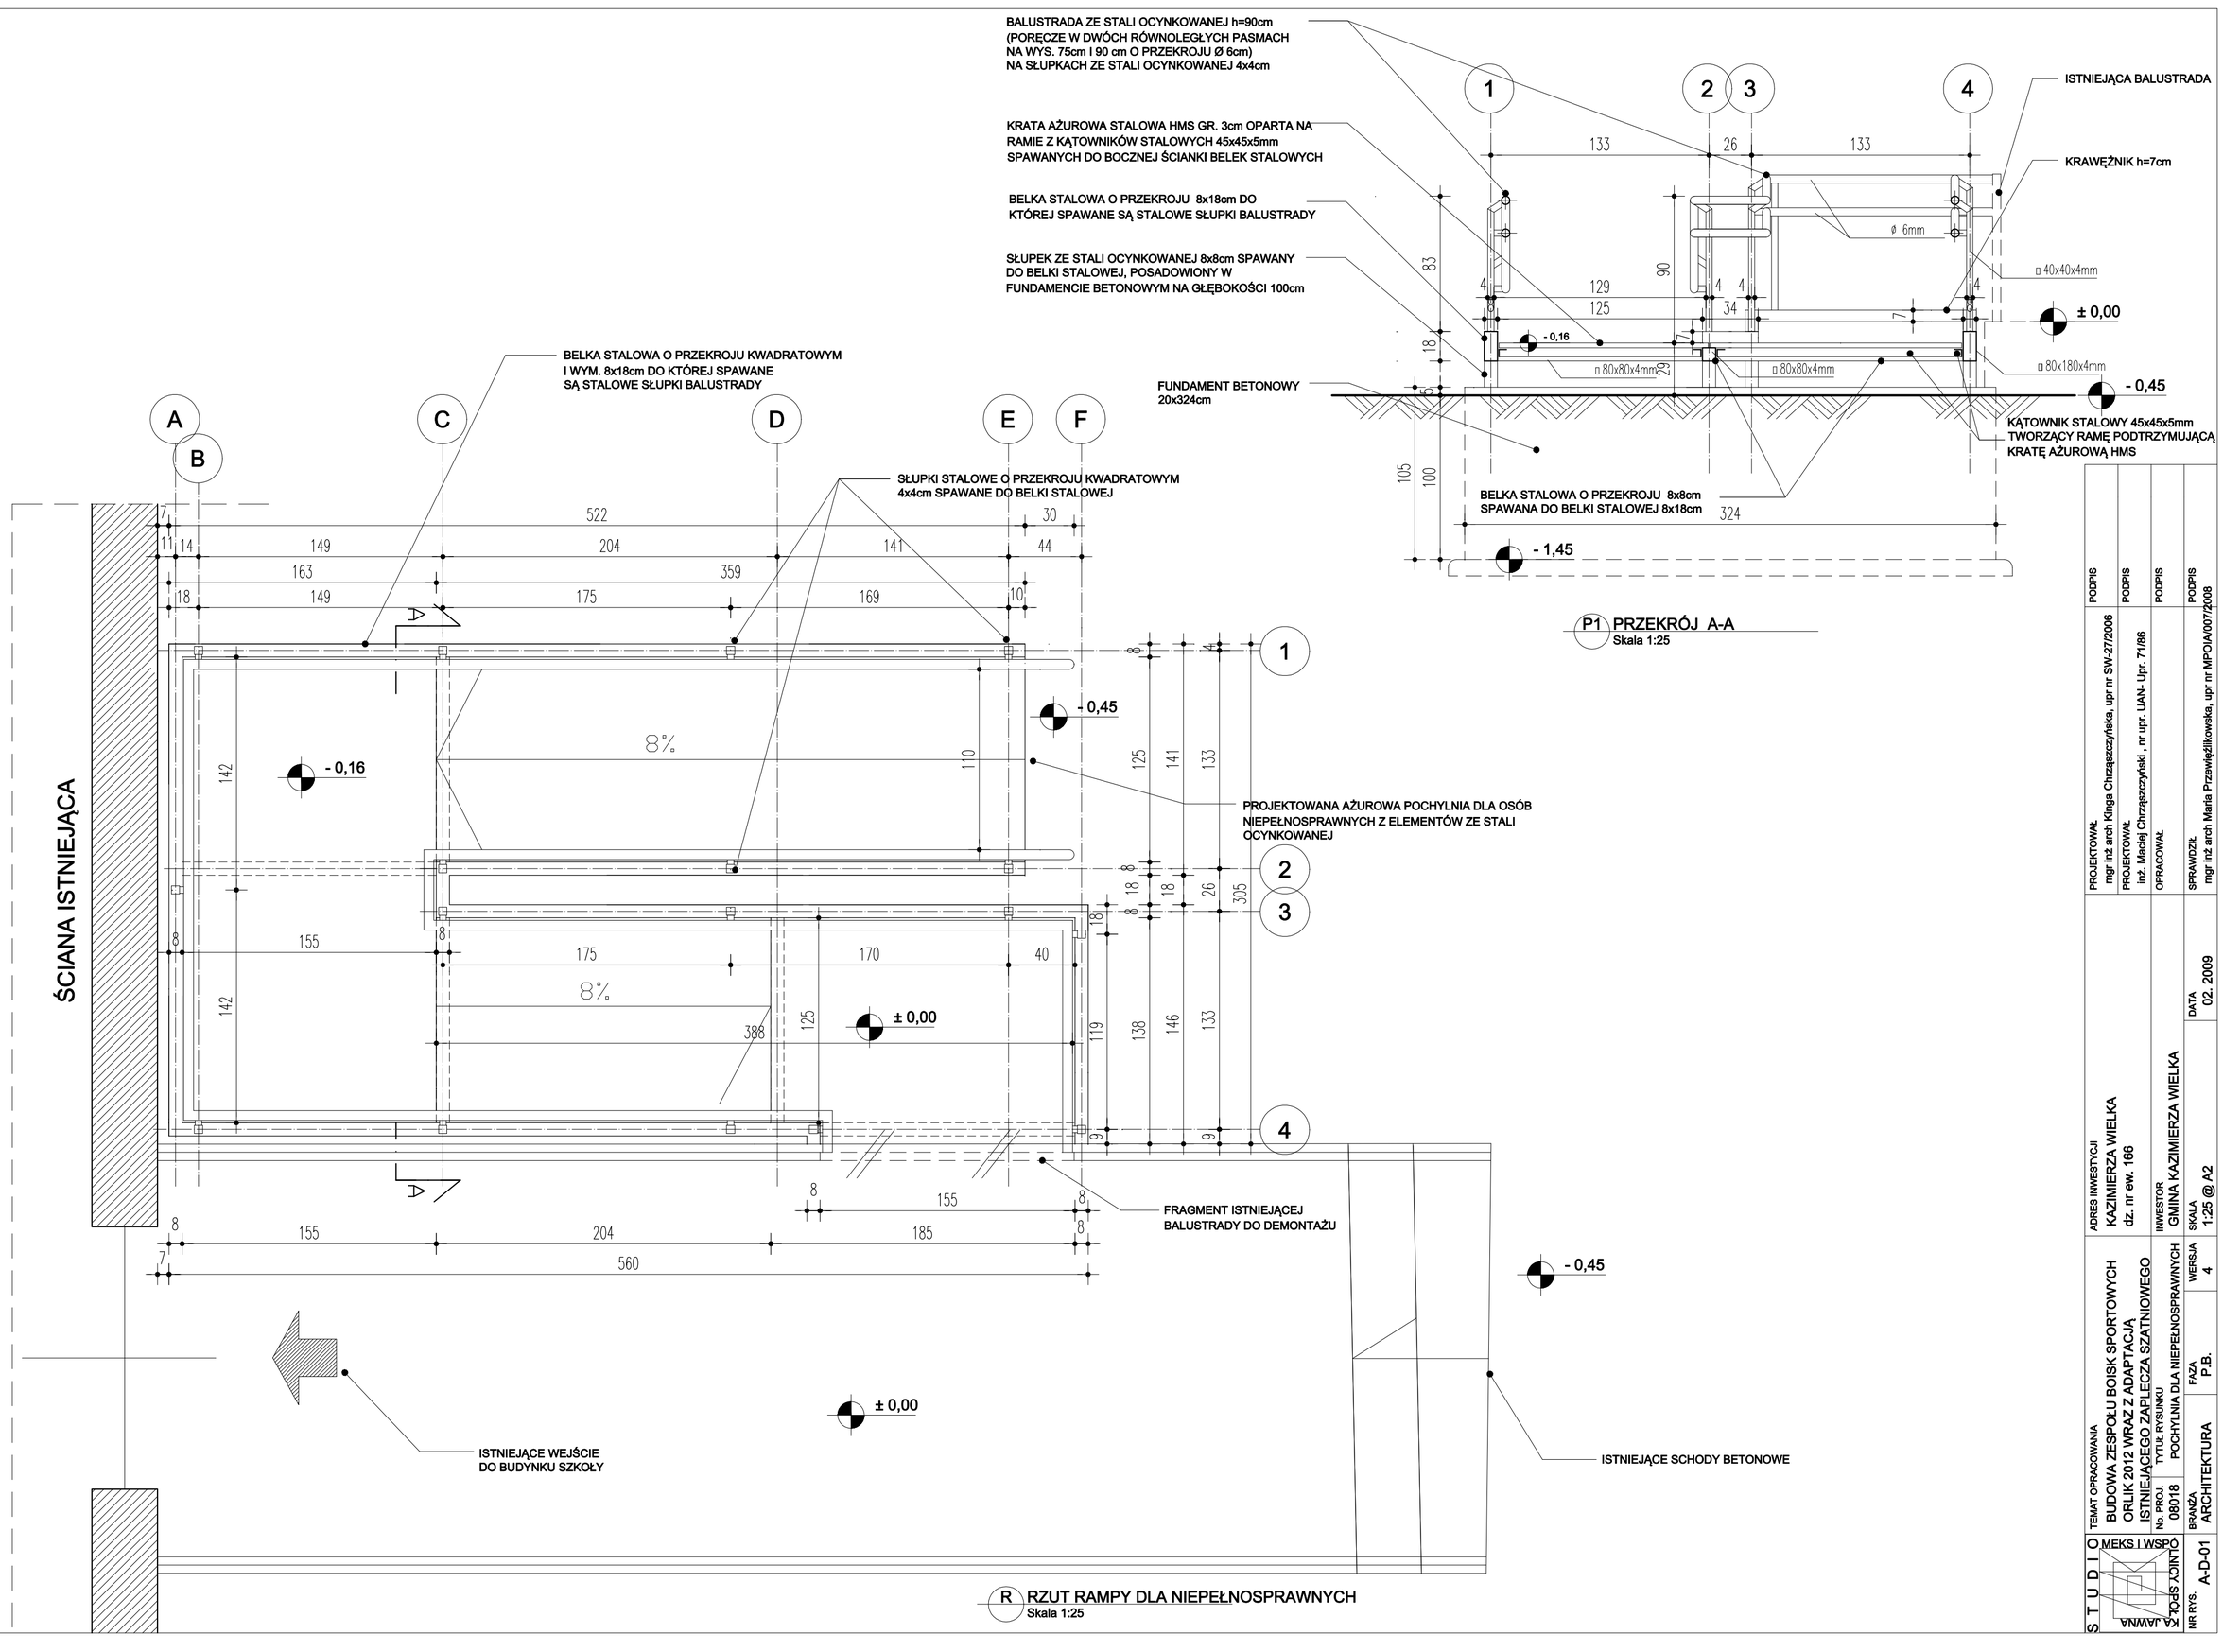

PODPIS | PODPIS | PODPIS | PODPIS

PROJEKTOWAŁ: mgr inż arch Kinga Chrząszczyńska, upr nr SW-27/2006
PROJEKTOWAŁ: inż. Maciej Chrząszczyński , nr upr. UAN- Upr. 71/86
OPRACOWAŁ:
SPRAWDZIŁ: mgr inż arch Maria Przewięźlikowska, upr nr MPOIA/007/2008

ADRES INWESTYCJI: KAZIMIERZA WIELKA, dz. nr ew. 166
INWESTOR: GMINA KAZIMIERZA WIELKA
DATA: 02. 2009
SKALA: 1:25 @ A2

TEMAT OPRACOWANIA: BUDOWA ZESPOŁU BOISK SPORTOWYCH ORLIK 2012 WRAZ Z ADAPTACJĄ ISTNIEJĄCEGO ZAPLECZA SZATNIOWEGO
No. PROJ. 08018
TYTUŁ RYSUNKU: POCHYLNIA DLA NIEPEŁNOSPRAWNYCH
WERSJA: 4
FAZA: P.B.
BRANŻA: ARCHITEKTURA
NR RYS.: A-D-01

STUDIO MEKS I WSPÓLNICY SPÓŁKA JAWNA