


KOLORYSTYKA LINII BOISK SPORTOWYCH:

LINE BOISKA DO SIATKÓWKI - ŻÓLTE
 LINE BOISKA DO KOSZYKÓWKI - CZARNE
 LINE KORTU TENISOWEGO - BIAŁE

WSZYSTKIE LINIE GRUBŚCI 5cm

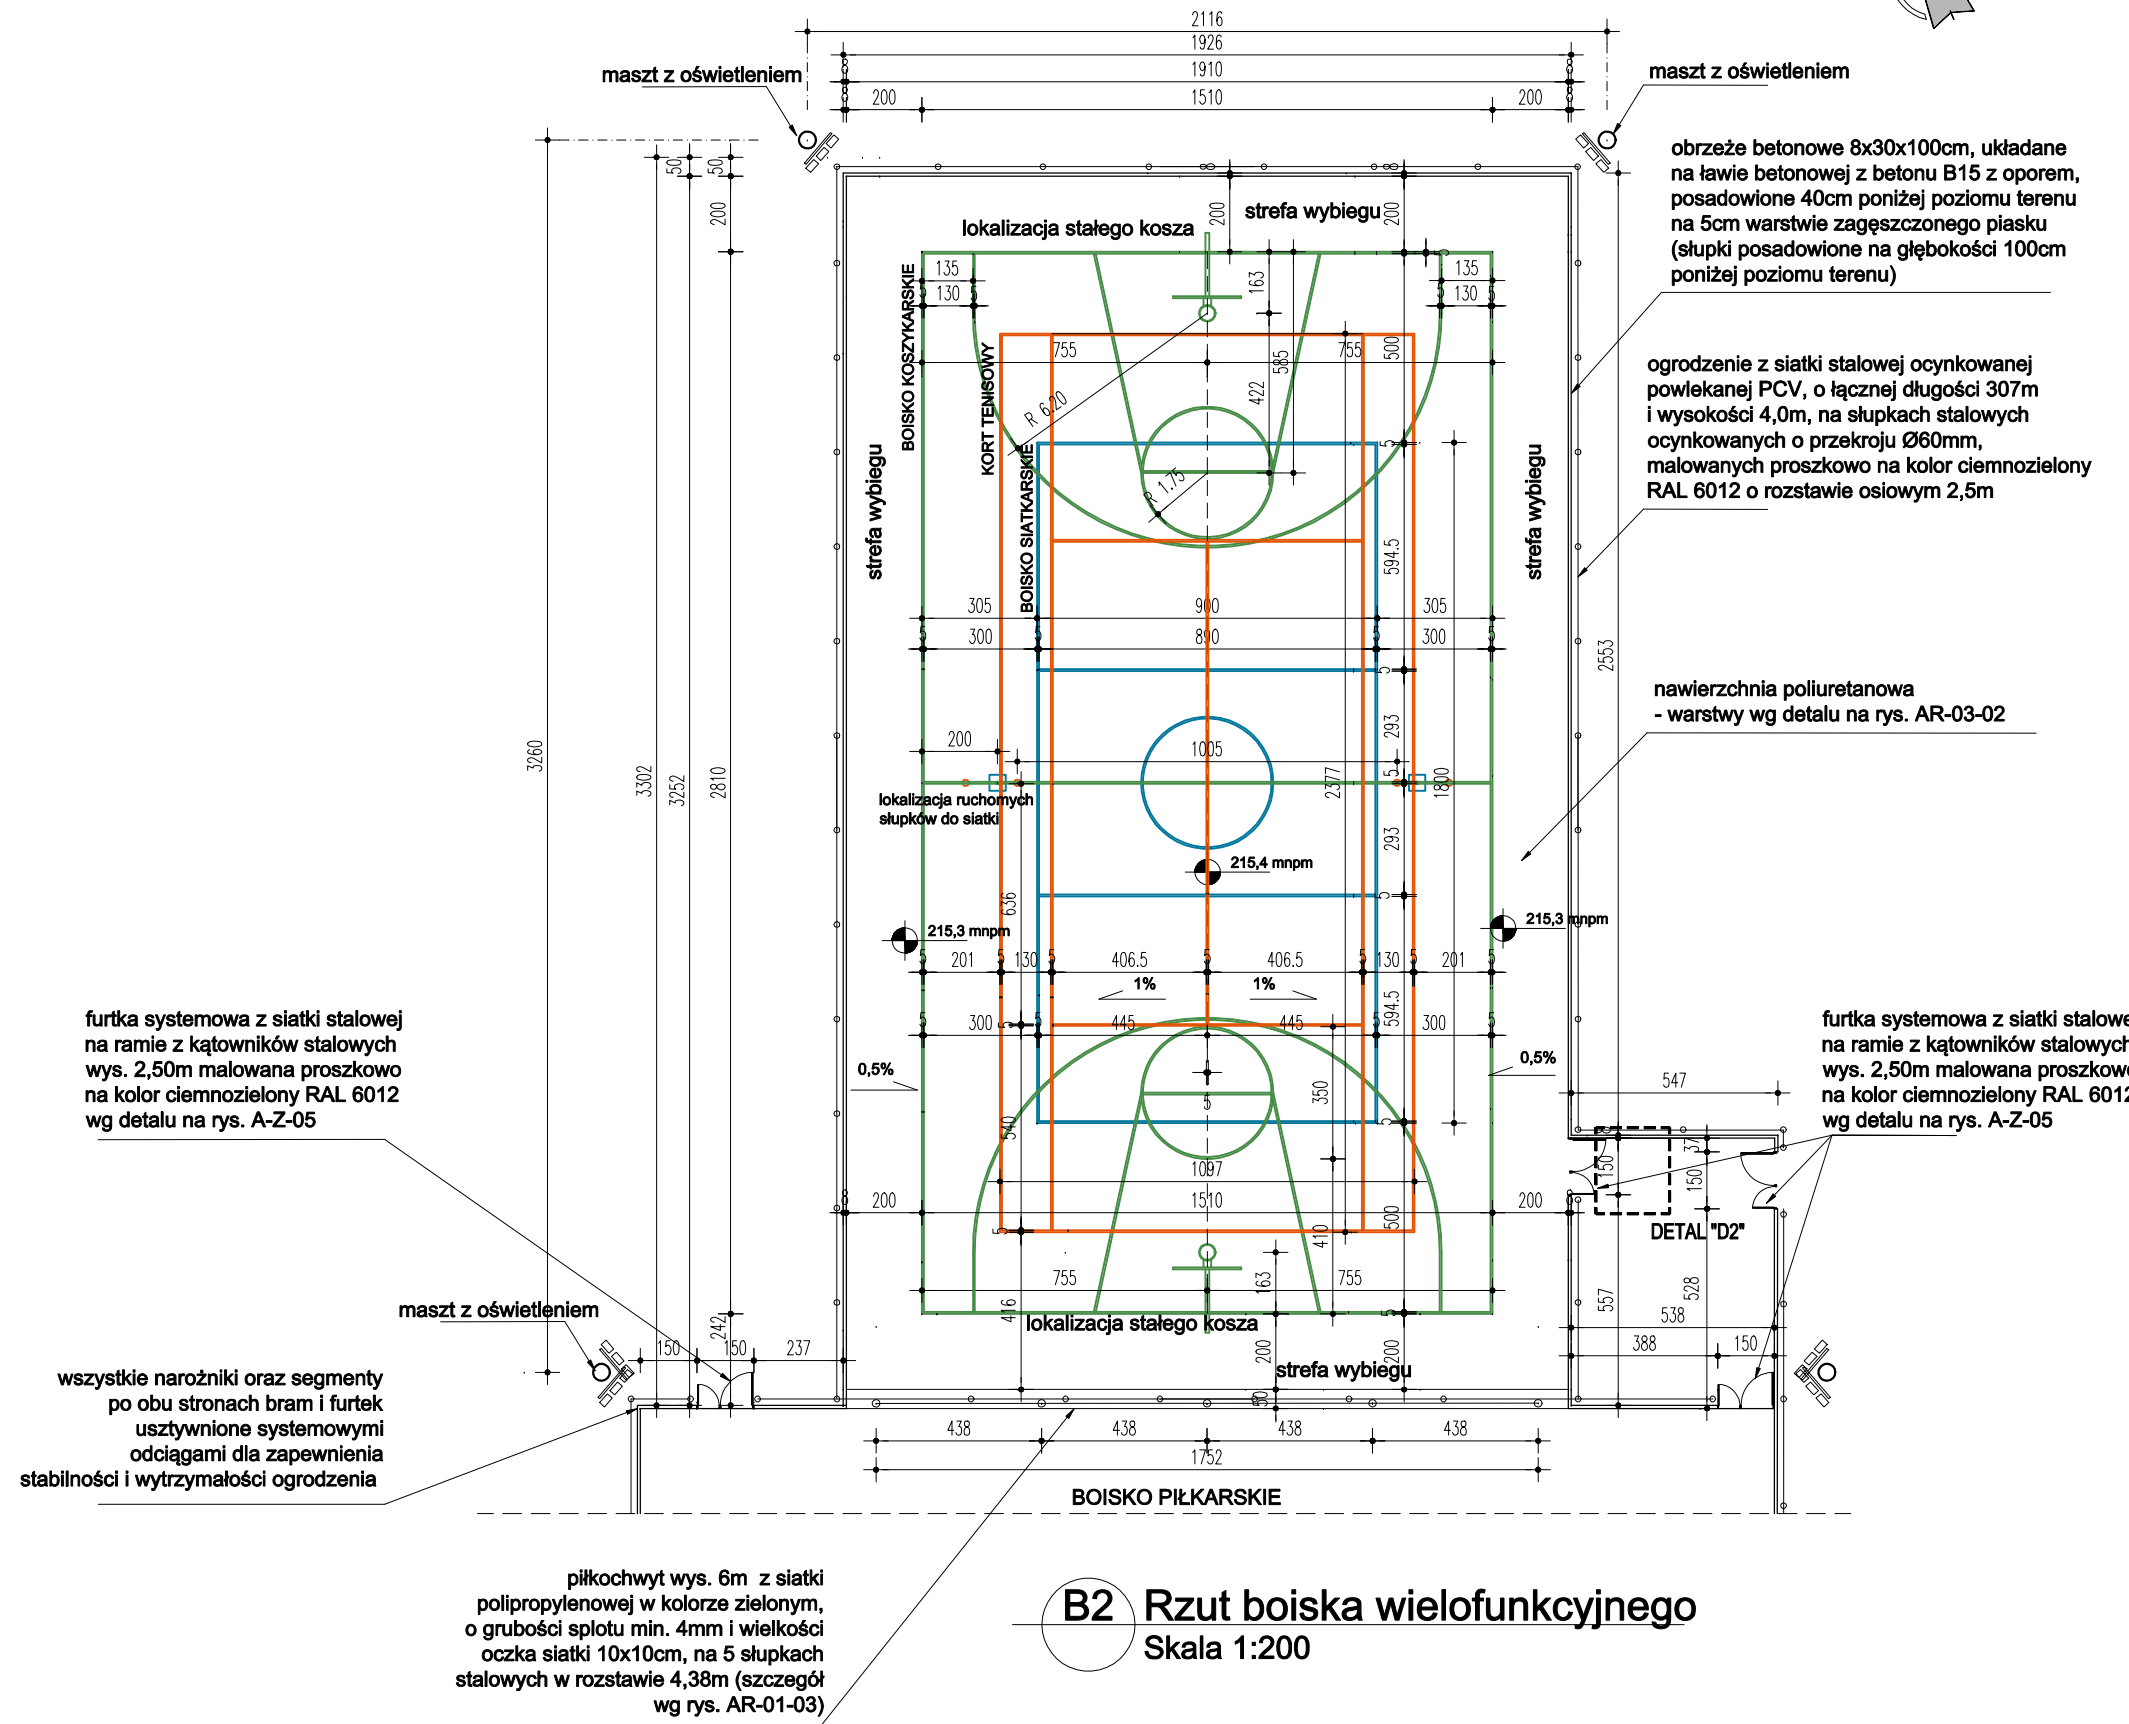

B2 Rzut boiska wielofunkcyjnego
 Skala 1:200

STUDIO MEKS I WSPÓ ZOPS XCINTO KA JAWNA	TEMAT OPRACOWANIA	ADRES INWESTYCJI	ADRES INWESTYCJI	PROJEKTOWAŁ	PROJEKTOWAŁ	PROJEKTOWAŁ	PROJEKTOWAŁ
	BUDOWA	KAZIMIERZA WIELKA	KAZIMIERZA WIELKA	mgr inż arch Kinga Chrzęszczyńska upr nr SW-27/2006	mgr inż arch Kinga Chrzęszczyńska upr nr SW-27/2006	mgr inż arch Tomasz Melks nr upr SW-50/2008	mgr inż arch Tomasz Melks nr upr SW-50/2008
	ZESPOŁU BOISK SPORTOWYCH	dz. nr ew. 166	dz. nr ew. 166	OPRACOWAŁ	OPRACOWAŁ	OPRACOWAŁ	OPRACOWAŁ
	ORLIK 2012	INWESTOR	INWESTOR	mgr inż arch Tomasz Melks nr upr SW-50/2008	mgr inż arch Tomasz Melks nr upr SW-50/2008	mgr inż arch Tomasz Melks nr upr SW-50/2008	mgr inż arch Tomasz Melks nr upr SW-50/2008
	No. PROJ. 08018	GMINA KAZIMIERZA WIELKA	GMINA KAZIMIERZA WIELKA	mgr inż arch Tomasz Melks nr upr SW-50/2008	mgr inż arch Tomasz Melks nr upr SW-50/2008	mgr inż arch Tomasz Melks nr upr SW-50/2008	mgr inż arch Tomasz Melks nr upr SW-50/2008
BRANŻA	SKALA	SKALA	DATA	DATA	DATA	DATA	
ARCHITEKTURA	1:200 @ A3	1:200 @ A3	02.2009	02.2009	02.2009	02.2009	
FAZA	P.B.	P.B.					
NR RYS.	A-Z-03	A-Z-03					