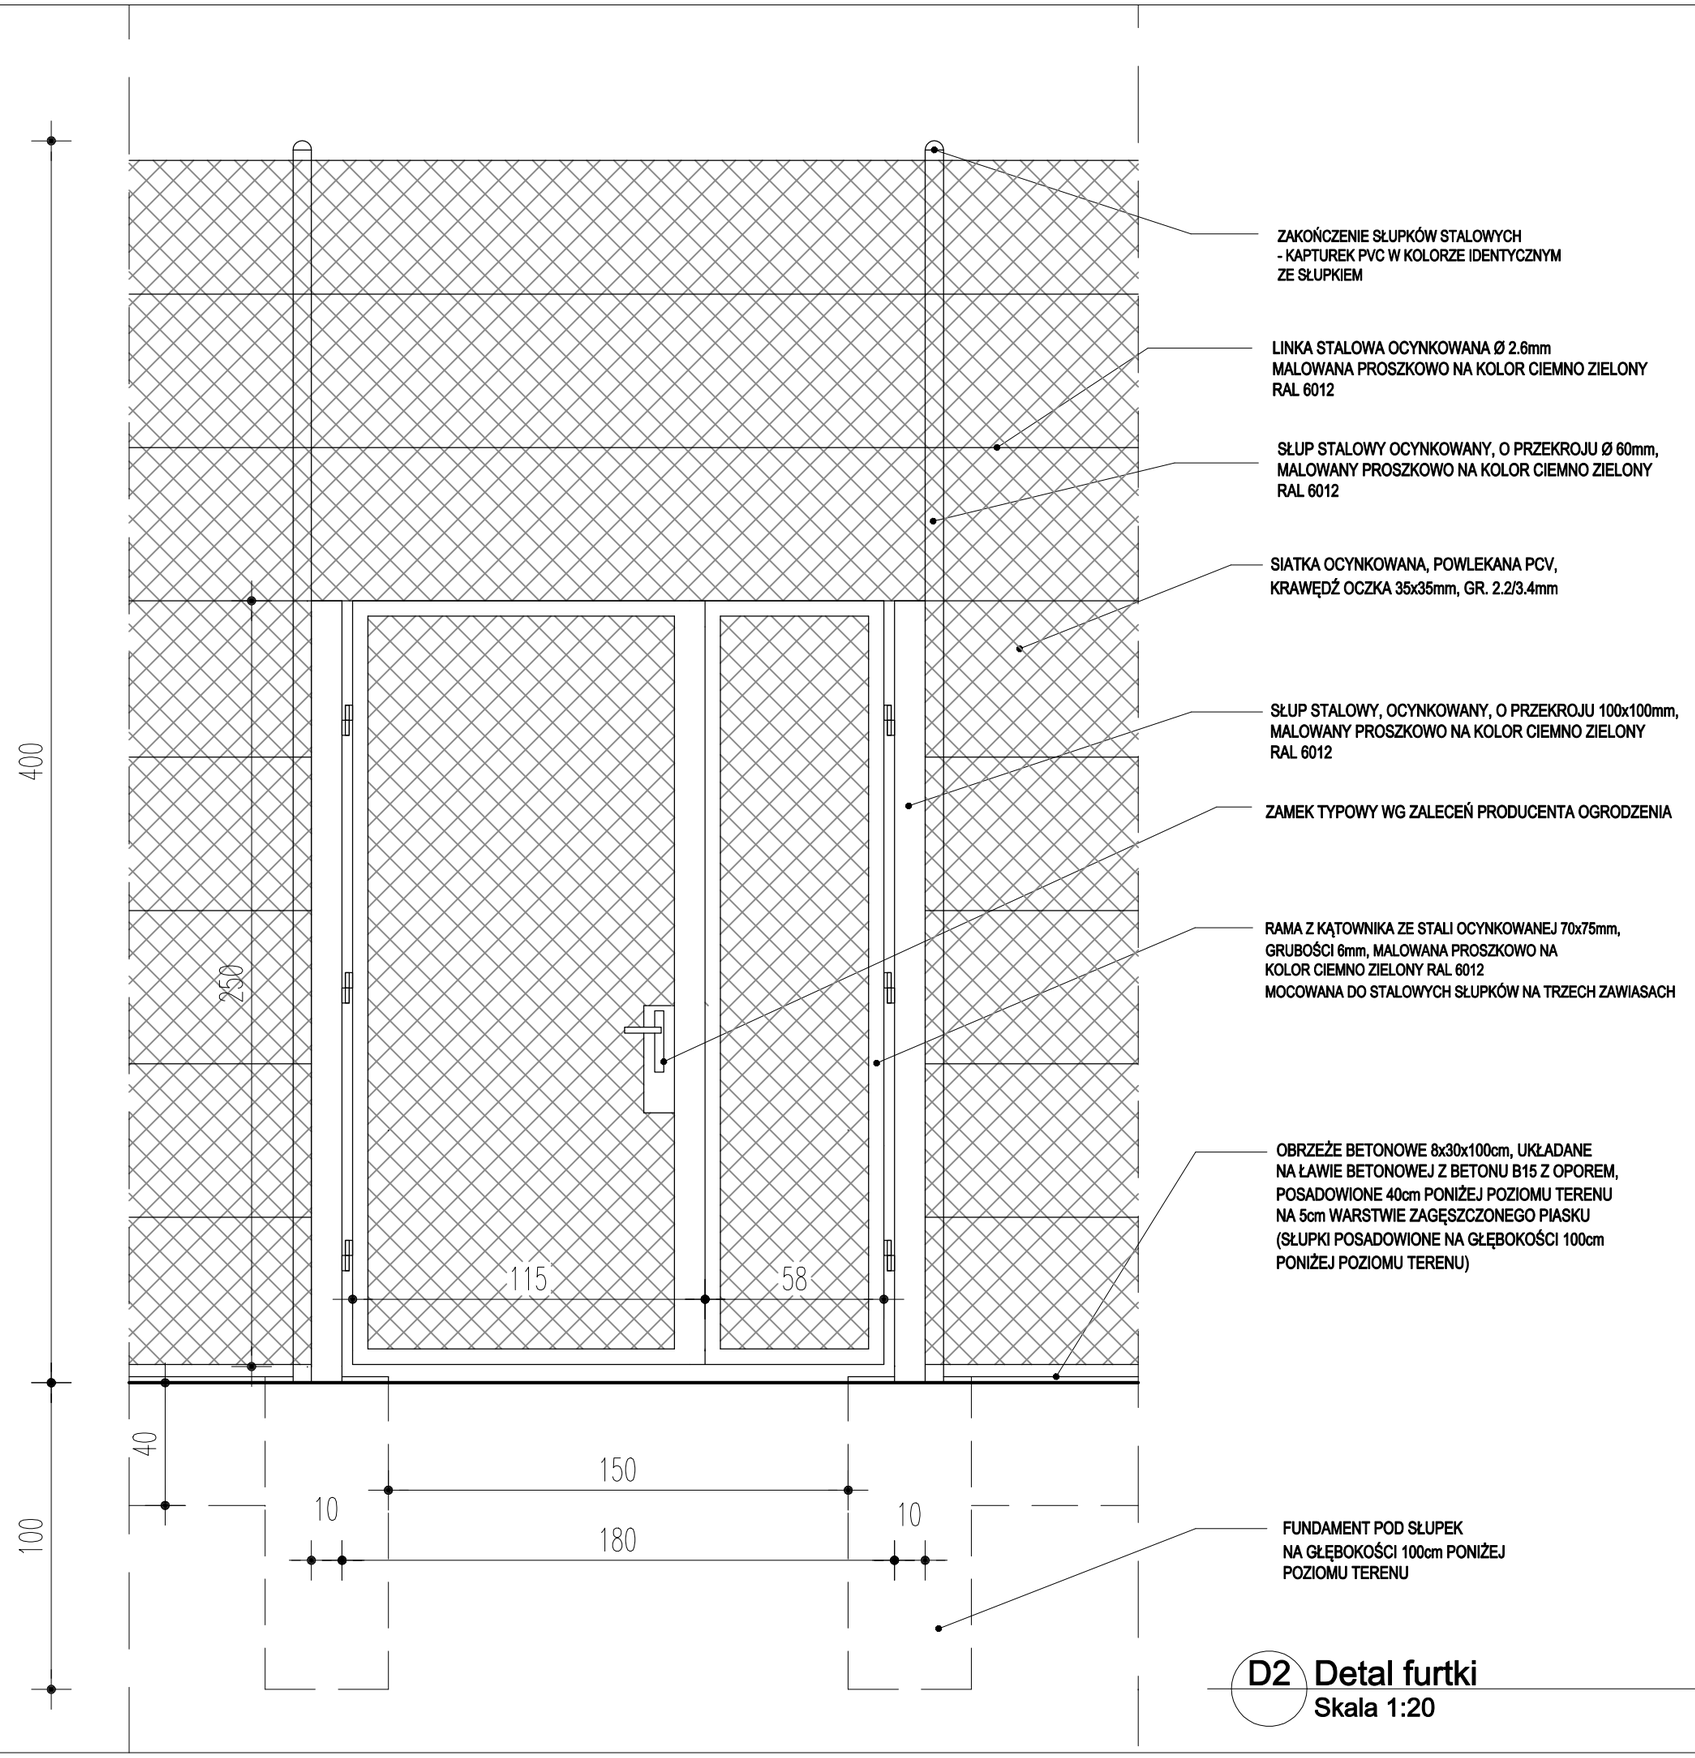

ZAKOŃCZENIE SŁUPKÓW STALOWYCH
- KAPTUREK PVC W KOLORZE IDENTYCZNYM
ZE SŁUPKIEM

LINKA STALOWA OCYNKOWANA Ø 2.6mm
MALOWANA PROSZKOWO NA KOLOR CIEMNO ZIELONY
RAL 6012

SŁUP STALOWY OCYNKOWANY, O PRZEKROJU Ø 60mm,
MALOWANY PROSZKOWO NA KOLOR CIEMNO ZIELONY
RAL 6012

SIATKA OCYNKOWANA, POWLEKANA PCV,
KRAWĘDŹ OCZKA 35x35mm, GR. 2.2/3.4mm

SŁUP STALOWY, OCYNKOWANY, O PRZEKROJU 100x100mm,
MALOWANY PROSZKOWO NA KOLOR CIEMNO ZIELONY
RAL 6012

ZAMEK TYPOWY WG ZALECEŃ PRODUCENTA OGRODZENIA

RAMA Z KĄTOWNIKA ZE STALI OCYNKOWANEJ 70x75mm,
GRUBOŚCI 6mm, MALOWANA PROSZKOWO NA
KOLOR CIEMNO ZIELONY RAL 6012
MOCOWANA DO STALOWYCH SŁUPKÓW NA TRZECH ZAWIASACH

OBRZEŻE BETONOWE 8x30x100cm, UKŁADANE
NA ŁAWIE BETONOWEJ Z BETONU B15 Z OPOREM,
POSADOWIONE 40cm PONIŻEJ POZIOMU TERENU
NA 5cm WARSTWIE ZAGĘSZCZONEGO PIASKU
(SŁUPKI POSADOWIONE NA GŁĘBOKOŚCI 100cm
PONIŻEJ POZIOMU TERENU)

FUNDAMENT POD SŁUPEK
NA GŁĘBOKOŚCI 100cm PONIŻEJ
POZIOMU TERENU

D2 Detal furtki
Skala 1:20

PODPIS

PROJEKTOWAŁ
mgr inż arch Kinga Chrząszczyńska upr nr SW-27/2006

PODPIS

PROJEKTOWAŁ
mgr inż arch Tomasz Meks nr upr SW-50/2008

PODPIS

OPRACOWAŁ

PODPIS

SPRAWDZIŁ
mgr inż arch Maria Przewięźlikowska upr nr MPOIA/007/2008

DATA 02.2009

ADRES INWESTYCJI
KAZIMIERZA WIELKA
dz. nr ew. 166

INWESTOR
GMINA KAZIMIERZA WIELKA

SKALA 1:20 @ A3

TEMAT OPRACOWANIA
BUDOWA
ZESPOŁU BOISK SPORTOWYCH
ORLIK 2012

No. PROJ. 08018

TYTUŁ RYSUNKU
DETAL FURTKI "D2"

WERSJA 4

FAZA P.B.

BRANŻA ARCHITEKTURA

NR RYS. A-Z-05

STUDIO MEKS I WSPÓLNICY SPÓŁKA JAWNA