
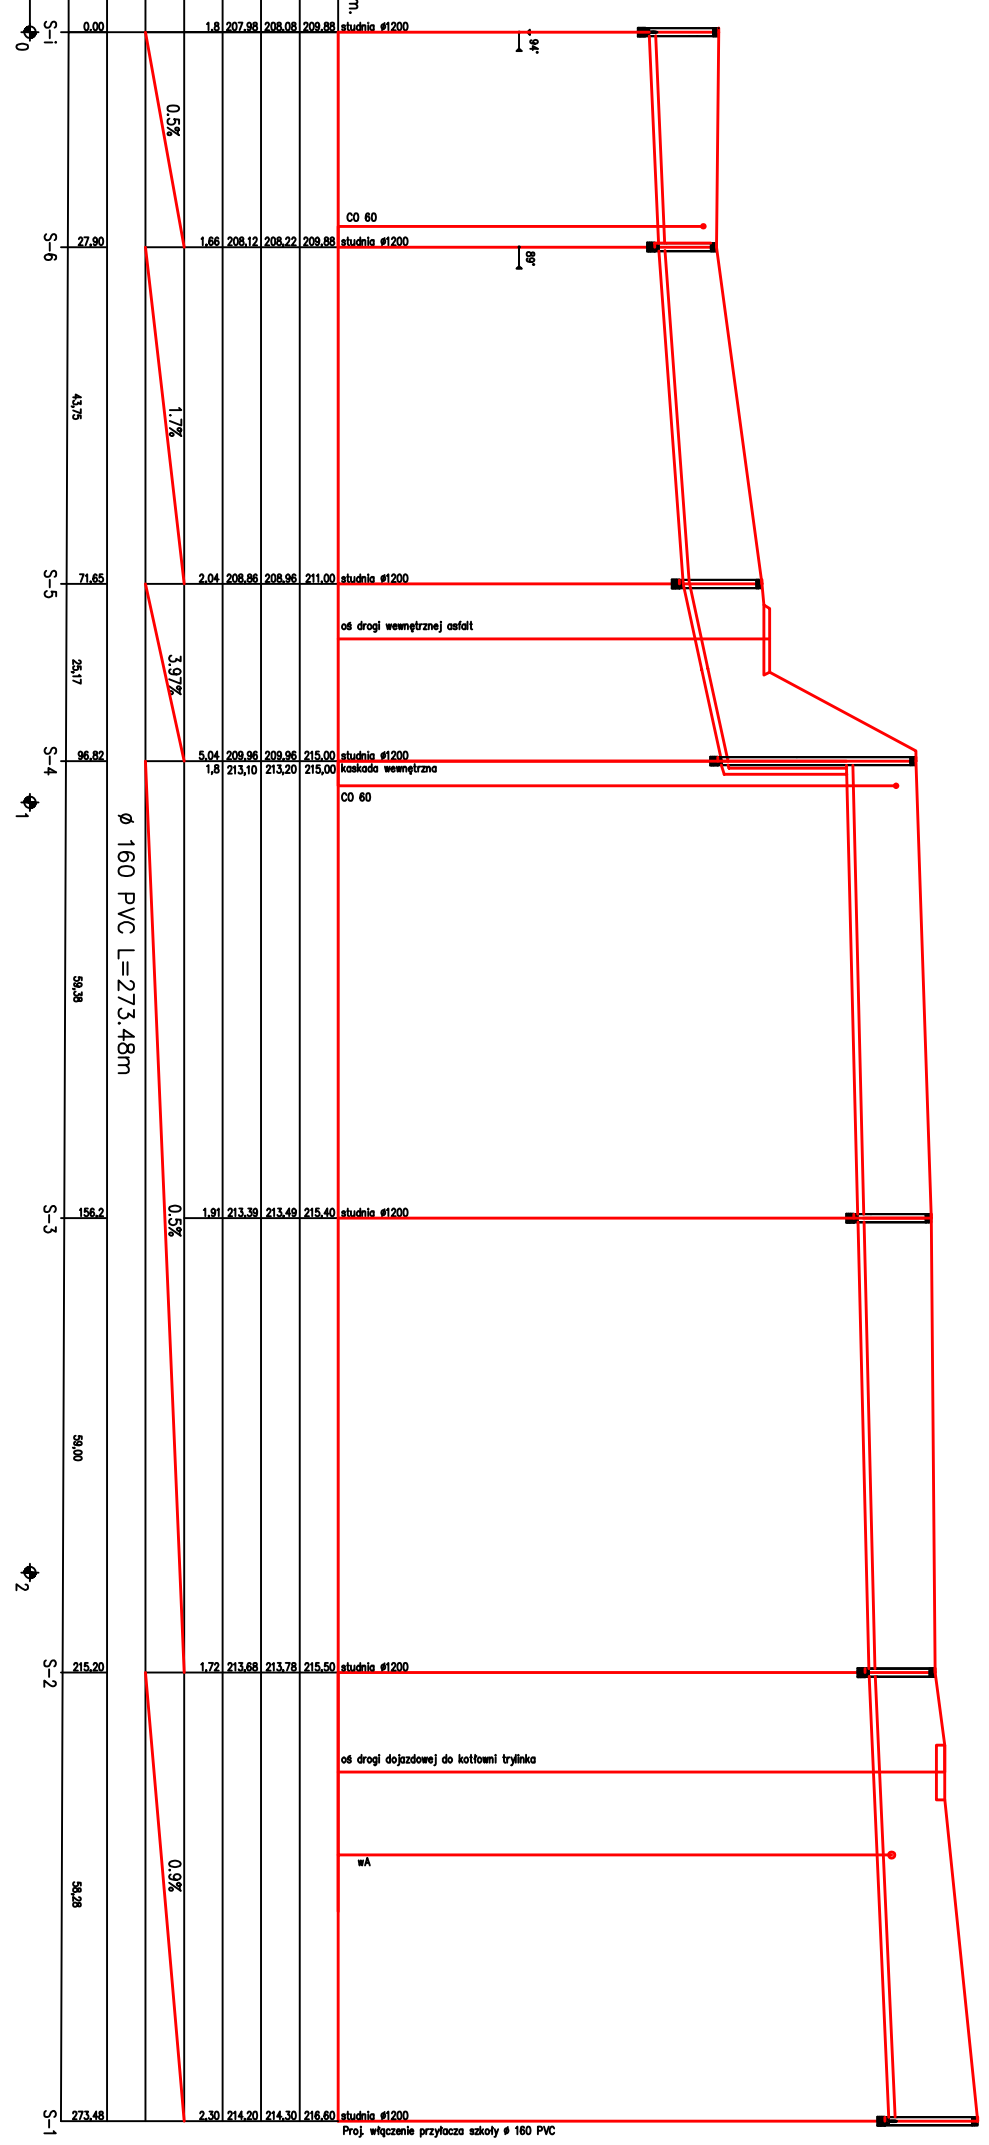


HEKTOMETRY	
ODLEGŁOŚCI	
ŚREDNICA, MATERIAŁ	
SPADKI, DŁUGOŚCI	
ZACZĘBIENIE DŃ KANAŁU	
RZĘDNA DŃA WYKOPU	
RZĘDNA DŃA KANAŁU	
RZĘDNA TERENU ISTN.	

OZNACZENIE PROFILU:
 POZIOM PORÓWNAWCZY 200,00 m n.p.m.

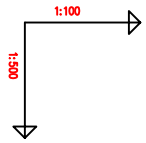

	TEMAT OPRACOWANIA BUDOWA ZESPÓŁU BOISK SPORTOWYCH ORLIK 2012 WRAZ Z ADAPTACJĄ ISTNIEJĄCEGO ZACIECZA SZALNICOWEGO	ADRES INWESTYCJI KAZIMIERZA WIELKA dz. nr ew. 166	PROJEKTOWAŁ mgr inż. Jan Macheta, nr upr. KŚ - 559/04	POPISE 	
	Nr. PROJ. 08018 Tytuł: Projekt przyłącza kanalizacyjnego	INWESTOR GMINA KAZIMIERZA WIELKA	PROJEKTOWAŁ inż. Janusz Kowalczyk	OFRACOWAŁ 	POPISE
BRANŻA SANITARNA	FAZA P.B.	WERSJA 3	SKALA 1:100/500	DATA 02. 2009	SPRAWDZIŁ