RZUT PRZYZIEMIA - INSTALACJA WENTYLACJI MECHANICZNEJ

1:100

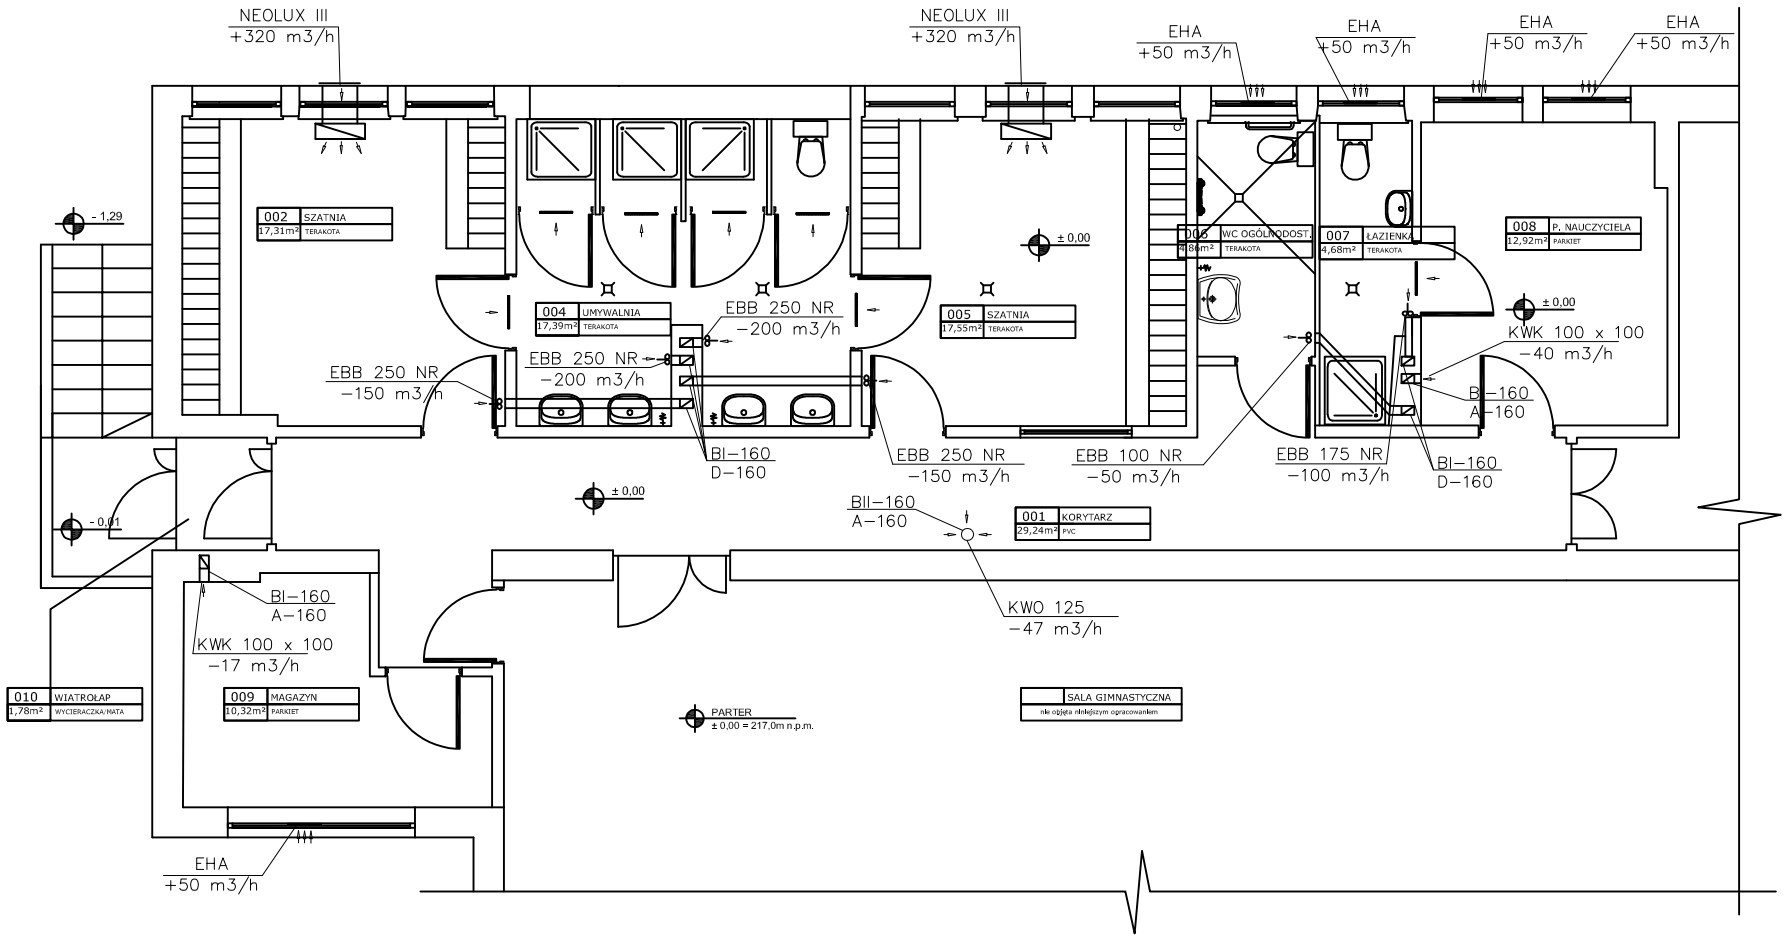

LEGENDA

NEOLUX III / +320 m3/h – ogrzewacz wentylatorowy z nagrzewnicą elektryczną i wodną+czerpnia ścienna

EBB 250 NR / −150 m3/h – wentylator promieniowy

EHA / +50 m3/h – nawiewnik okienny higrosterowany AERECO

— – kratka kompensacyjna w dzrzwiach wewnętrznych

BI−160 / D−160 – podstawa dachowa i wyrzutnia dachowa

KWK 100 x 100 / −40 m3/h – kratka wentylacyjna

BI−160 / A−160 – podstawa dachowa i wywietrzak dachowy

KWO 125 / −47 m3/h – kratka wentylacyjna

STUDIO KAJAWNA MEKS I WSPÓLNICY SPÓŁKA

TEMAT OPRACOWANIA: BUDOWA ZESPOŁU BOISK SPORTOWYCH ORLIK 2012 WRAZ Z ADAPTACJĄ ISTNIEJĄCEGO ZAPLECZA SZATNIOWEGO				ADRES INWESTYCJI: KAZIMIERZA WIELKA dz. nr ew. 166		PROJEKTOWAŁ: mgr inż. Mariusz Milczarek, upr nr SWK/0092/POOS/08	PODPIS
						PROJEKTOWAŁ	PODPIS
No. PROJ.: 08018	TYTUŁ RYSUNKU: RZUT PARTERU			INWESTOR: GMINA KAZIMIERZA WIELKA		OPRACOWAŁ	PODPIS
NR RYS.	BRANŻA: ARCHITEKTURA	FAZA: P.B.	WERSJA: 3	SKALA: 1:100	DATA: 02. 2009	SPRAWDZIŁ: mgr inż. Jan Macheta, nr upr. KI - 558/94	PODPIS