


AN SYTUACYJNY

Skala 1: 2 000

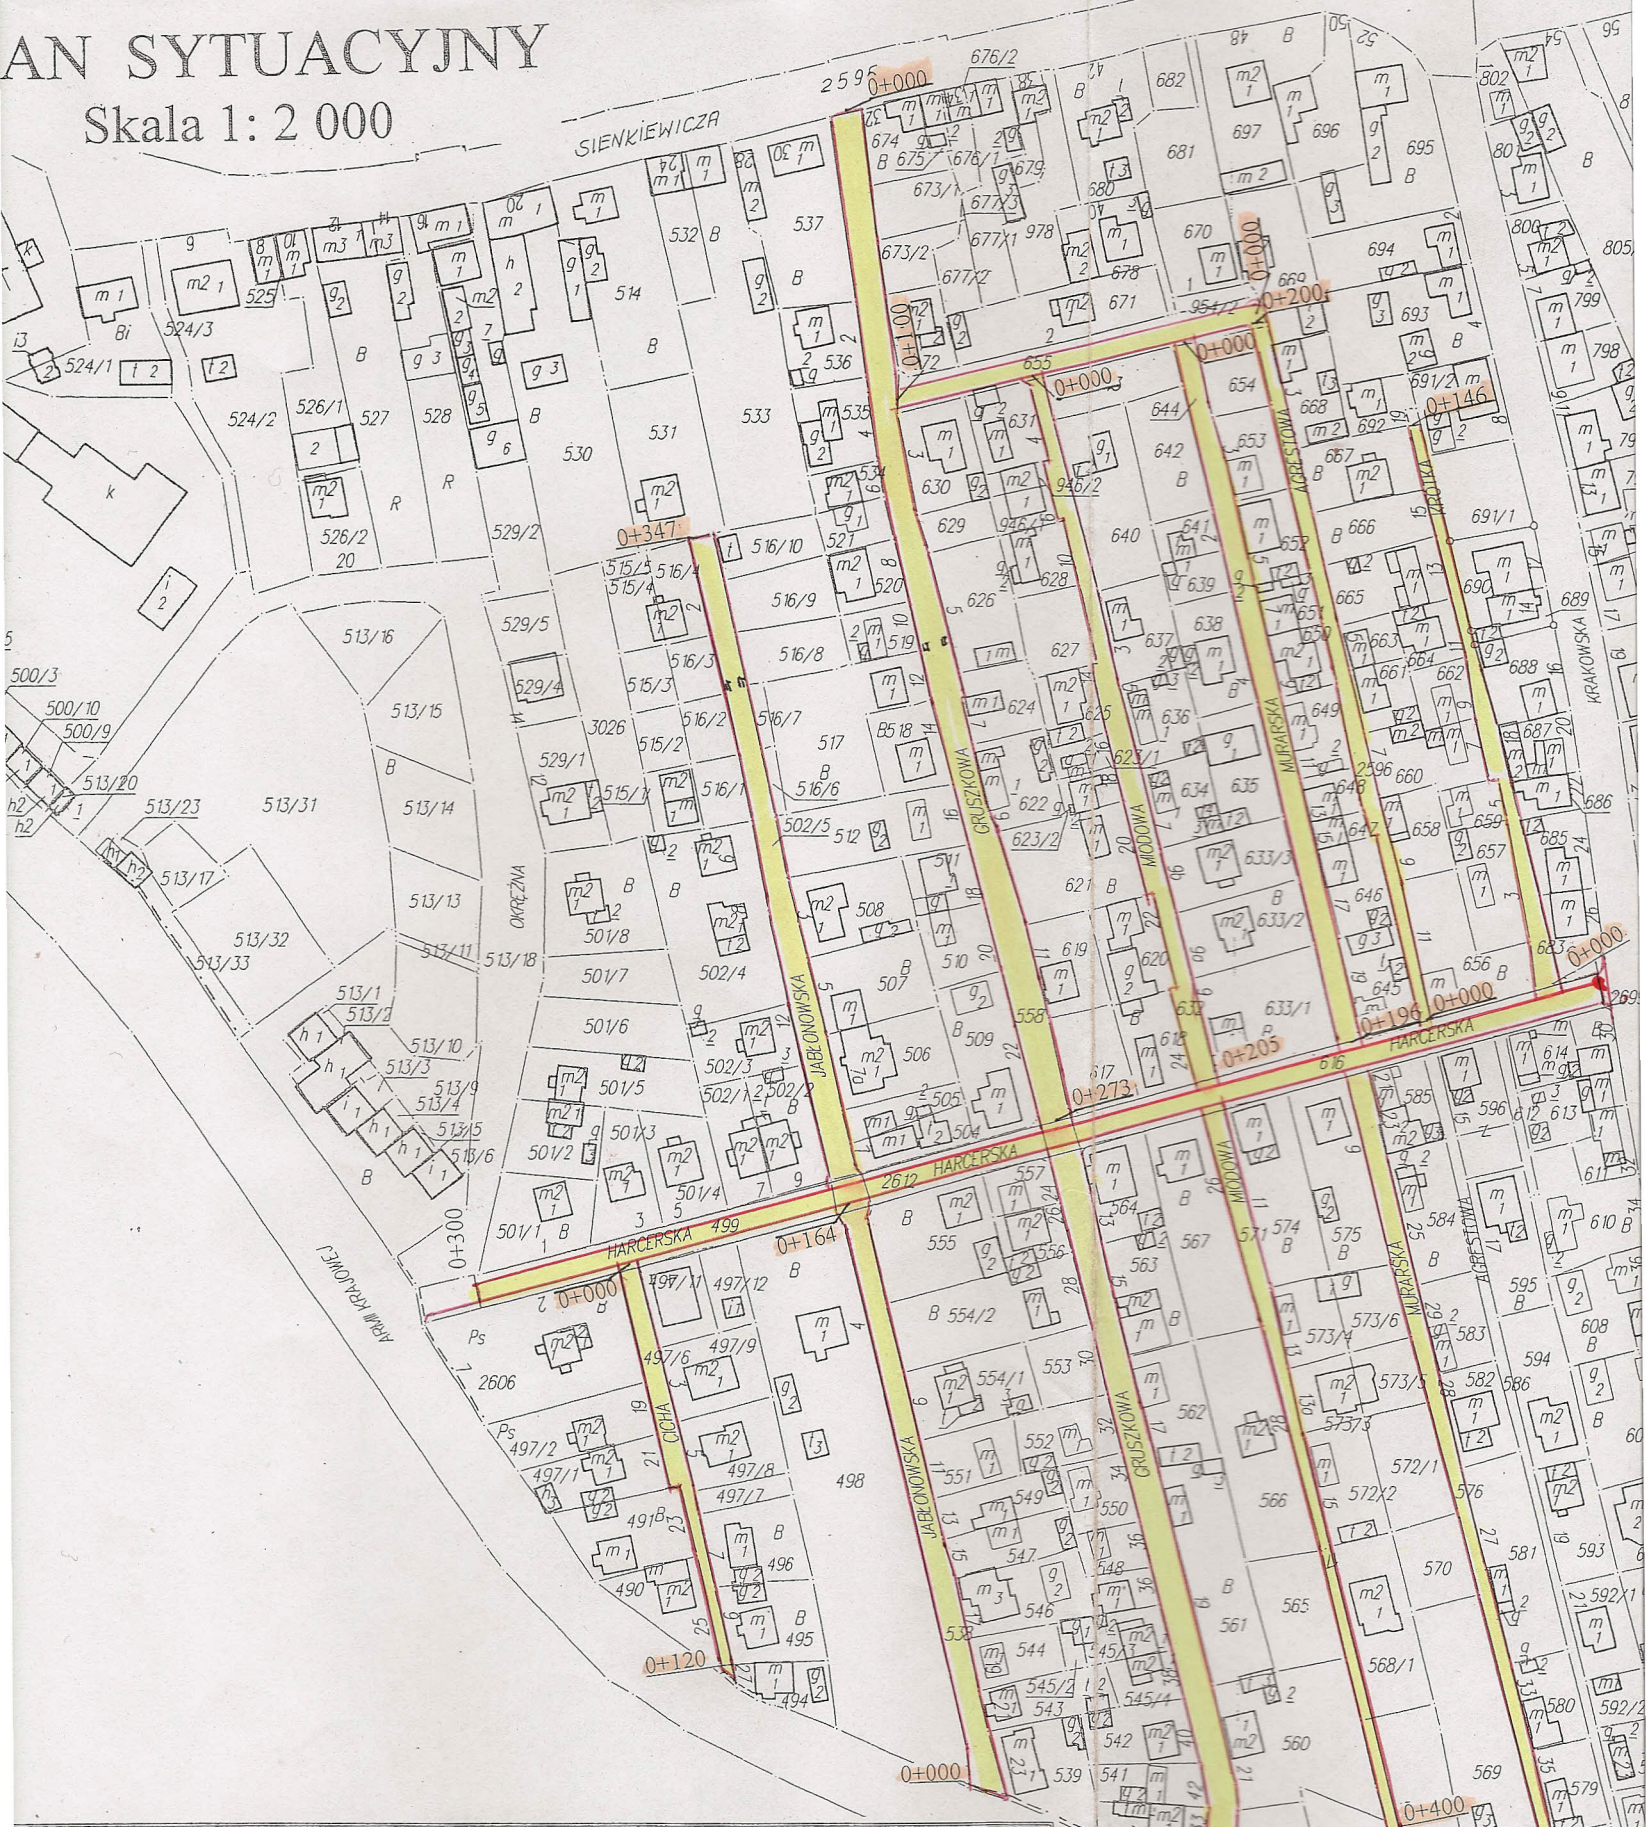

Przebudowy ulic w Kazimierzy Wielkiej
na osiedlu „Ogrody”

Skala
1:3 500

Miasto i Gmina w Kazimierzy Wielkiej

Sytuacja

Czapczyński Ryszard
WZDP-81/D/66

Ryszard Czapczyński
uprawniony do projektowania
i wykonywania robót drogowych
Nr WZOP-81/D/66
ul. Partyzantów 12/10
28-506 Kazimierza Wielka

podpis

R
NKU
NT