

PROJEKT BUDOWLANY
(DOKUMENTACJA UPROSZCZONA)

BRANŻA:

Drogowa

TEMAT:

Przebudowa ul. Harcerskiej
w Kazimierzy Wielkiej
dł. odcinka 0,300km

DATA:

Sierpień 2009

INWESTOR:

Miasto i Gmina Kazimierza Wielka

PROJEKTOWAŁ:

Czapczyński Ryszard
WZDP-81/D/66

Ryszard Czapczyński
uprawniony do projektowania
i wykonywania prac
NIP 521-100-100
ul. Wyzka 12/10
28-500 Kazimierza Wielka



Przedmiar robót
przebudowy ul. Harcerskiej w Kazimierzy Wielkiej,
dł. odcinka 0,300km

Lp.	Nr nr poz.	Opis kosztorysowy, jednostka miary, ilość	Jedn.	Ilość jednostki
I	II	III	IV	V
		<u>I Roboty przygotowawcze</u>		
1		Roboty pomiarowe przy robotach ziemnych, dla trasy drogowej w terenie równinnym.	km	0,300
2		Regulacja pionowa studzienek kanalizacji sanitarnej przy ilości betonu 0,3m ³ w jednym miejscu.	szt	12
3		Regulacja zaworów wodociągowych przy ilości betonu 0,3m ³ w jednym miejscu.	szt	4
4		Rozbiórka nawierzchni z tłuczni gr. 20cm 120x1,6=192	m ²	192
		<u>II Roboty ziemne</u>		
5		Roboty ziemne – wykonanie koryta gł. 40cm koparkami podsiębiernymi o pojemności łyżki 0,6m ³ z transportem na odległość 4km. 120x1,6x1,2=230	m ³	230
		<u>III Podbudowa</u>		
6		Wykonanie dolnej warstwy podbudowy z żuźła wielkopieczowego o granulacji 40/80 gr. 20cm. 120x1,6=192	m ²	192
7		Wykonanie górnej warstwy podbudowy z żuźła wielkopieczowego gr. 15cm 120x1,6=192	m ²	192
		<u>IV Nawierzchnia</u>		
8		Wyrównanie istniejącej nawierzchni mieszką mineralno-bitumiczną w ilości 50kg/m ³ 300x5,20x0,050=78	Mg	78
9		Nawierzchnia z betonu asfaltowego – jako warstwa ścieralna gr. 5cm 300x5,20=1560	m ²	1560

Ryszard Czajczyński
 uprawniony do projektowania
 i wykonywania robót budowlanych
 Nr WZDP - 51/D/66
 ul. Partyzancka 12/10
 28-500 Kazimierz Wielki

	<u>V Inne</u>		
10	Oznakowanie poziome jezdni farbą chloro- kautczukową odblaskową – linie na skrzyżowaniu i przejściach dla pieszych – malowanie ręczne	m ²	120
11	Słupki do znaków Ø50	szt.	20
12	Znaki informacyjne	szt.	20
13	Wymiana lamp oświetleniowych wraz z wysięgnikiem	szt.	8

Ryszard Czopczyński
 uprawniony do projektowania
 i wykonywania robót drogowych
 Nr WZDP - 81/O/66
 ul. Partyzantów 12/10
 28 - 500 Kazimierza Wielka

Kosztorys ofertowy
przebudowy ul. Harcerskiej w Kazimierzy Wielkiej,
dł. odcinka 0,300km

Lp.	Nr nr poz.	Opis kosztorysowy, jednostka miary, ilość	Jedn.	Ilość jednostki	Cena jednostki	Wartość netto
I	II	III	IV	V	VI	VII
1		<u>I Roboty przygotowawcze</u> Roboty pomiarowe przy robotach ziemnych, dla trasy drogowej w terenie równinnym.	km	0,300		
2		Regulacja pionowa studzienek kanalizacji sanitarnej przy ilości betonu 0,3m ³ w jednym miejscu.	szt	12		
3		Regulacja zaworów wodociągowych przy ilości betonu 0,3m ³ w jednym miejscu.	szt	4		
4		Rozbiórka nawierzchni z tłucznią gr. 20cm	m ²	192		
5		Razem część I <u>II Roboty ziemne</u> Roboty ziemne – wykonanie koryta gł. 40cm koparkami podsiębiernymi o pojemności łyżki 0,6m ³ z transportem na odległość 4km.	m ³	230		
6		Razem część II <u>III Podbudowa</u> Wykonanie dolnej warstwy podbudowy z żuźła wielkopieczowego o granulacji 40/80 gr. 20cm.	m ²	192		
7		Wykonanie górnej warstwy podbudowy z żuźła wielkopieczowego gr. 15cm	m ²	192		
8		Razem część III <u>IV Nawierzchnia</u> Wyrównanie istniejącej nawierzchni mieszkanką mineralno-bitumiczną w ilości 50kg/m ³	Mg	78		


9	Nawierzchnia z betonu asfaltowego – jako warstwa ścieralna gr. 5cm	m ²	1560		
	Razem część IV				
	<u>V Inne</u>				
10	Oznakowanie poziome jezdni farbą chloro- kautuczową odblaskową – linie na skrzyżowaniu i przejściach dla pieszych – malowanie ręczne	m ²	120		
11	Słupki do znaków Ø50	szt.	20		
12	Znaki informacyjne	szt.	20		
13	Wymiana lamp oświetleniowych wraz z wysięgnikiem	szt.	8		
	Razem część V				
	Ogółem część I ÷ V				

Ryszard Czupczyński
 uprawniony do projektowania
 i wykonywania robót drogowych
 Nr WZDŚ - 61/0166
 ul. Partyzantów 12/10
 28 - 500 Kazimierza Wielka

PRZEKRÓJ NORMALNO-KONSTRUKCYJNY

Skala 1:50

Przebudowy ulicy Harcerskiej dł. odcinka 0,300km, odcinek od km 0+000 do km 0+300

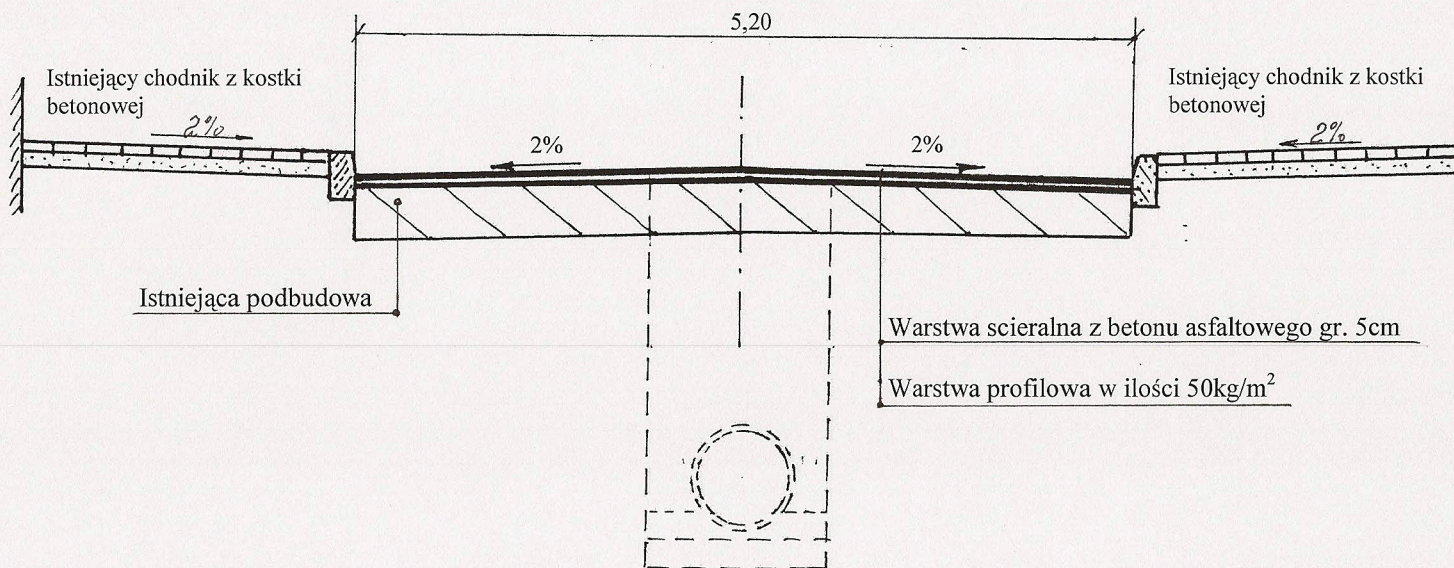

OBIEKT	Przebudowa ulicy Harcerska w Kazimierzy Wielkiej dł. odcinka 0,300km Od km 0+000 do km 0+300	Skala 1:50
INWESTOR	Miasto i Gmina w Kazimierzy Wielkiej	<i>Ryszard Czapczyński</i> Rys
NAZWA RYSUNKU	Przekrój normalno-konstrukcyjny	uprawniony do projektowania wykonywania robót drogowych
PROJEKTANT	Czapczyński Ryszard WZDP-81/D/66	Nr WZDP - 81/D/66 ul. Panizacka 12/10 28-500 Kazimierz Wielka podpis