

PROJEKT BUDOWLANY
(DOKUMENTACJA UPROSZCZONA)

BRANŻA:

Drogowa

TEMAT:

**Przebudowa ul. Krótkiej
w Kazimierzy Wielkiej
dł. odcinka 0,146km**

DATA:

Sierpień 2009

INWESTOR:

Miasto i Gmina Kazimierza Wielka

PROJEKTOWAŁ:

**Czapczyński Ryszard
WZDP-81/D/66**

Ryszard Czapczyński
uprawniony do projektowania
i wykonywania robót inżynierskich
Nr WZDP-81/D/66
ul. Partyzancka 12/10
28-050 Kazimierza Wielka

Przedmiar robót
przebudowy ul. Krótkiej w Kazimierzy Wielkiej,
dł. odcinka 0,146km

Lp.	Nr poz.	Opis kosztorysowy, jednostka miary, ilość	Jedn.	Ilość jednostki
I	II	III	IV	V
1		<u>I Roboty przygotowawcze</u> Roboty pomiarowe przy robotach ziemnych, dla trasy drogowej w terenie równinnym.	km	0,146
2		Regulacja pionowa studzienek kanalizacji sanitarnej przy ilości betonu 0,3m ³ w jednym miejscu.	szt	3
3		<u>II Roboty ziemne</u> Roboty ziemne – wykonanie koryta gł. 40cm koparkami podsiębiernymi o pojemności łyżki 0,6m ³ z transportem na odległość 4km. (146x3,20+6x4x0,85)x0,40+[118-(6x4)x0,85]x x2x0,10=211	m ³	211
4		<u>III Podbudowa</u> Wykonanie dolnej warstwy podbudowy z żuźła wielkopieczowego o granulacji 40/80 gr. 20cm. 146x3,20+6x4x0,85=488	m ²	488
5		Wykonanie górnej warstwy podbudowy z żuźła wielkopieczowego gr. 15cm 146x3,20+6x4x0,85=488	m ²	488
6		Górna warstwa nawierzchni z tłucznia kamiennego gr. 10cm (pobocza). (118x0,85x2)-(6x4x0,85)=180	m ²	180
7		<u>IV Nawierzchnia</u> Nawierzchnia z betonu asfaltowego – jako warstwa ścieralna gr. 5cm 146x3+6x4x0,85=458	m ²	458
8		<u>V Inne</u> Wymiana lamp oświetleniowych wraz z wysięgnikiem	szt.	5

Ryszard Dzapczyński
 uprawniony do projektowania
 i wykonywania robót drogowych
 Nr WZDŚ - 810/66
 ul. Partyzanów 12/10
 28 - 500 Kazimierza Wielka

Kosztorys ofertowy
przebudowy ul. Krótkiej w Kazimierzy Wielkiej,
dł. odcinka 0,146km


Lp.	Nr nr poz.	Opis kosztorysowy, jednostka miary, ilość	Jedn.	Ilość jednostki	Cena jednostki	Wartość netto
I	II	III	IV	V	VI	VII
		<u>I Roboty przygotowawcze</u>				
1		Roboty pomiarowe przy robotach ziemnych, dla trasy drogowej w terenie równinnym.	km	0,146		
2		Regulacja pionowa studzienek kanalizacji sanitarnej przy ilości betonu 0,3m ³ w jednym miejscu.	szt	3		
		Razem część I				
		<u>II Roboty ziemne</u>				
3		Roboty ziemne – wykonanie koryta gł. 40cm koparkami podsiębiernymi o pojemności łyżki 0,6m ³ z transportem na odległość 4km.	m ³	211		
		Razem część II				
		<u>III Podbudowa</u>				
4		Wykonanie dolnej warstwy podbudowy z żużla wielkopieczowego o granulacji 40/80 gr. 20cm.	m ²	488		
5		Wykonanie górnej warstwy podbudowy z żużla wielkopieczowego gr. 15cm	m ²	488		
6		Górna warstwa nawierzchni z tłuczni kamiennego gr. 10cm (pobocza).	m ²	180		
		Razem część III				
		<u>IV Nawierzchnia</u>				
7		Nawierzchnia z betonu asfaltowego – jako warstwa ścieralna gr. 5cm	m ²	458		
		Razem część IV				
		<u>V Inne</u>				
8		Wymiana lamp oświetleniowych wraz z wysięgnikiem	szt.	5		
		Razem część V				
		Ogółem część I + II + III + IV + V				

Ryszard Czarnyński
 uprawniony do projektowania
 i wykonywania robót drogowych
 Nr WZDP - 01/0/66
 ul. Partyzantów 12/10
 28 - 500 Kazimierz Wielki

PRZEKRÓJ NORMALNO-KONSTRUKCYJNY

Skala 1:50

Przebudowy ulicy Krótkiej dł. odcinka 0,118km, odcinek od km 0+000 do km 0+118

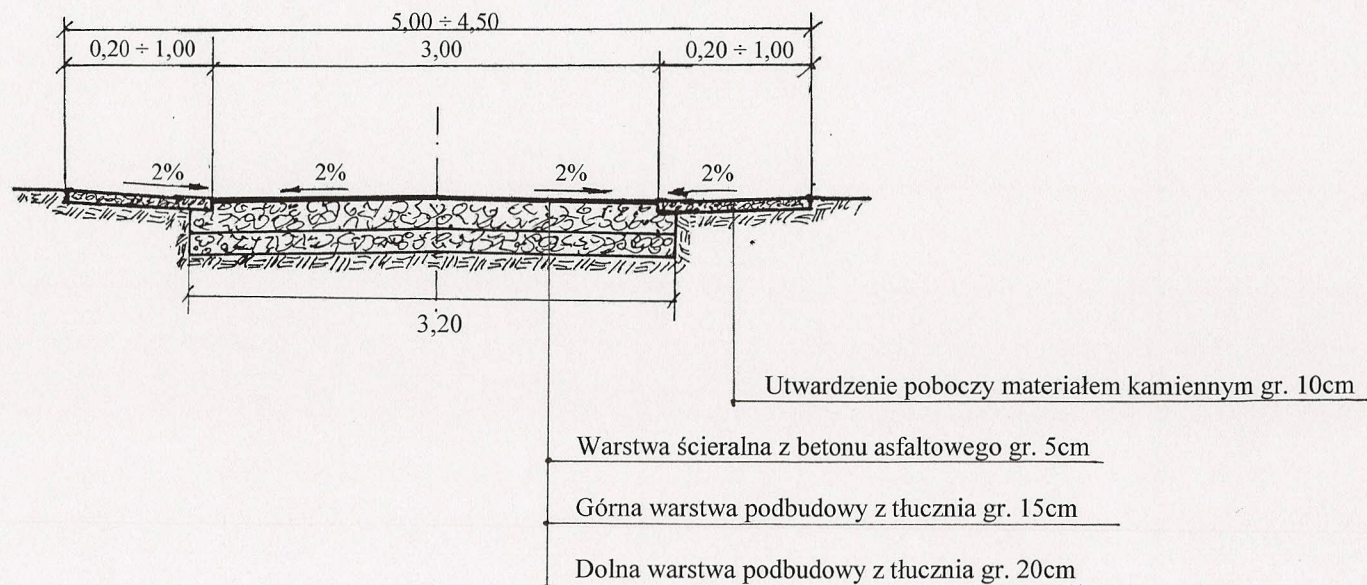


OBIEKT	Przebudowa ulicy Krótka w Kazimierzy Wielkiej dł. odcinka 0,118km Od km 0+000 do km 0+118	Skala 1:50
INWESTOR	Miasto i Gmina w Kazimierzy Wielkiej	Nr Rys.
NAZWA RYSUNKU	Przekrój normalno-konstrukcyjny	<i>Ryszard Czapczyński</i> uprawniony do projektowania i wykonywania robót drogowych
PROJEKTANT	Czapczyński Ryszard WZDP-81/D/66	Nr Wpocpis 81/D/66

ul. Partyzantów 12/10
28-500 Kazimierza Wielka

PRZEKRÓJ NORMALNO-KONSTRUKCYJNY

Skala 1:50

Przebudowy ulicy Krótkiej dł. odcinka 0,028km, odcinek od km 0+118 do km 0+146

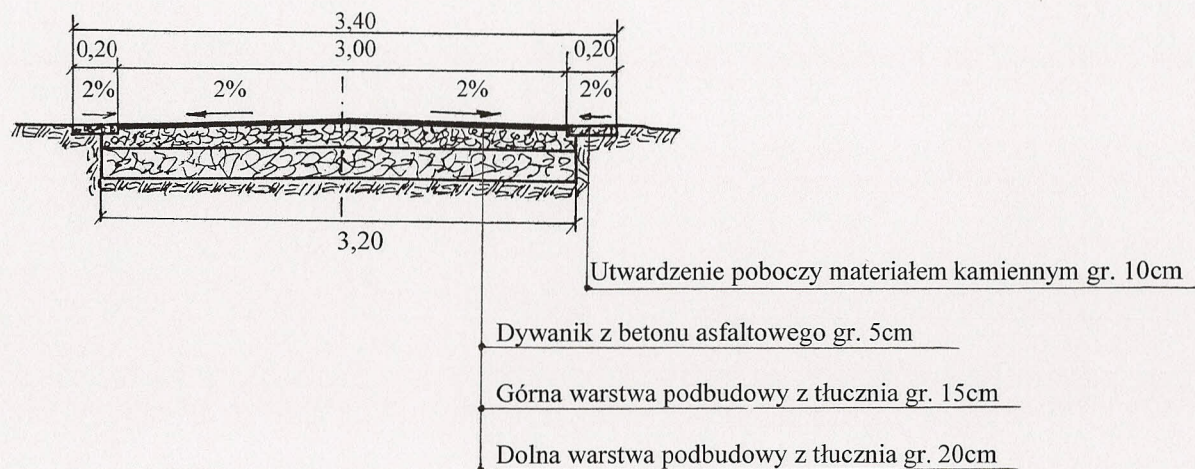

OBIEKT	Przebudowa ulicy Krótka w Kazimierzy Wielkiej dł. odcinka 0,028km Od km 0+118 do km 0+146	Skala 1:50
INWESTOR	Miasto i Gmina w Kazimierzy Wielkiej	Nr RYS
NAZWA RYSUNKU	Przekrój normalno-konstrukcyjny	Ryszard Czapczyński inżynier ds. projektowania i wykonywania robót geodezyjnych Nr WZDP-81/D/66
PROJEKTANT	Czapczyński Ryszard WZDP-81/D/66	ul. Partyzantów 1/10 28-500 Kazimierza Wielka