


**ZAŁĄCZNIK NR 1 DO UCHWAŁY NR XLIX/353/2010
RADY MIEJSKIEJ W KAZIMIERZY WIELKIEJ
z dnia 20 STYCZNIA 2010r.**

ODONÓW
sołectwo ODONÓW

GRANICA TERENU OBJĘTEGO PLANEM

REGISTRACJA 14476/04	Nr wpisu 1/2004 z dnia 01.02.2004
CZĘŚĆ TERENU SOŁECTWA ODONÓW REZERWA WIELKA	
PROJEKTOWY MARIAN - STRUBICKI	POPIS MARIAN - STRUBICKI
TEREN Krzysztof	MAPA
PROJEKTOWY Krzysztof	
MAPA	
PLAN	SKALA 1:2000

- PLANEM
- (O RÓŻNYM SPOSOBIE PRZEZNACZENIA I
- AROMANIA JCSLE OGRĘSŁOŚCI ORIENTACYJNE
- SABUDOWY
- IA DZIAŁKI
- ANOWEJ
- SANOWEJ

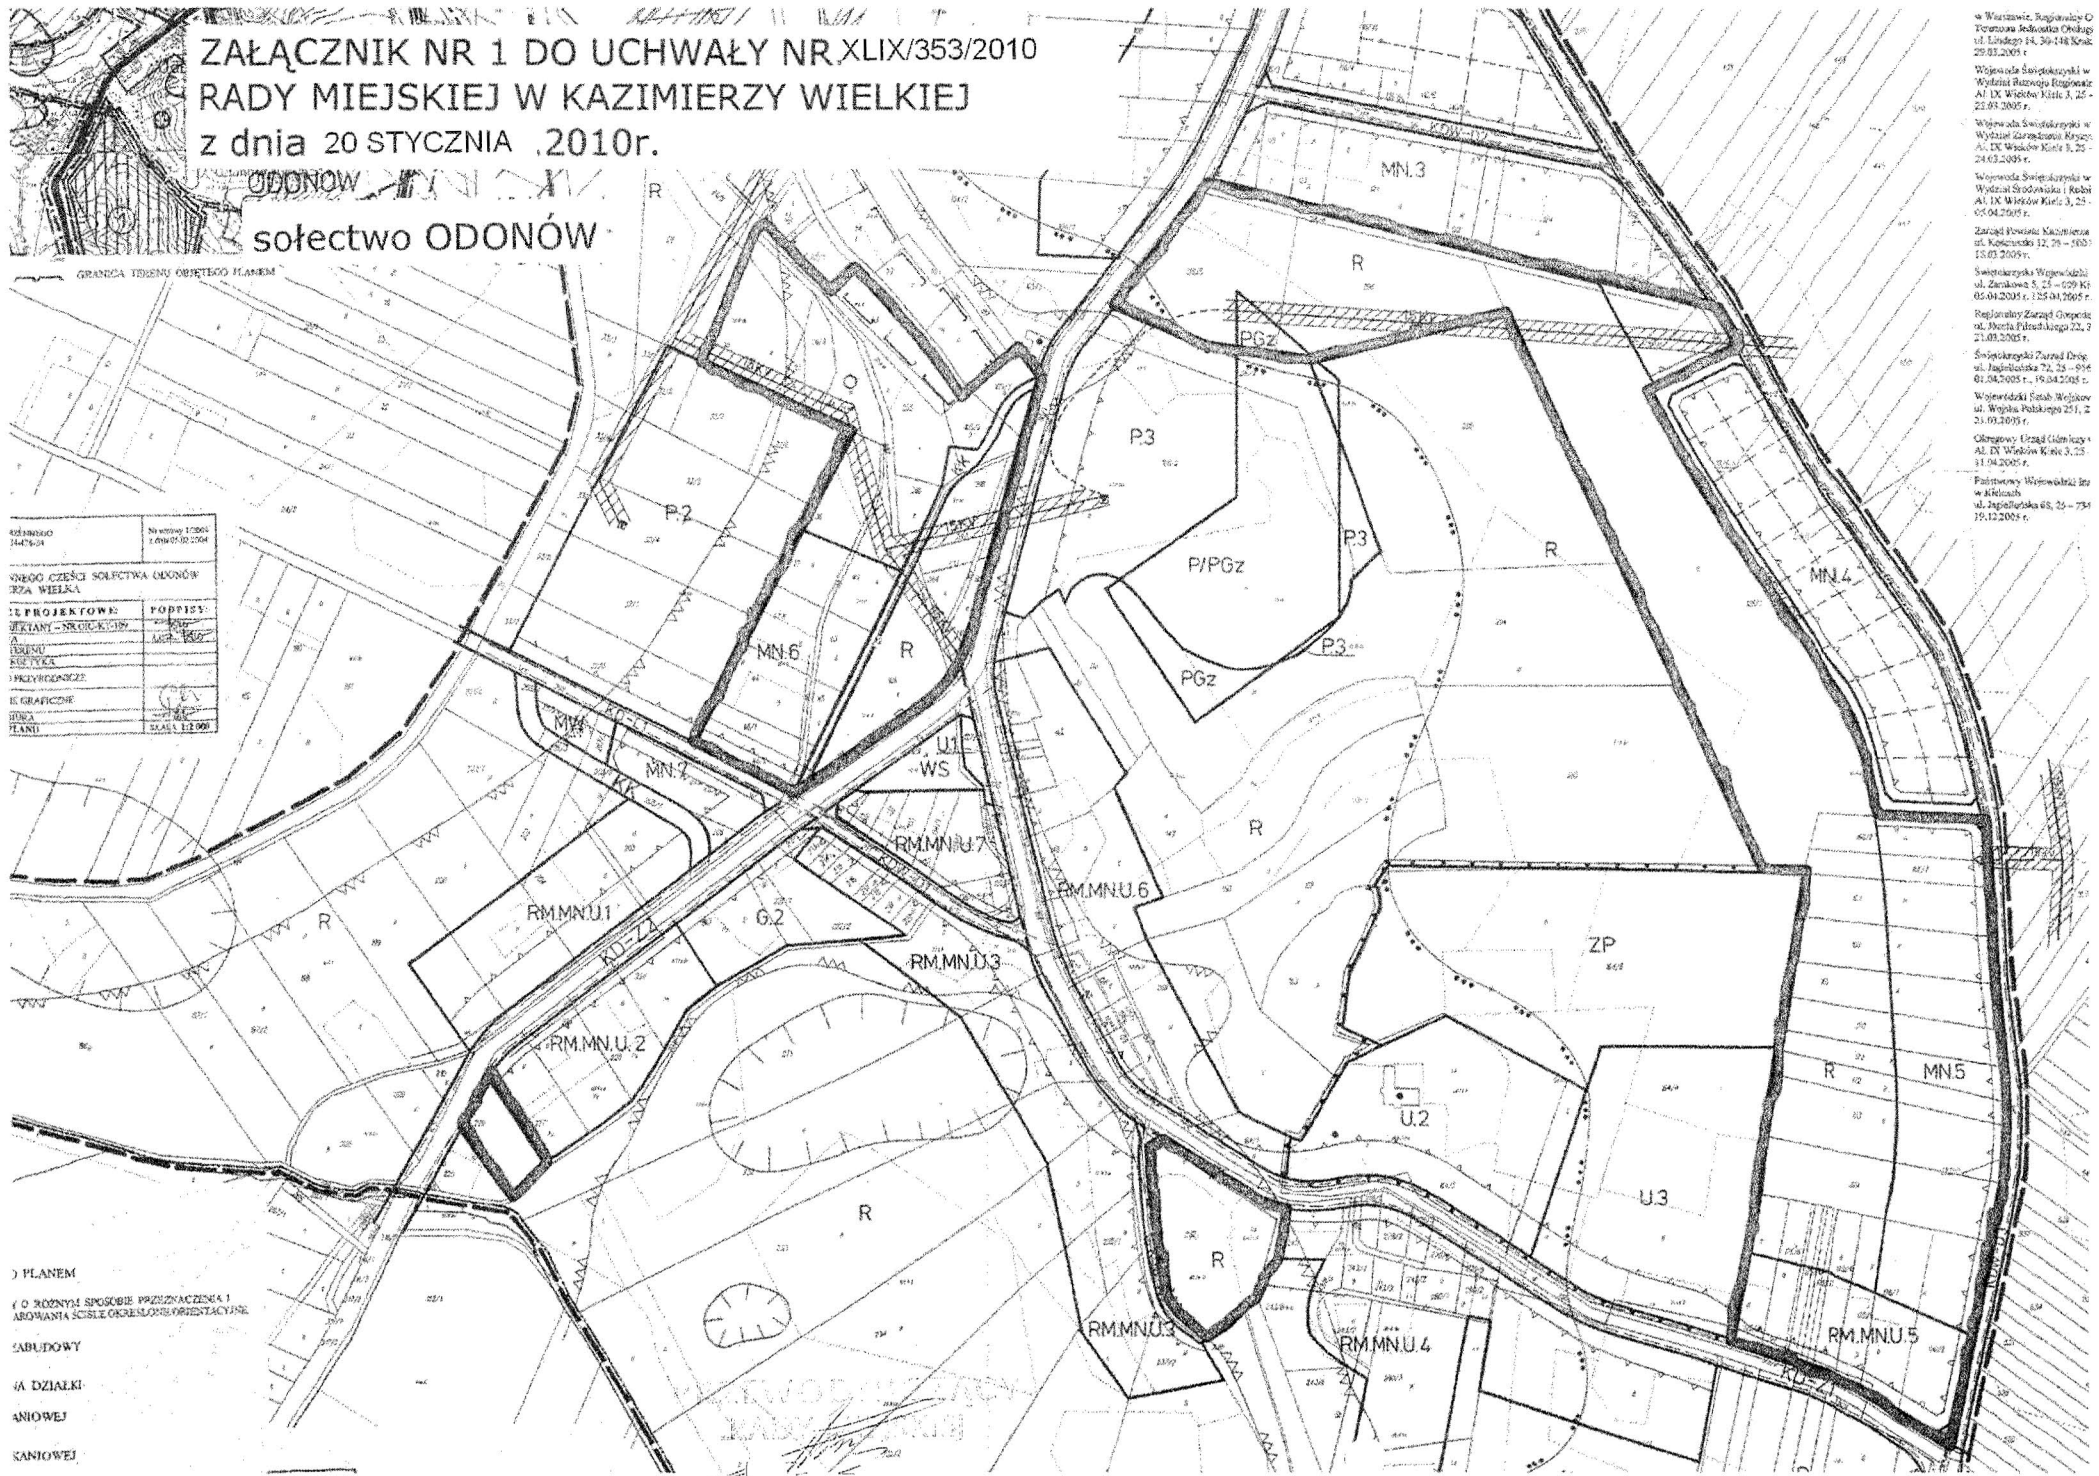

w Warszawie, Regionowa O
Terenowa Jednostka Odrog
ul. Łódzkiego 14, 00-148 Krak
29.03.2005 r.

Wojewoda Świętokrzyski w
Wydział Rozwoju Regionu
Al. IX Wieków Kielc 3, 25-
24.03.2005 r.

Wojewoda Świętokrzyski w
Wydział Zarządzania Region
Al. IX Wieków Kielc 3, 25-
24.03.2005 r.

Wojewoda Świętokrzyski w
Wydział Zarządzania Region
Al. IX Wieków Kielc 3, 25-
05.04.2005 r.

Zarząd Powiatu Kazimierska
ul. Koszowska 12, 28-1007
18.03.2005 r.

Świętokrzyski Województwo
ul. Zamkowa 5, 25-609 KJ
05.04.2005 r., 12.04.2005 r.

Regionalny Zarząd Gospodarc
ul. Mierci Piłsudskiego 22, 7
21.03.2005 r.

Świętokrzyski Zarząd Drog
ul. Jagiellońska 72, 25-016
01.04.2005 r., 19.04.2005 r.

Wojewódzki Sąd Wojewódzki
ul. Wolności-Polskiego 231, 2
25.03.2005 r.

Oleśniewski Urząd Gminy
ul. IX Wieków Kielc 3, 25-
11.04.2005 r.

Państwowy Wojewódzki Sąd
w Kielcach
ul. Jagiellońska 65, 25-754
19.12.2005 r.

Włodzisław
14.01.2010