









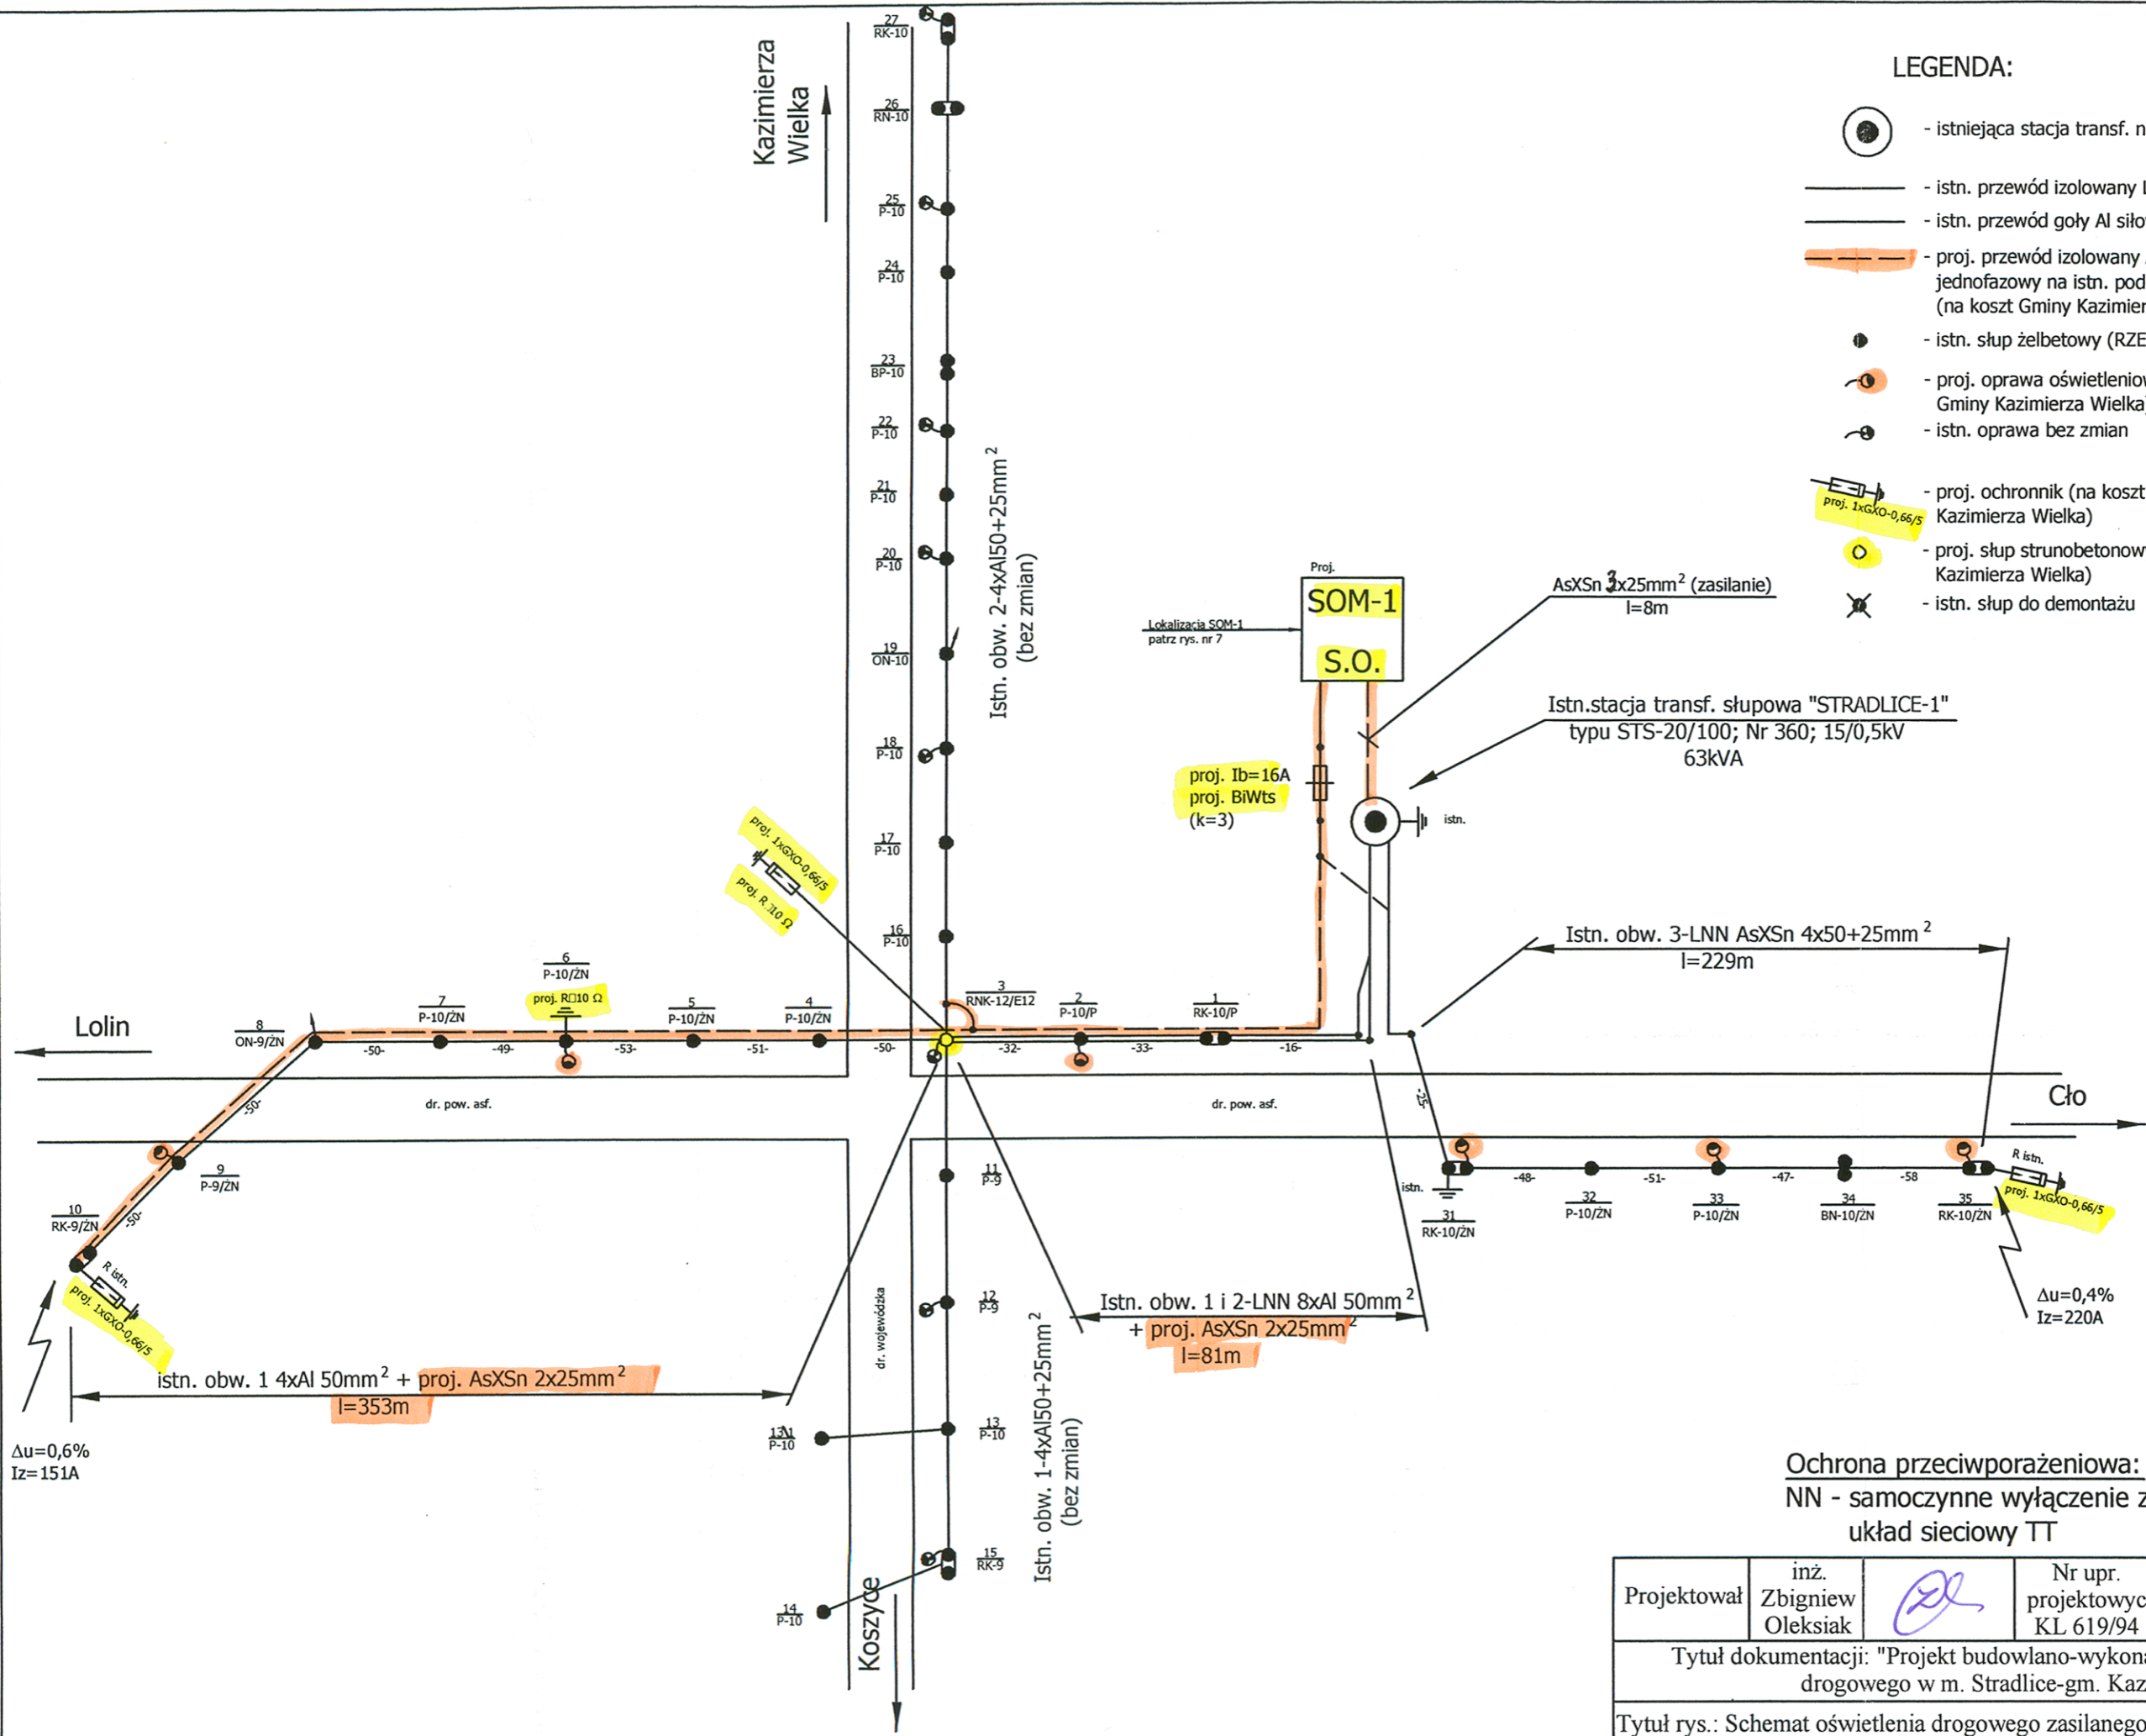


LEGENDA: (do rys. nr 5 i 6)

-  - istniejąca stacja transf. napowietrzna
-  - istn. przewód izolowany LNN siłowy (RZE Miechów)
-  - istn. przewód goły Al siłowy (RZE Miechów)
-  - proj. przewód izolowany AsXSn 2x25mm<sup>2</sup> oświetleniowy jednofazowy na istn. podbudowie energetycznej (na koszt Gminy Kazimierza Wielka)
-  - istn. słup żelbetowy (RZE Miechów)
-  - proj. oprawa oświetleniowa (na koszt Gminy Kazimierza Wielka)
-  - istn. oprawa bez zmian
-  - proj. ochronnik (na koszt Gminy Kazimierza Wielka)
-  - proj. słup strunobetonowy-wirowany (na koszt Gminy Kazimierza Wielka)
-  - istn. słup do demontażu



Ochrona przeciwporażeniowa:  
NN - samoczynne wyłączenie zasilania,  
układ sieciowy TT

Projektował	inż. Zbigniew Oleksiak	Nr upr. projektowych KL 619/94	Data marzec 2010r.	Podziałka %	Nr rysunku 5
Tytuł dokumentacji: "Projekt budowlano-wykonawczy rozbudowy oświetlenia drogowego w m. Stradlice-gm. Kazimierza Wielka".					
Tytuł rys.: Schemat oświetlenia drogowego zasilanego ze st. tr. "STRADLICE-1" nr 360.					