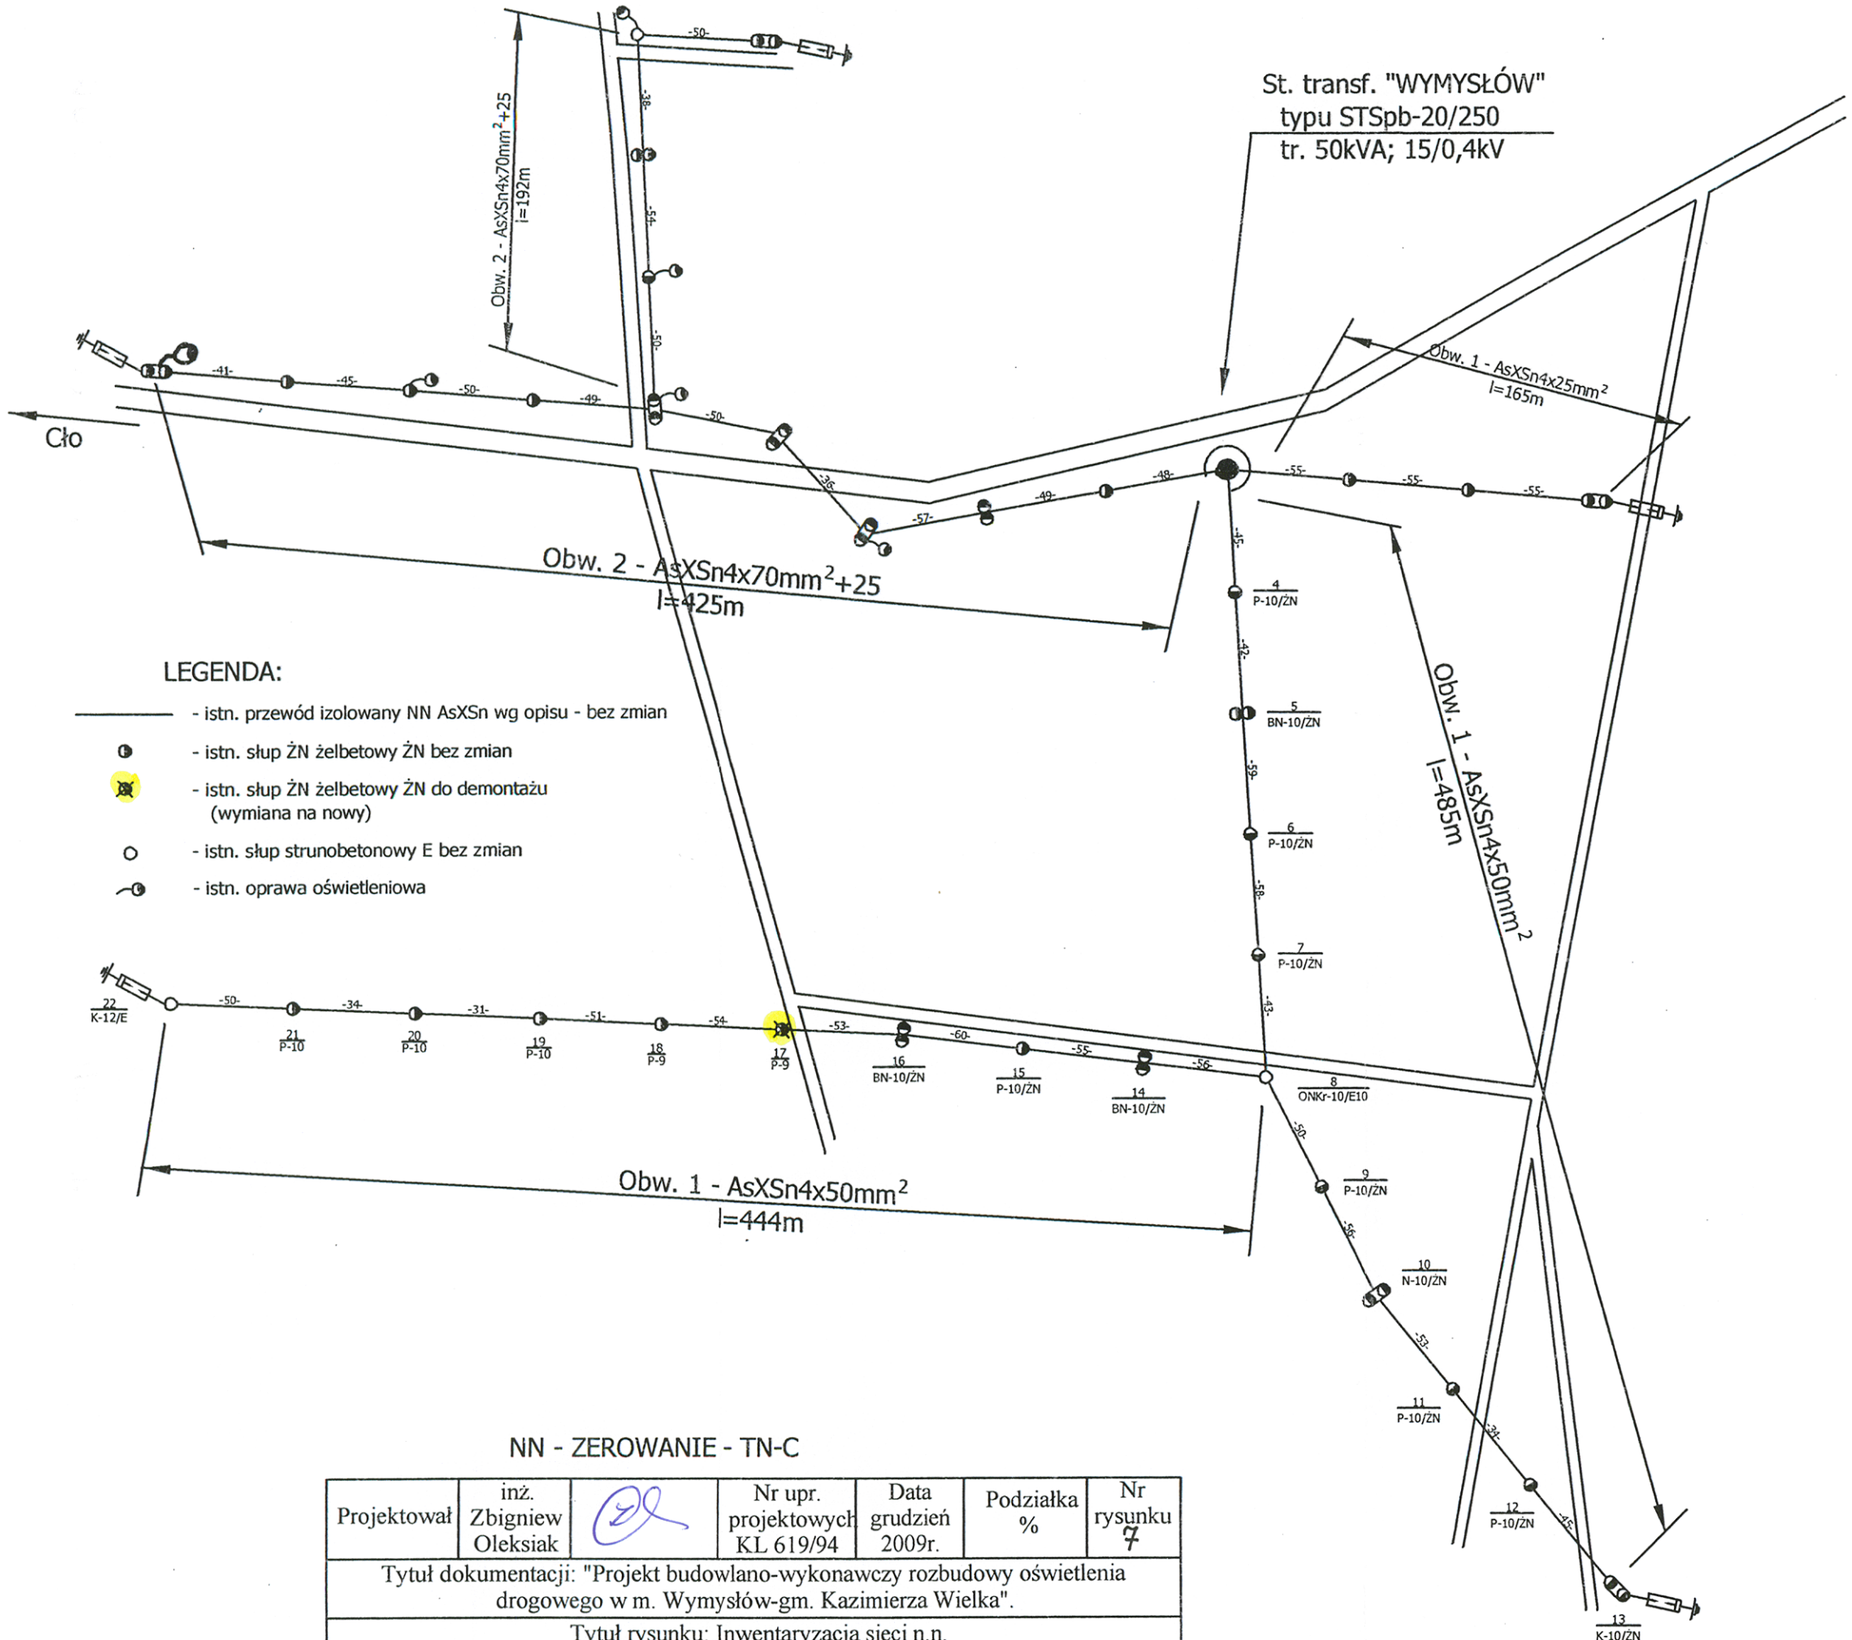

NN - ZEROWANIE - TN-C

Projektował	inż. Zbigniew Oleksiak		Nr upr. projektowych KL 619/94	Data grudzień 2009r.	Podziałka %	Nr rysunku 7
Tytuł dokumentacji: "Projekt budowlano-wykonawczy rozbudowy oświetlenia drogowego w m. Wymysłów-gm. Kazimierza Wielka".						
Tytuł rysunku: Inwentaryzacja sieci n.n.						